




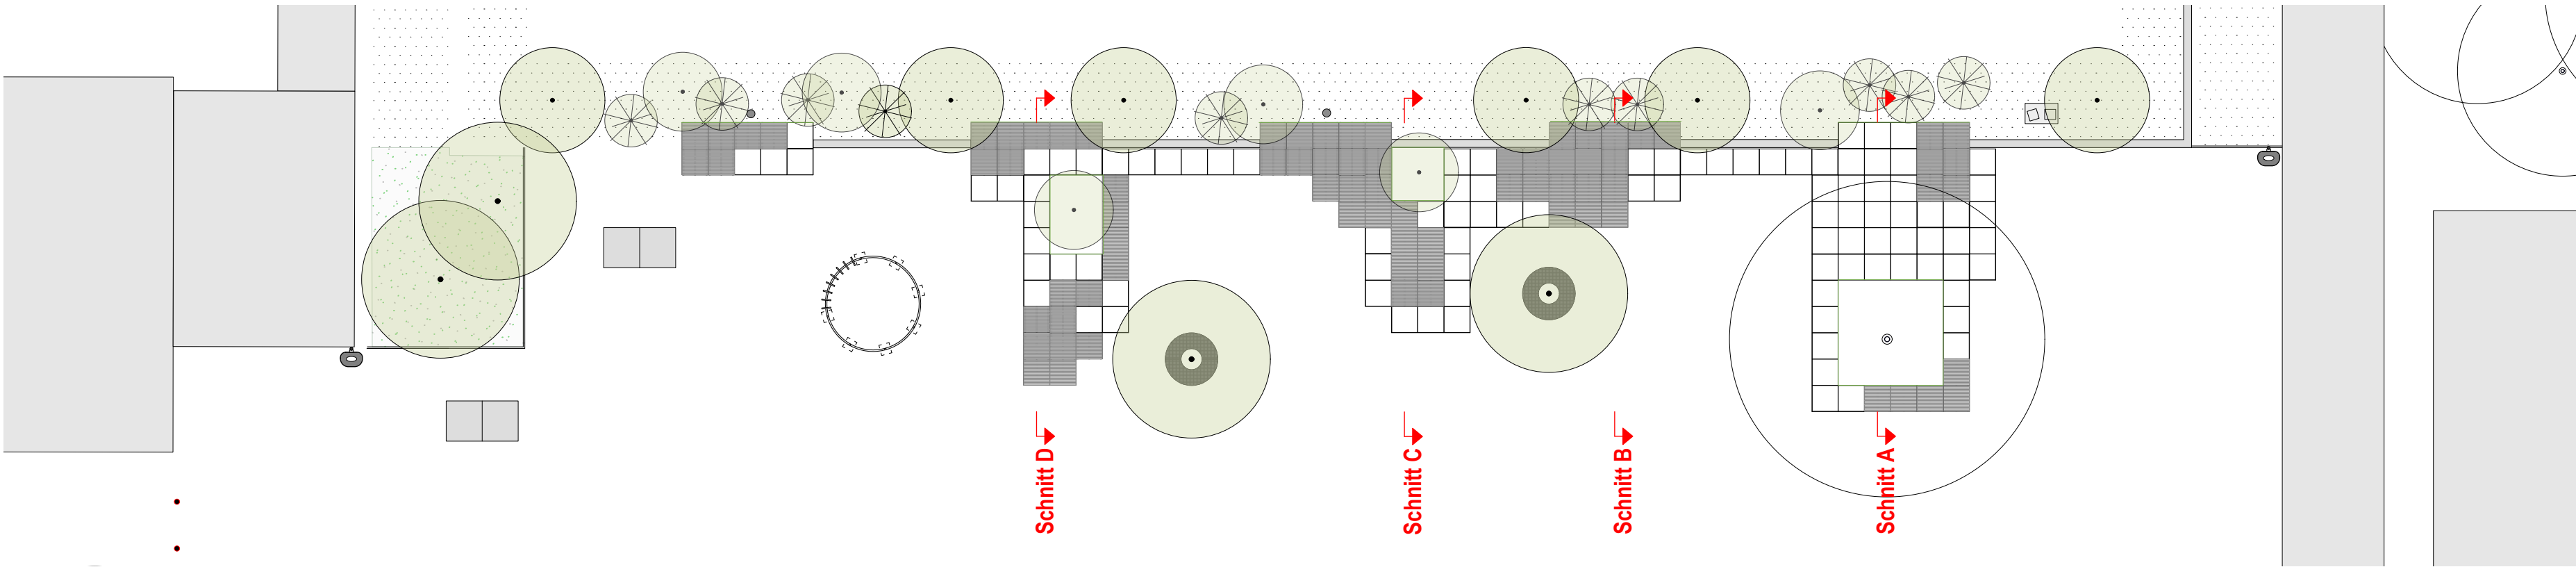


SCHNITT A 1:50

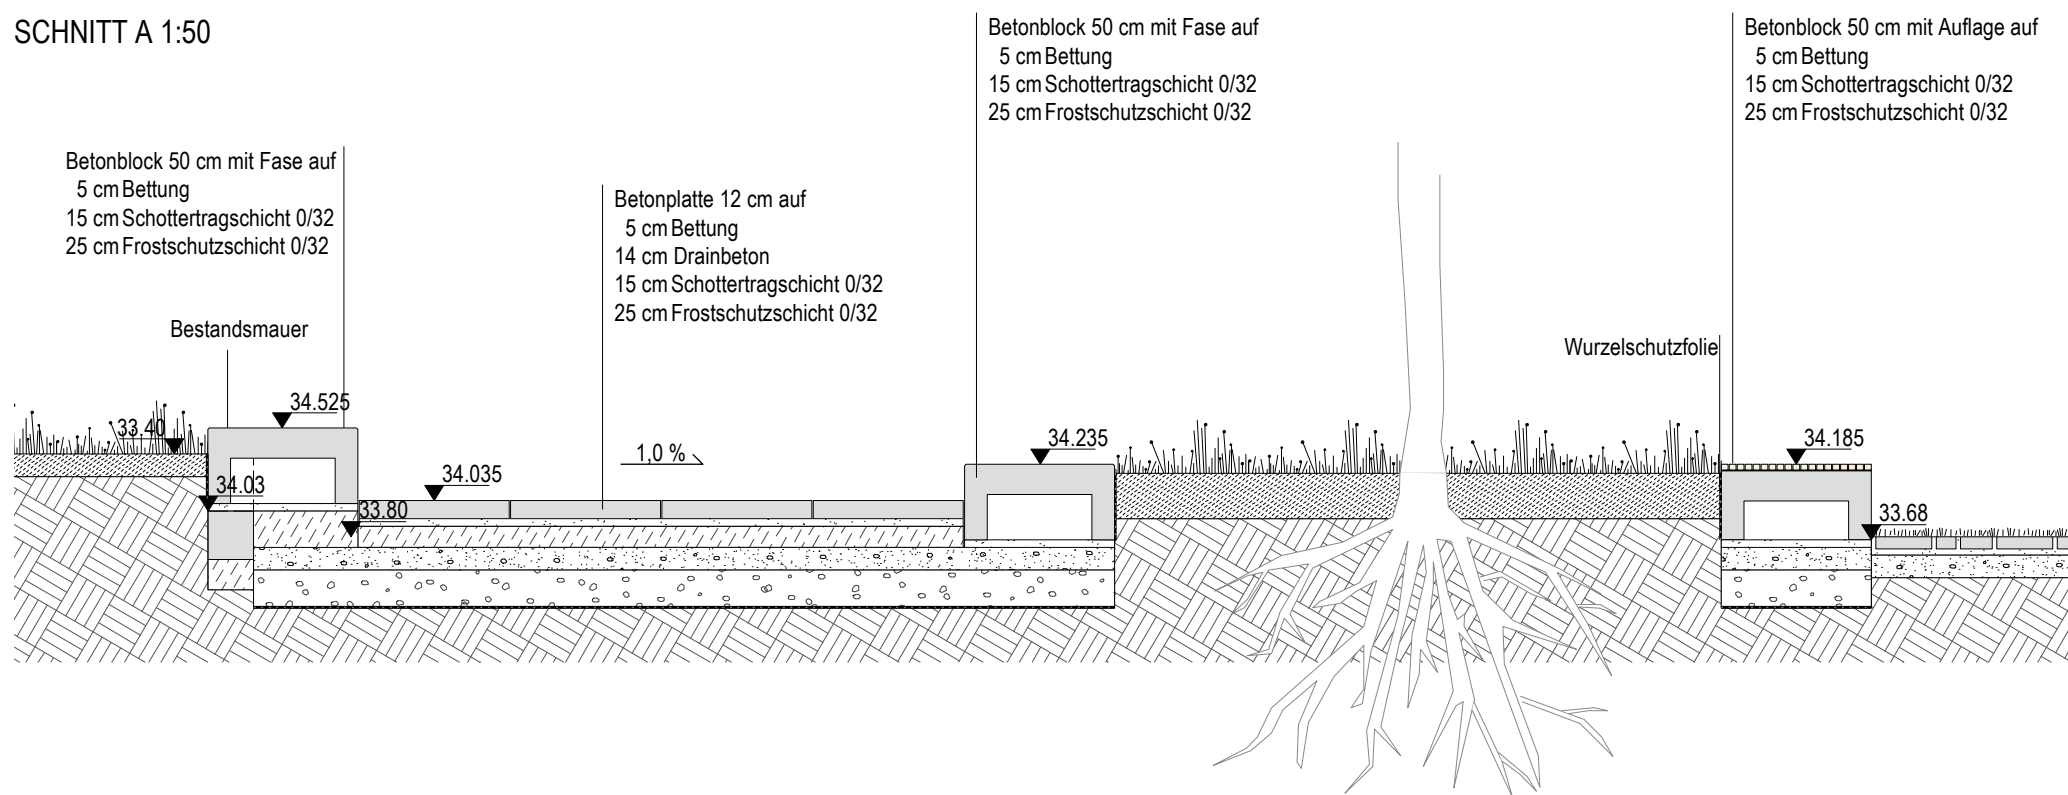


ANSICHT VORNE 1:25

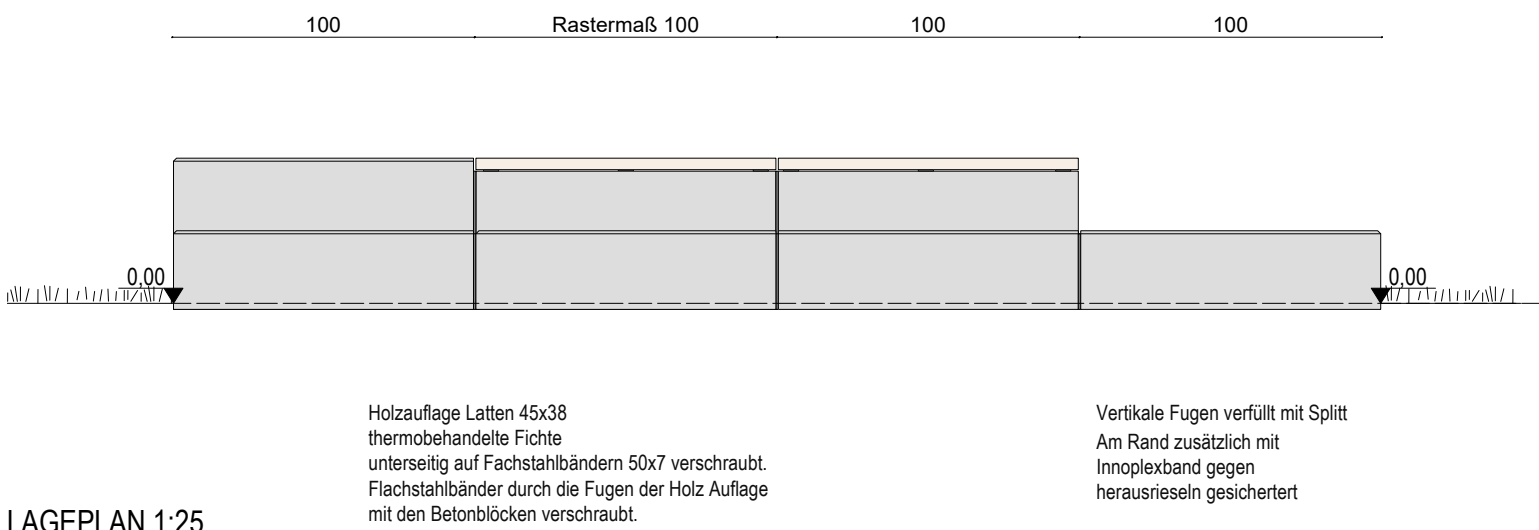


LAGEPLAN 1:25

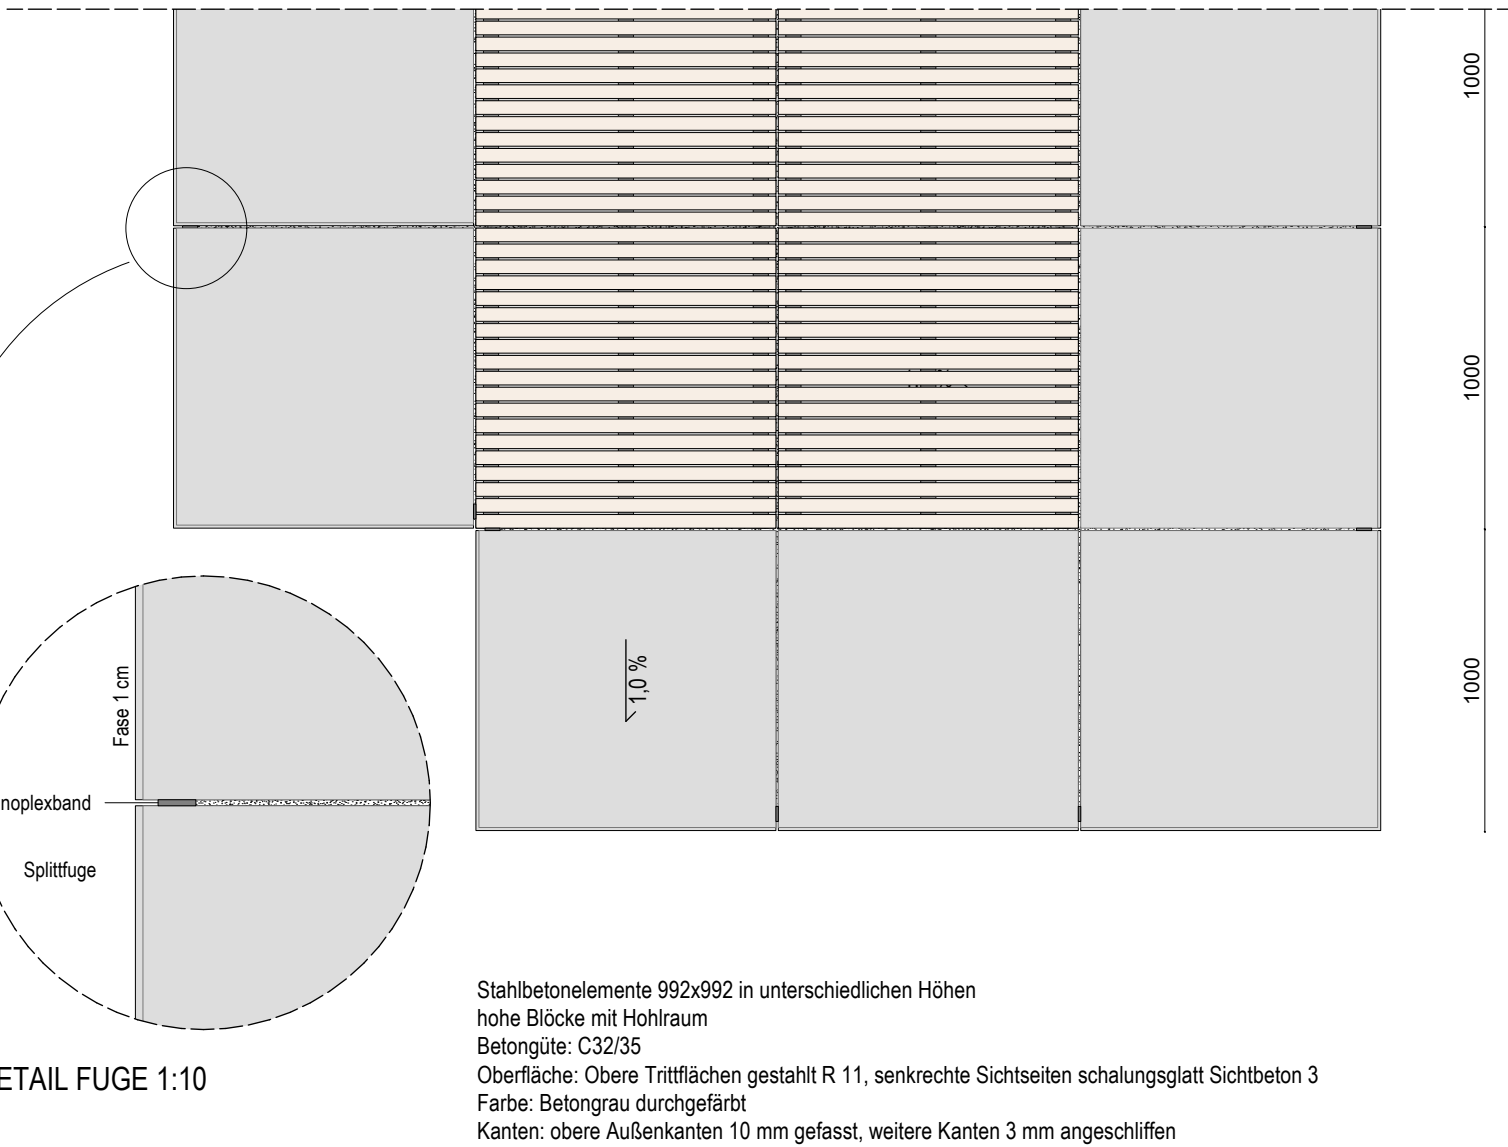


SCHNITT B 1:50

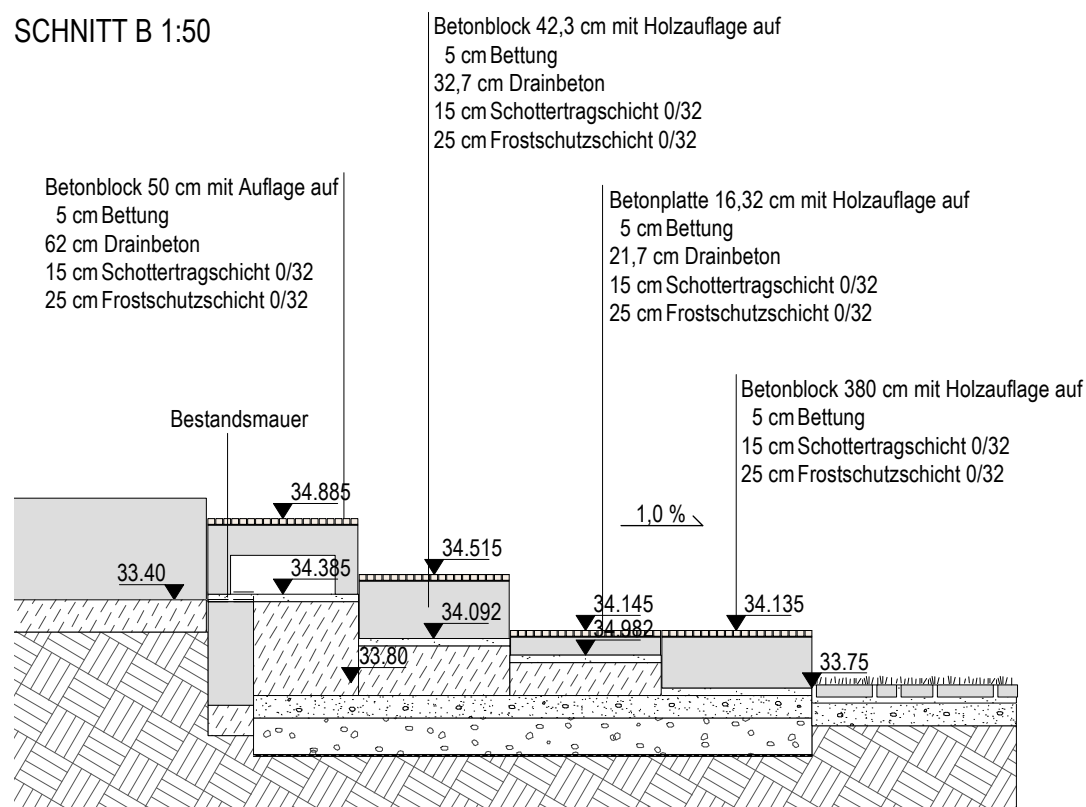


SCHNITT C 1:50

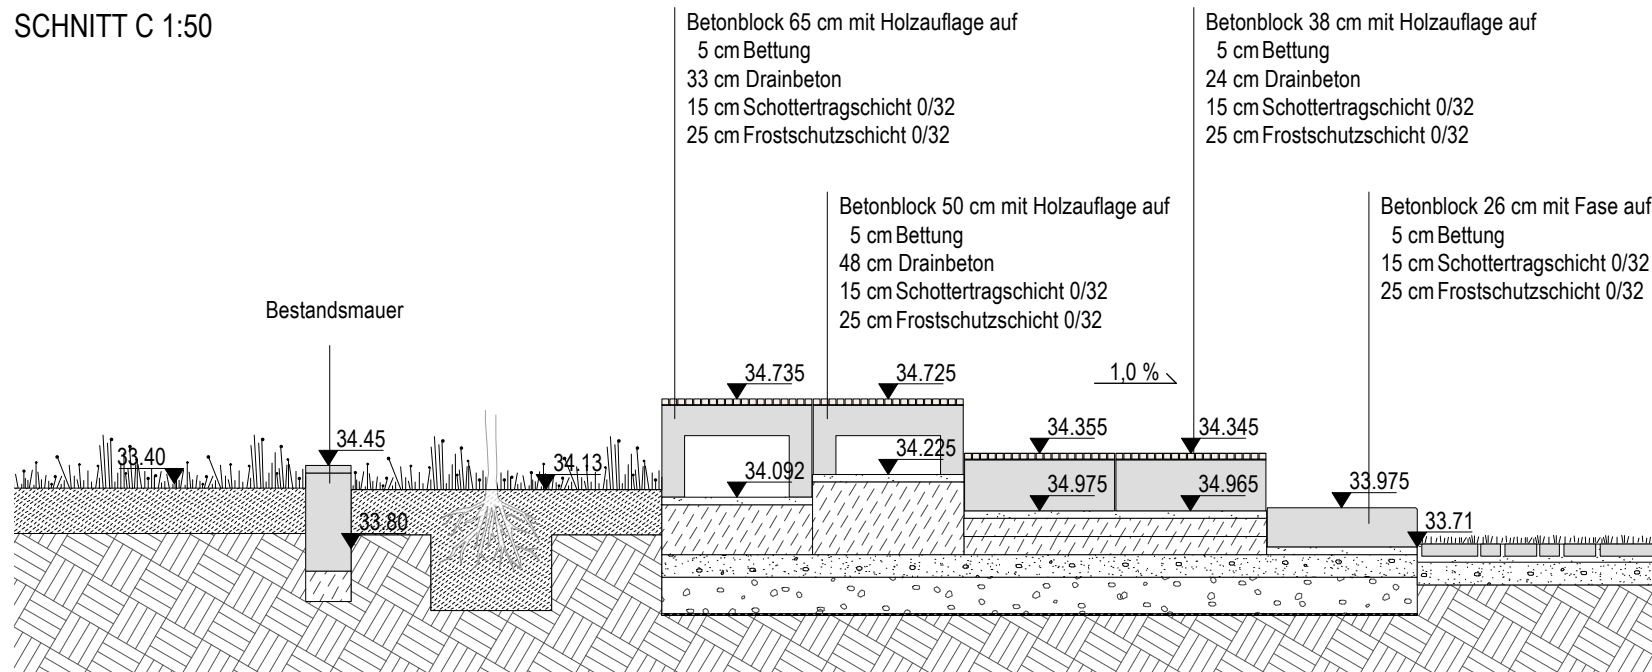


ANSICHT SEITE 1:25

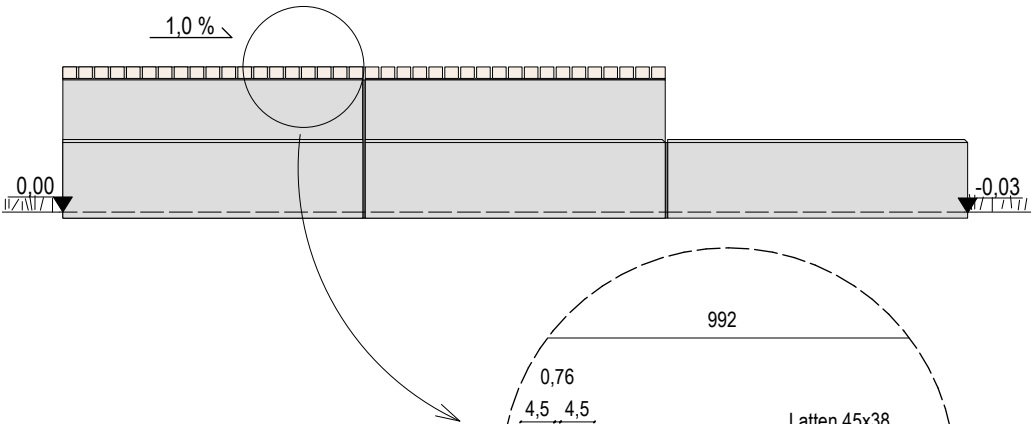

SCHNITT D 1:50

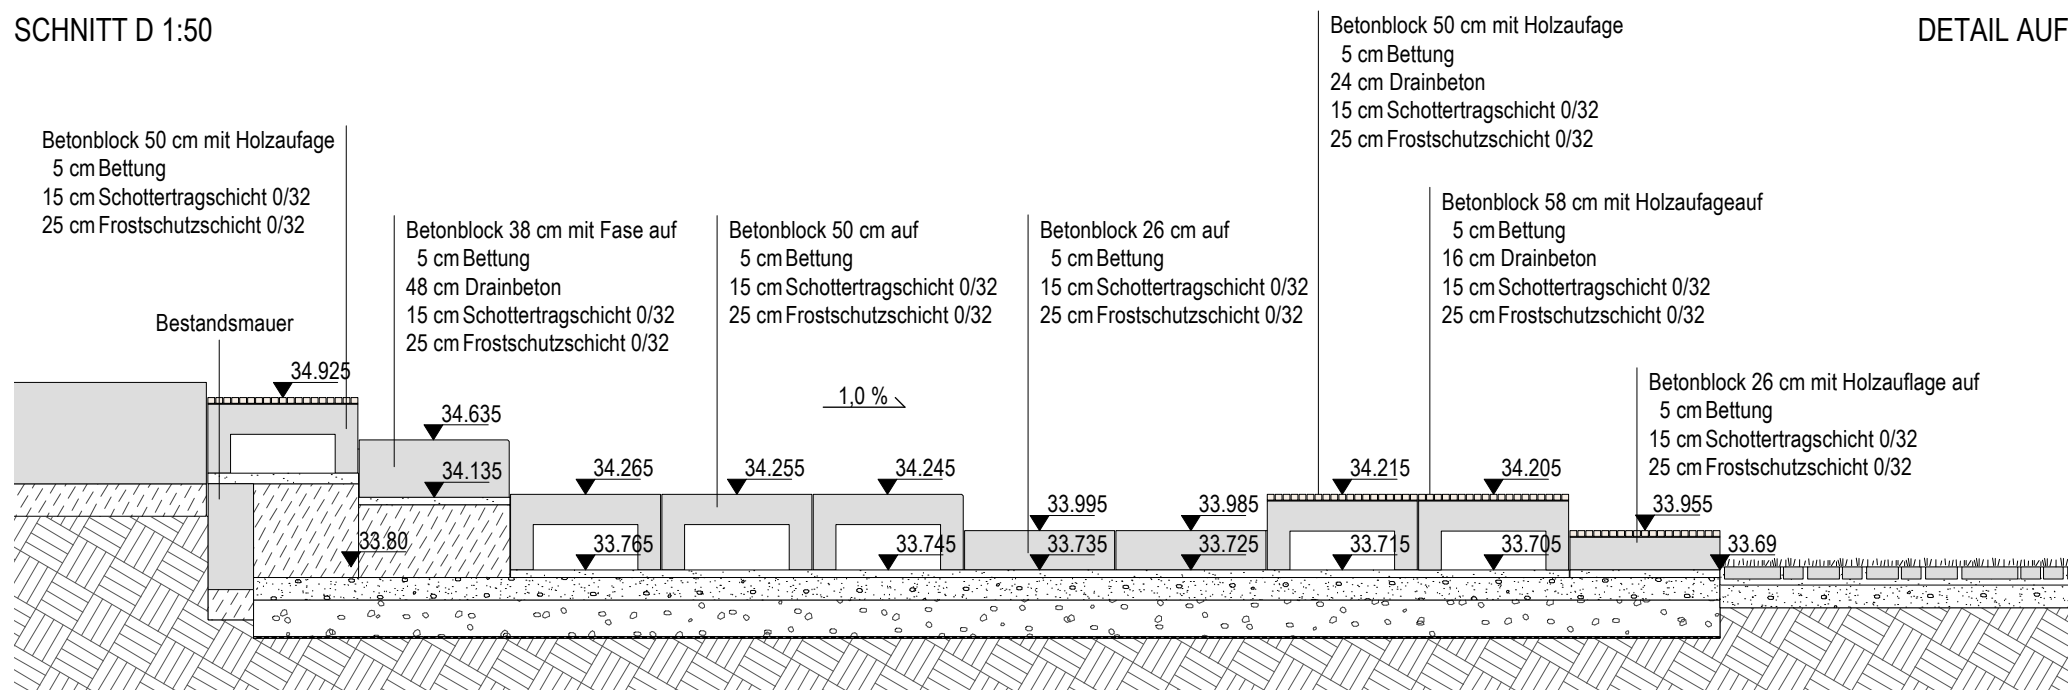

DETAIL AUFLAGE 1:10

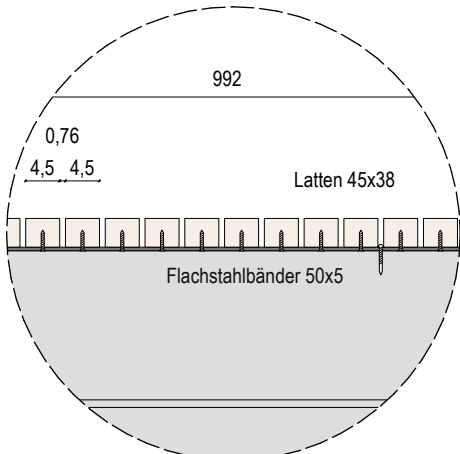

Die für die Ausführung erforderlichen Einbaudetails werden dem Auftragnehmer vor Baubeginn rechtzeitig zur Verfügung gestellt.



Sailing.City.

Ricarda-Huch-Schule
Detail Sitzlandschaft

Ausführung	Gezeichnet	Datum	Plan-Nr.	Format	Maßstab
		03.07.2026	3.02	0,58 / 0,58	1:200/50/25/10
Nr.	Veränderungen	Datum		Name	
Kiel, den	Abt.-Leiterin	Kiel, den		Amtsleiterin	

25474_A3.02_Detail_Sitzlandschaft.vwx

Landeshauptstadt Kiel

Grünflächenamt | Planung