
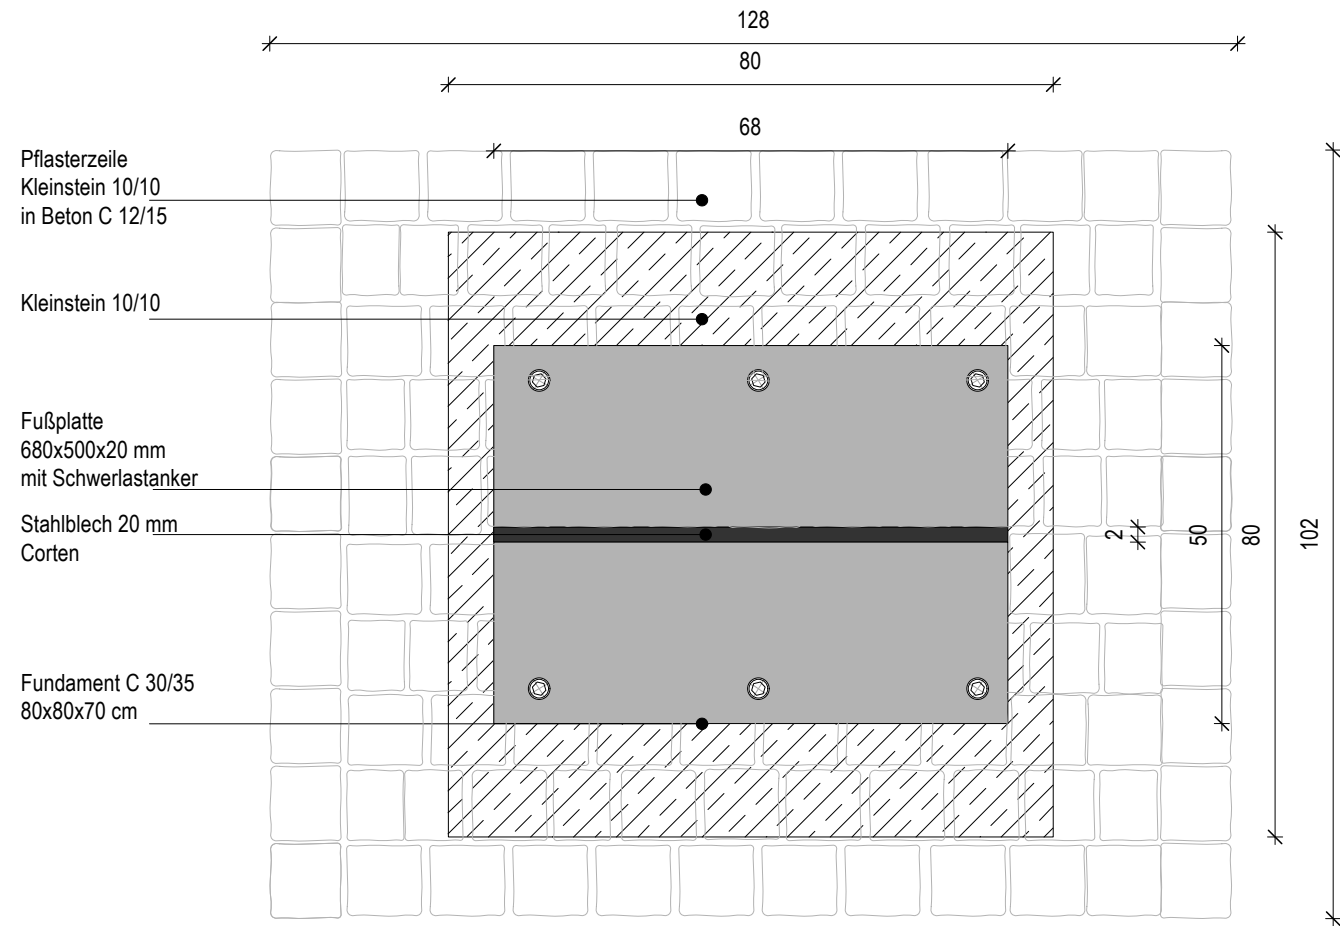


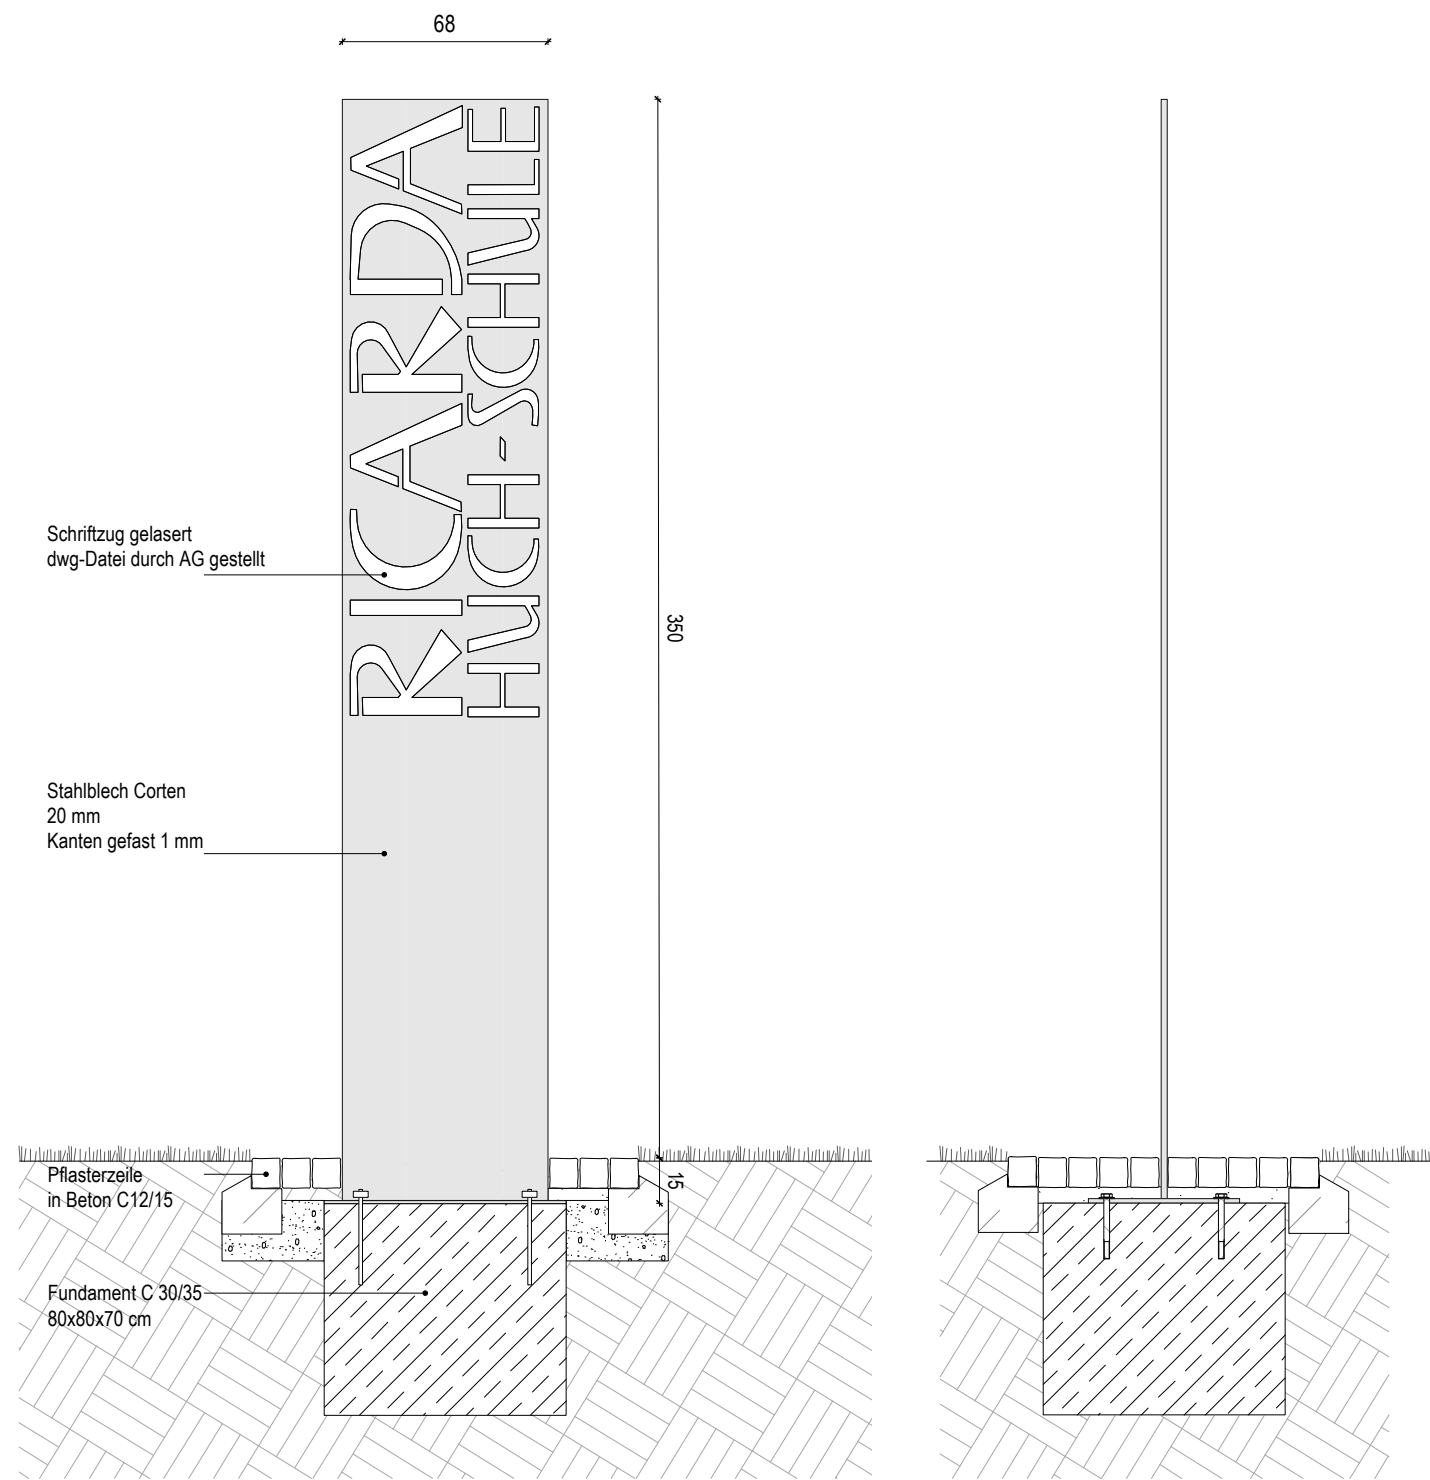

Ricarda-Huch-Schule

Stele

Ausführung	Gezeichnet	Datum	Plan-Nr.	Format	Maßstab
		03.07.2026	3.07	DIN A3	1:25/10
Nr.	Veränderungen			Datum	Name
Kiel, den	Abt.-Leiterin			Kiel, den	Amtsleiterin

25474_A3.07 Stele.vwx