


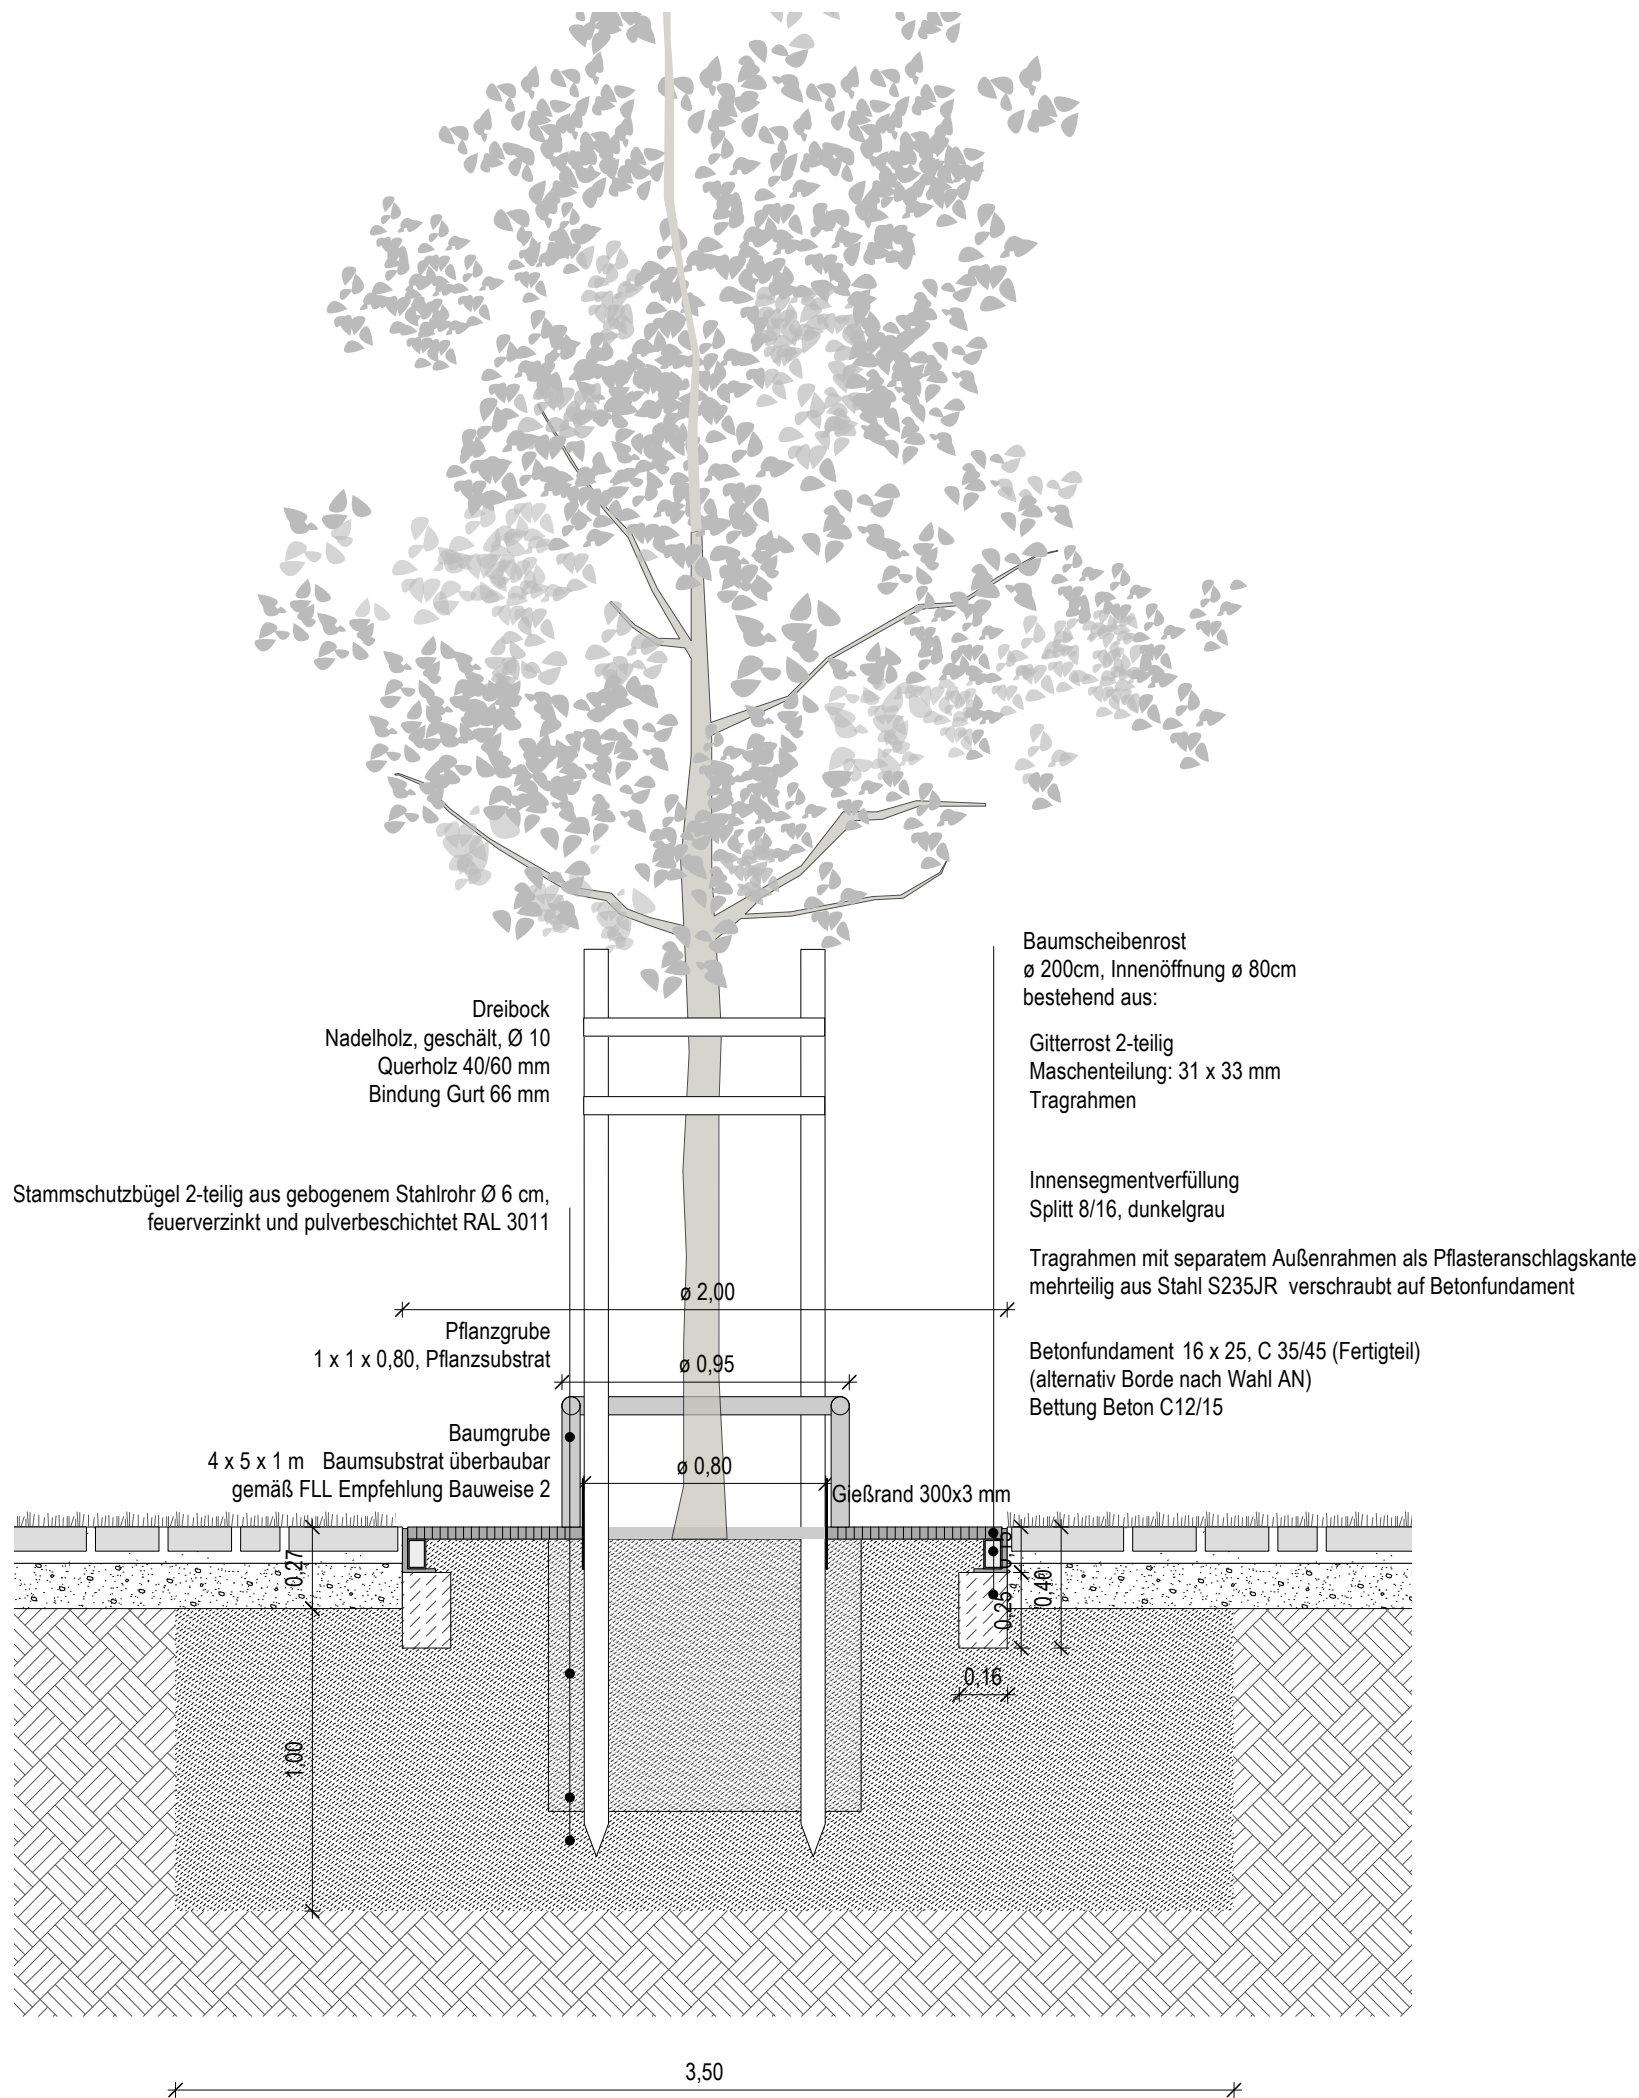



Sailing. City.

Ricarda-Huch-Schule

Baumpflanzungen mit Rost

Ausführung	Gezeichnet	Datum	Plan-Nr.	Format	Maßstab
		03.07.2026	3.09	DIN A3	1:25
Nr.	Veränderungen			Datum	Name
Kiel, den	Abt.-Leiterin			Kiel, den	Amtsleiterin

25474_A3.03_Minikour.vwx

Landeshauptstadt Kiel

Grünflächenamt | Planung