




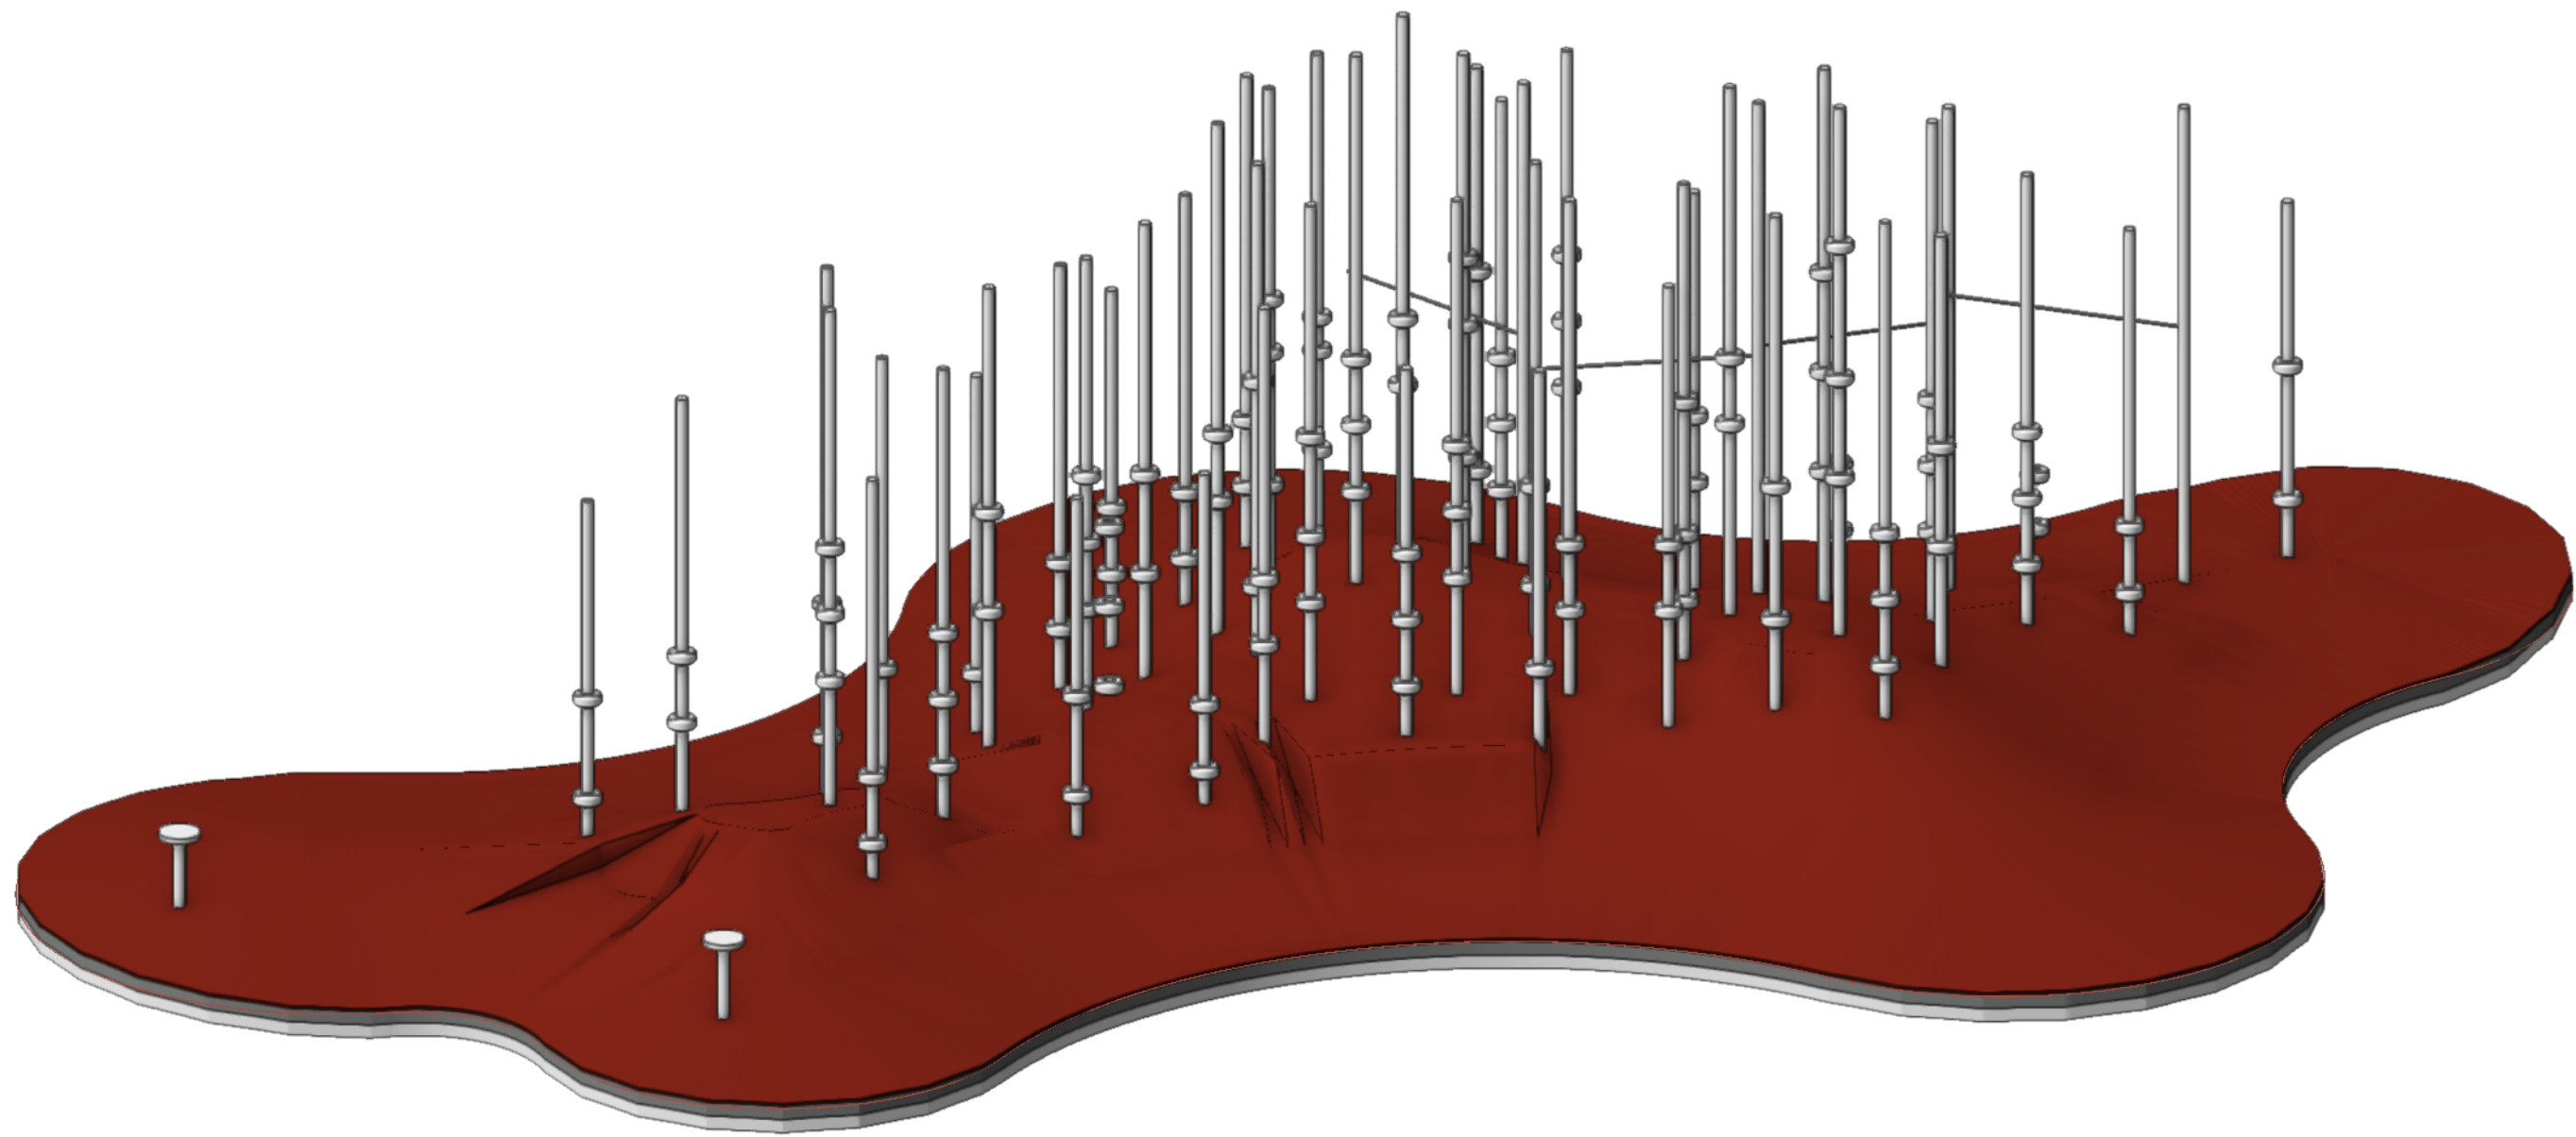


DRAUFSICHT
M 1:50

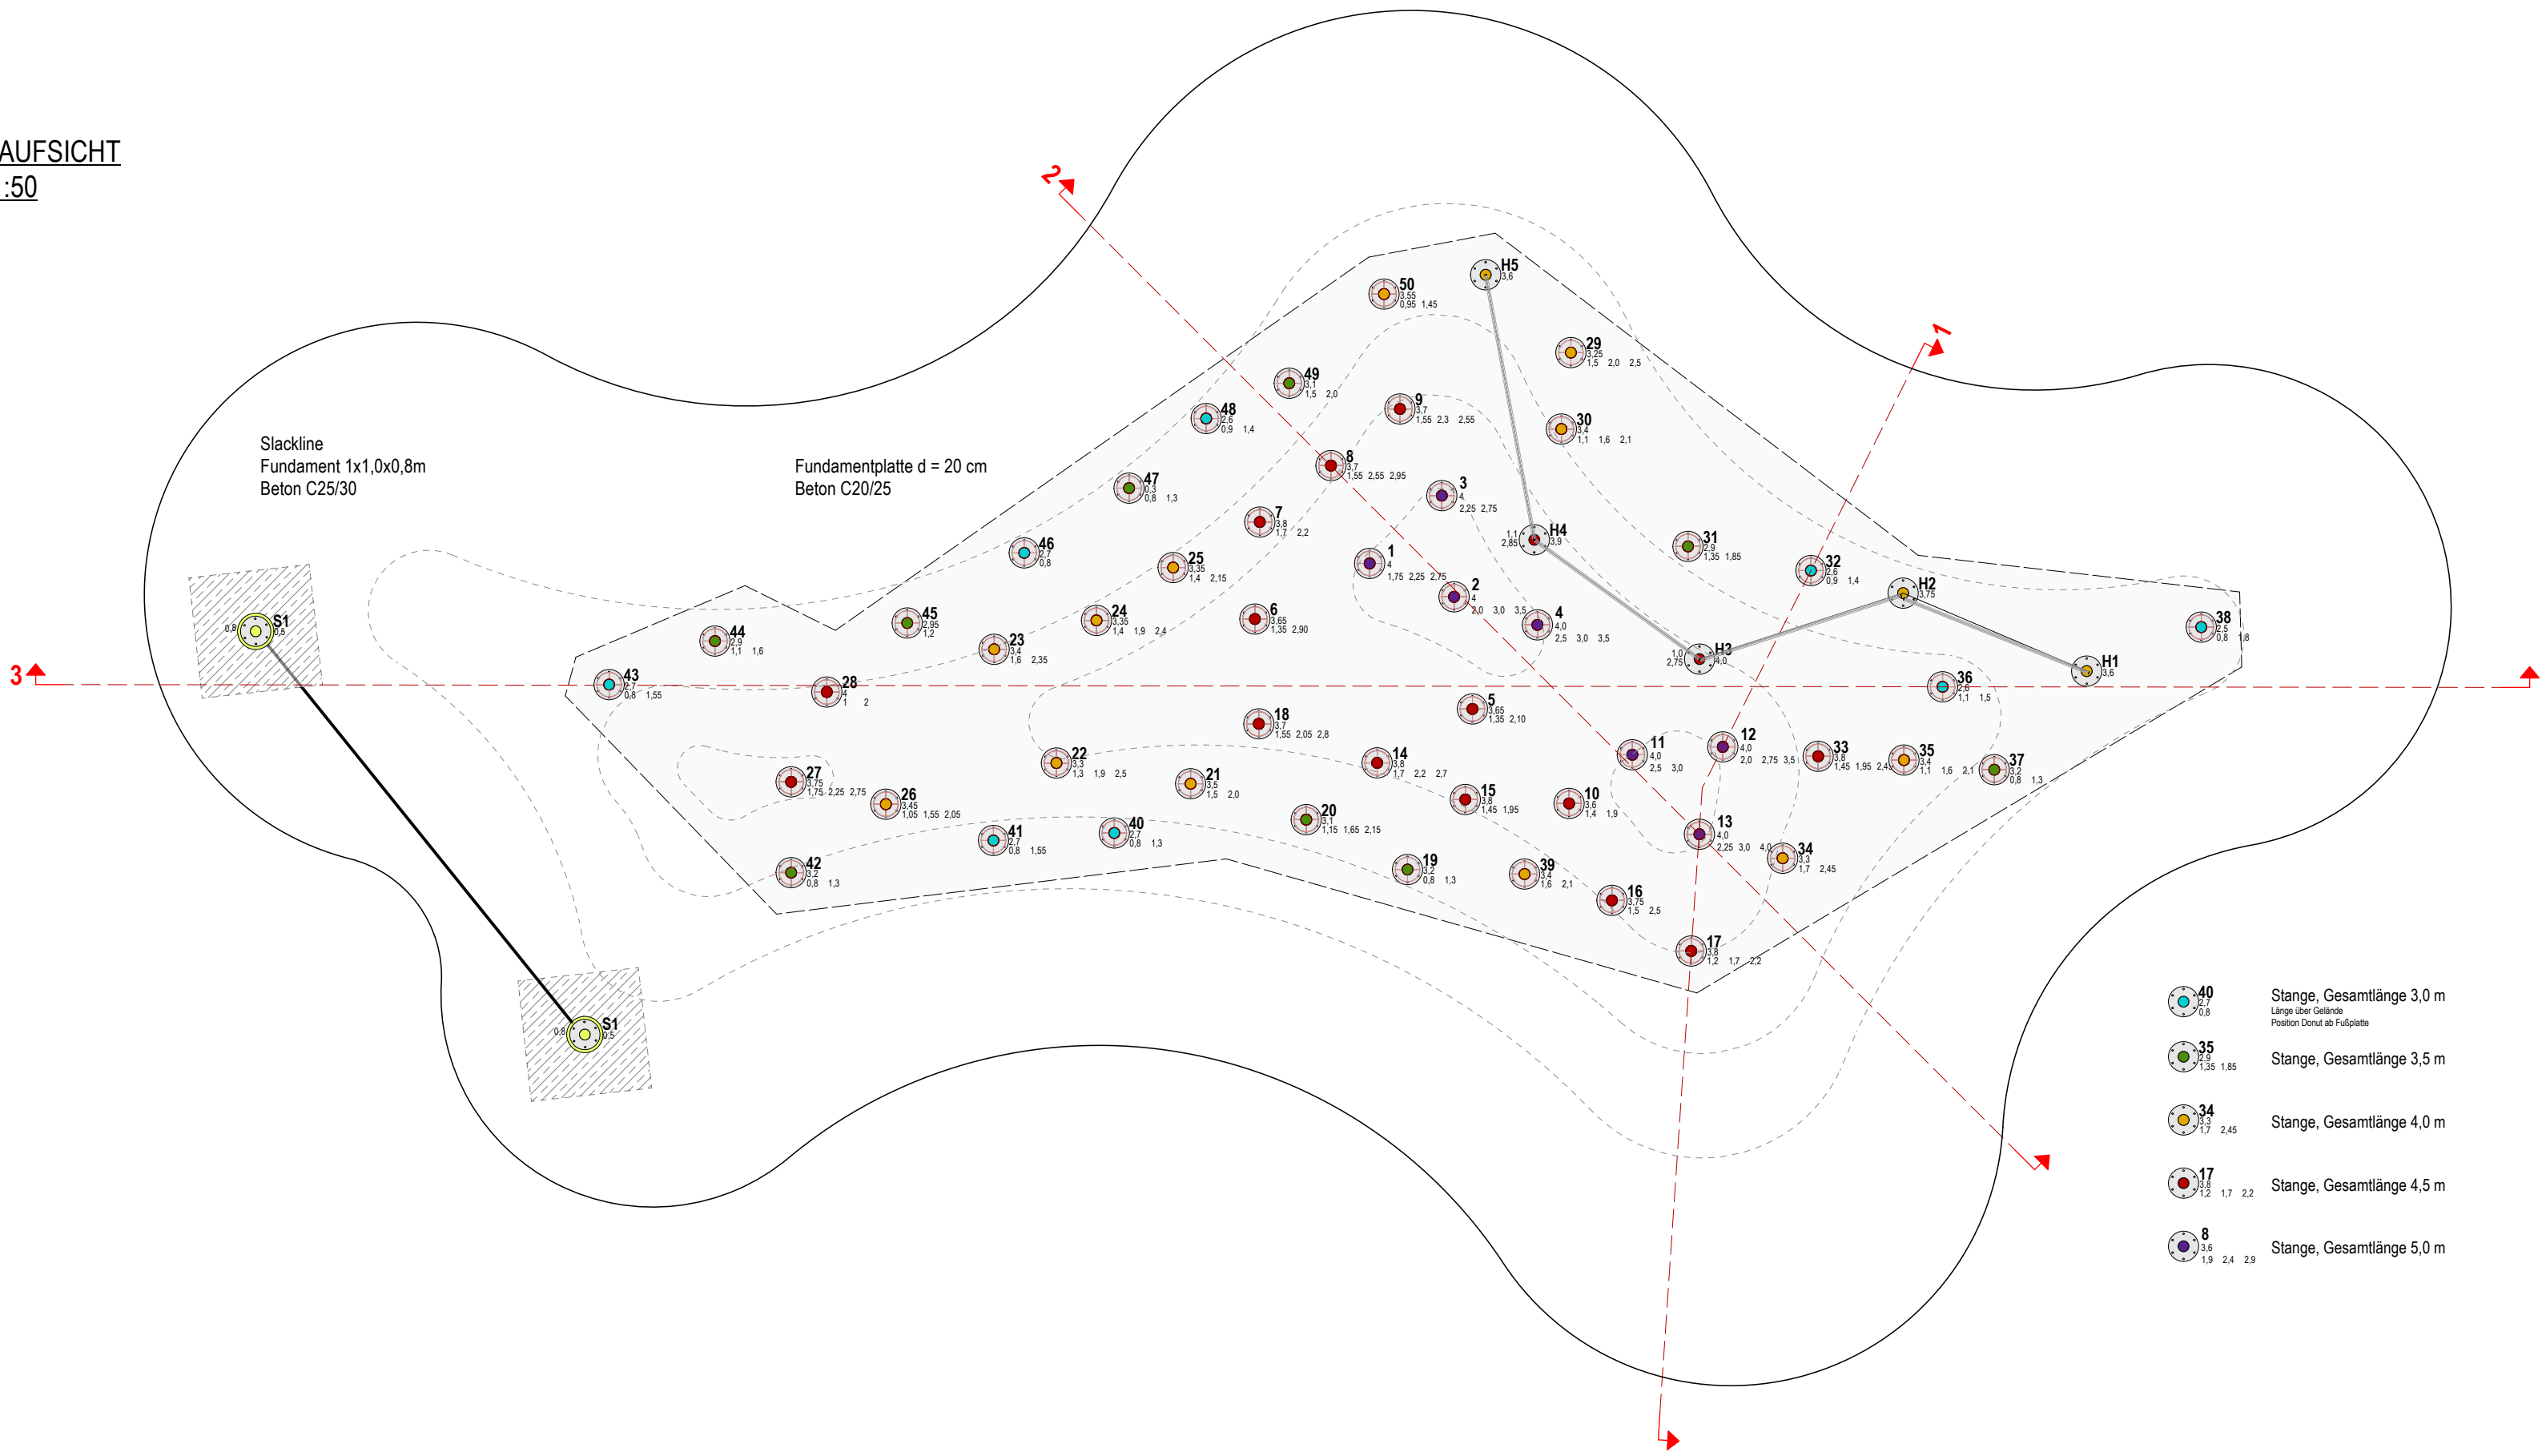

SCHNITT 3
M 1:50

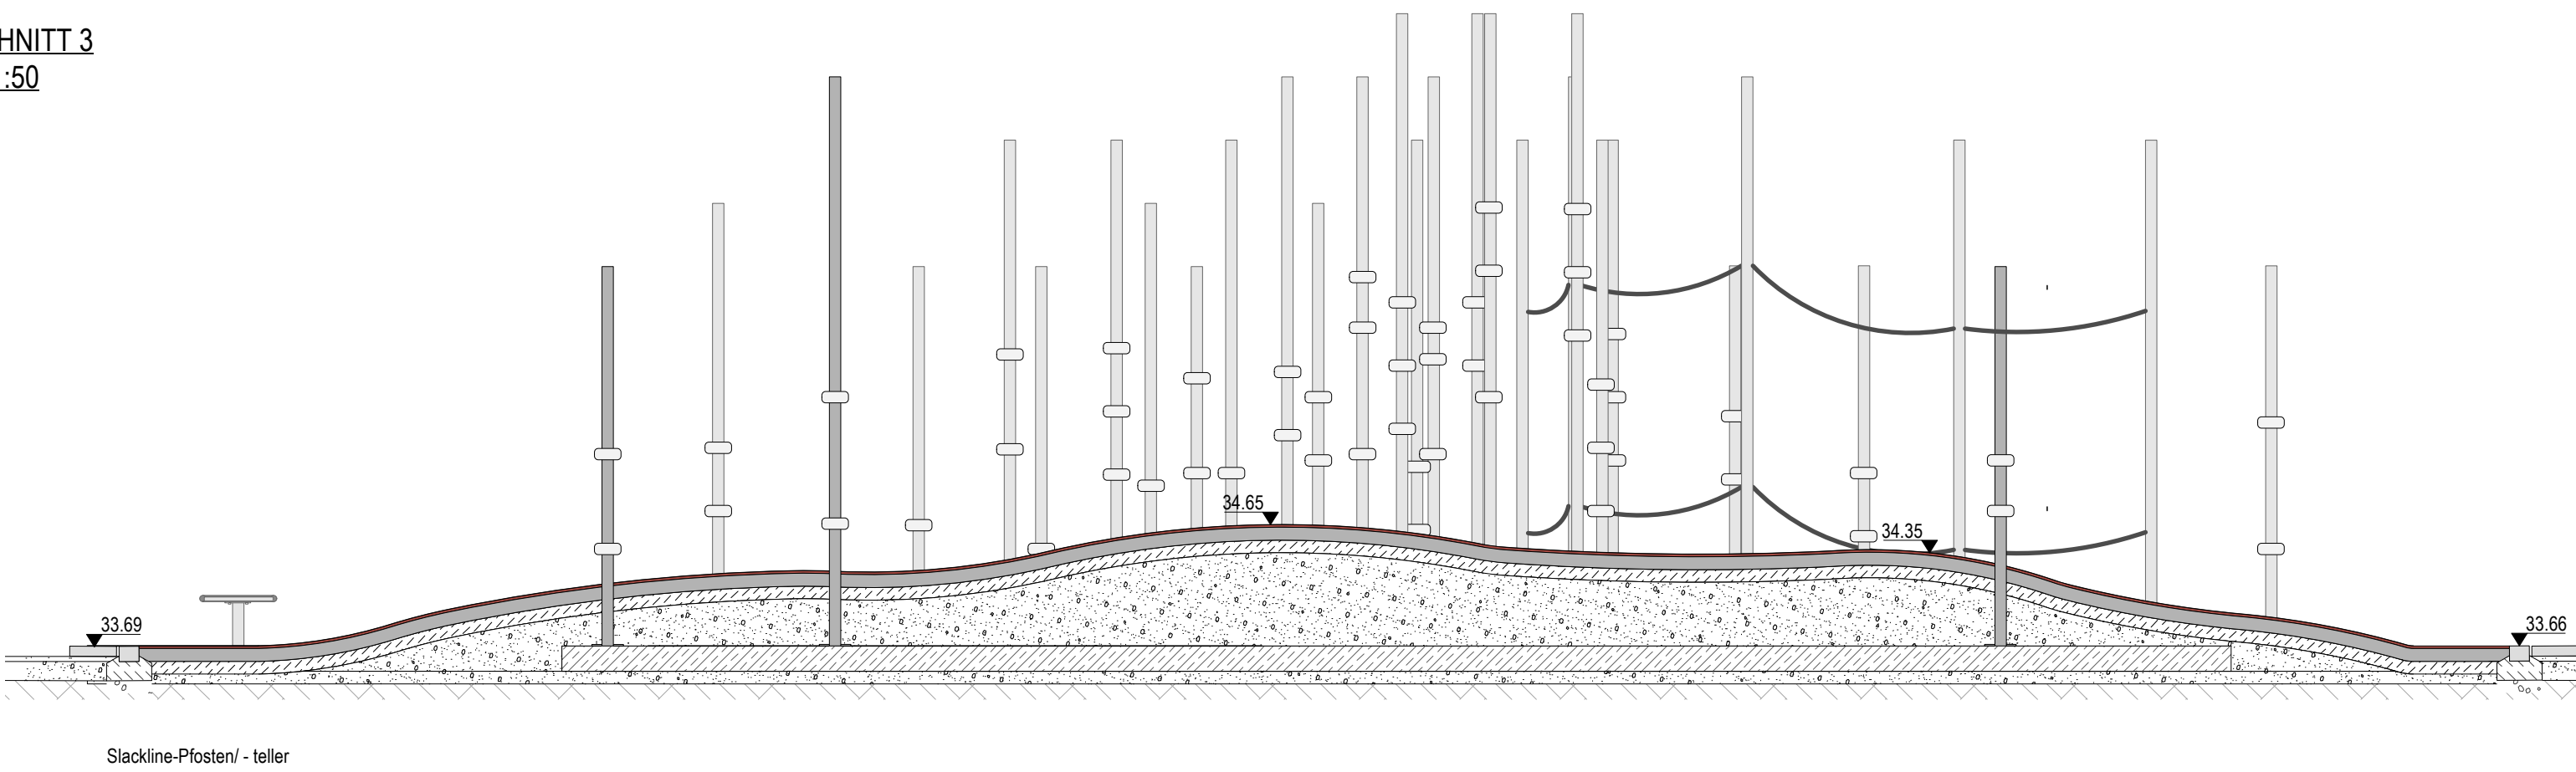


SCHNITT 1
M 1:50

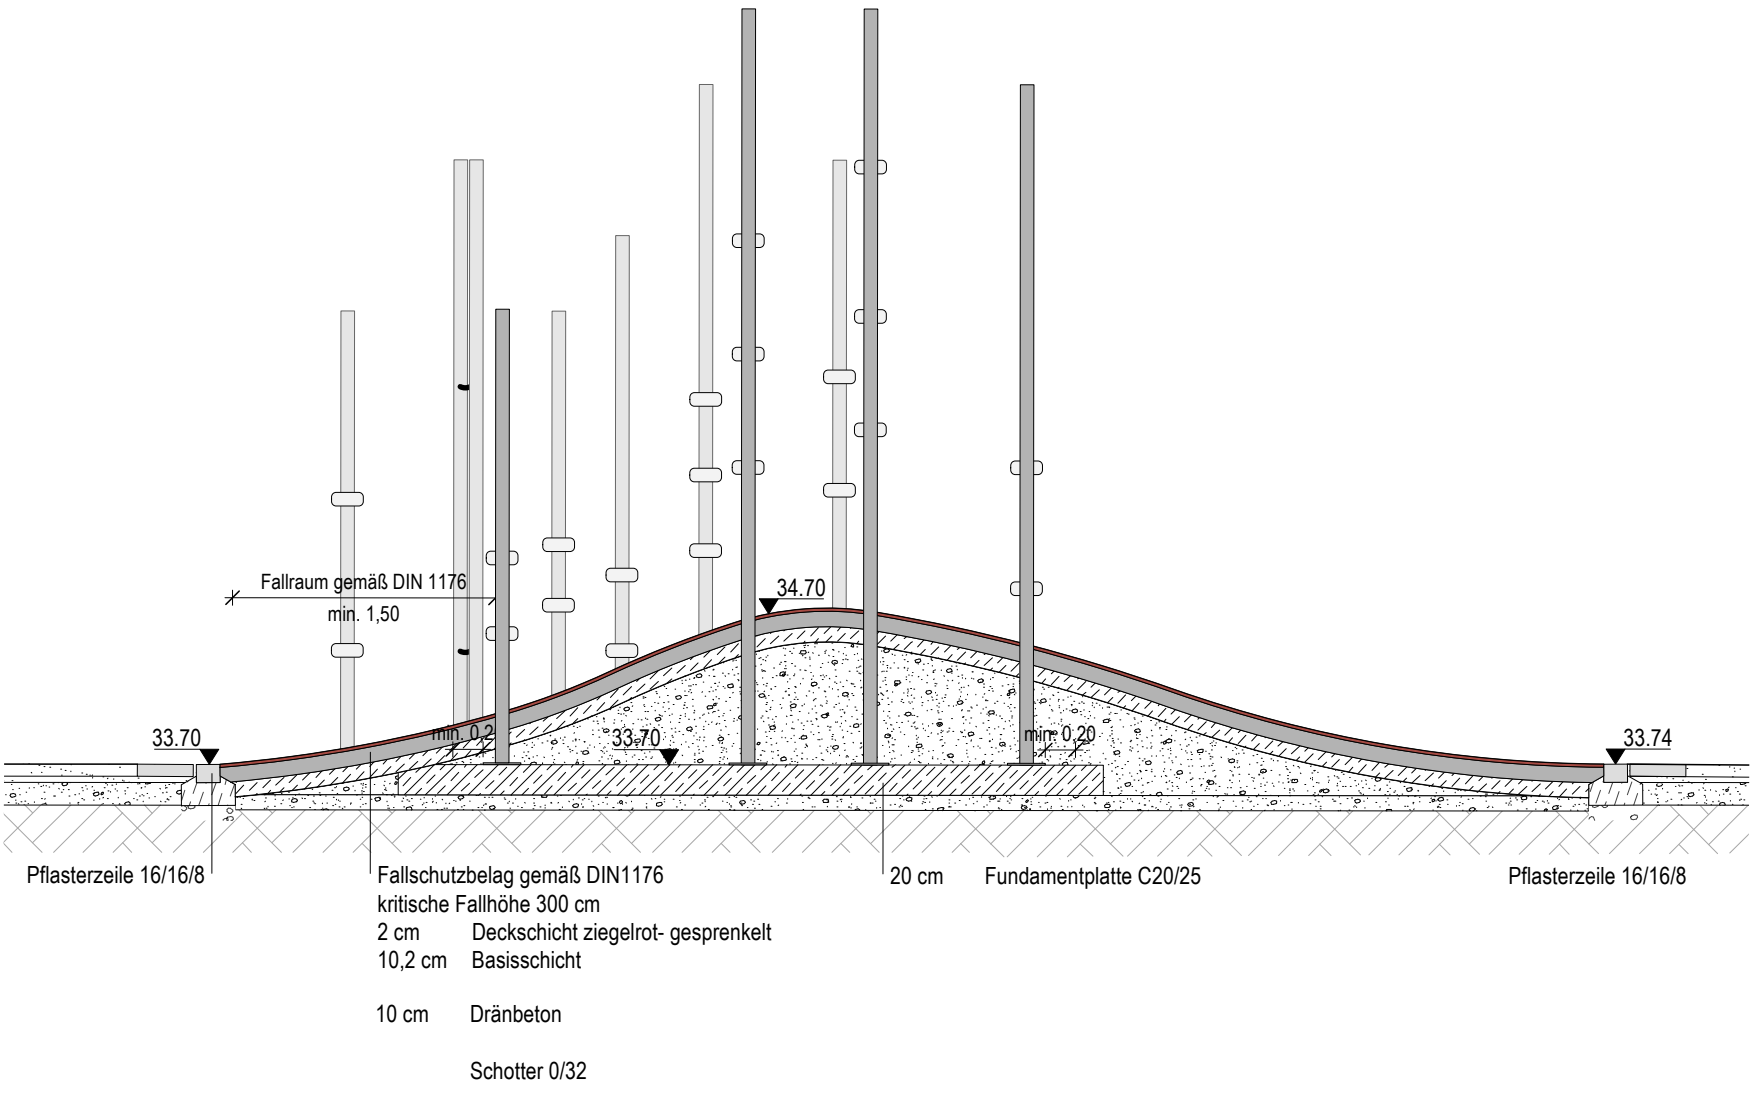

DETAIL "DONUT"
o. M.

SCHNITT 2
M 1:50

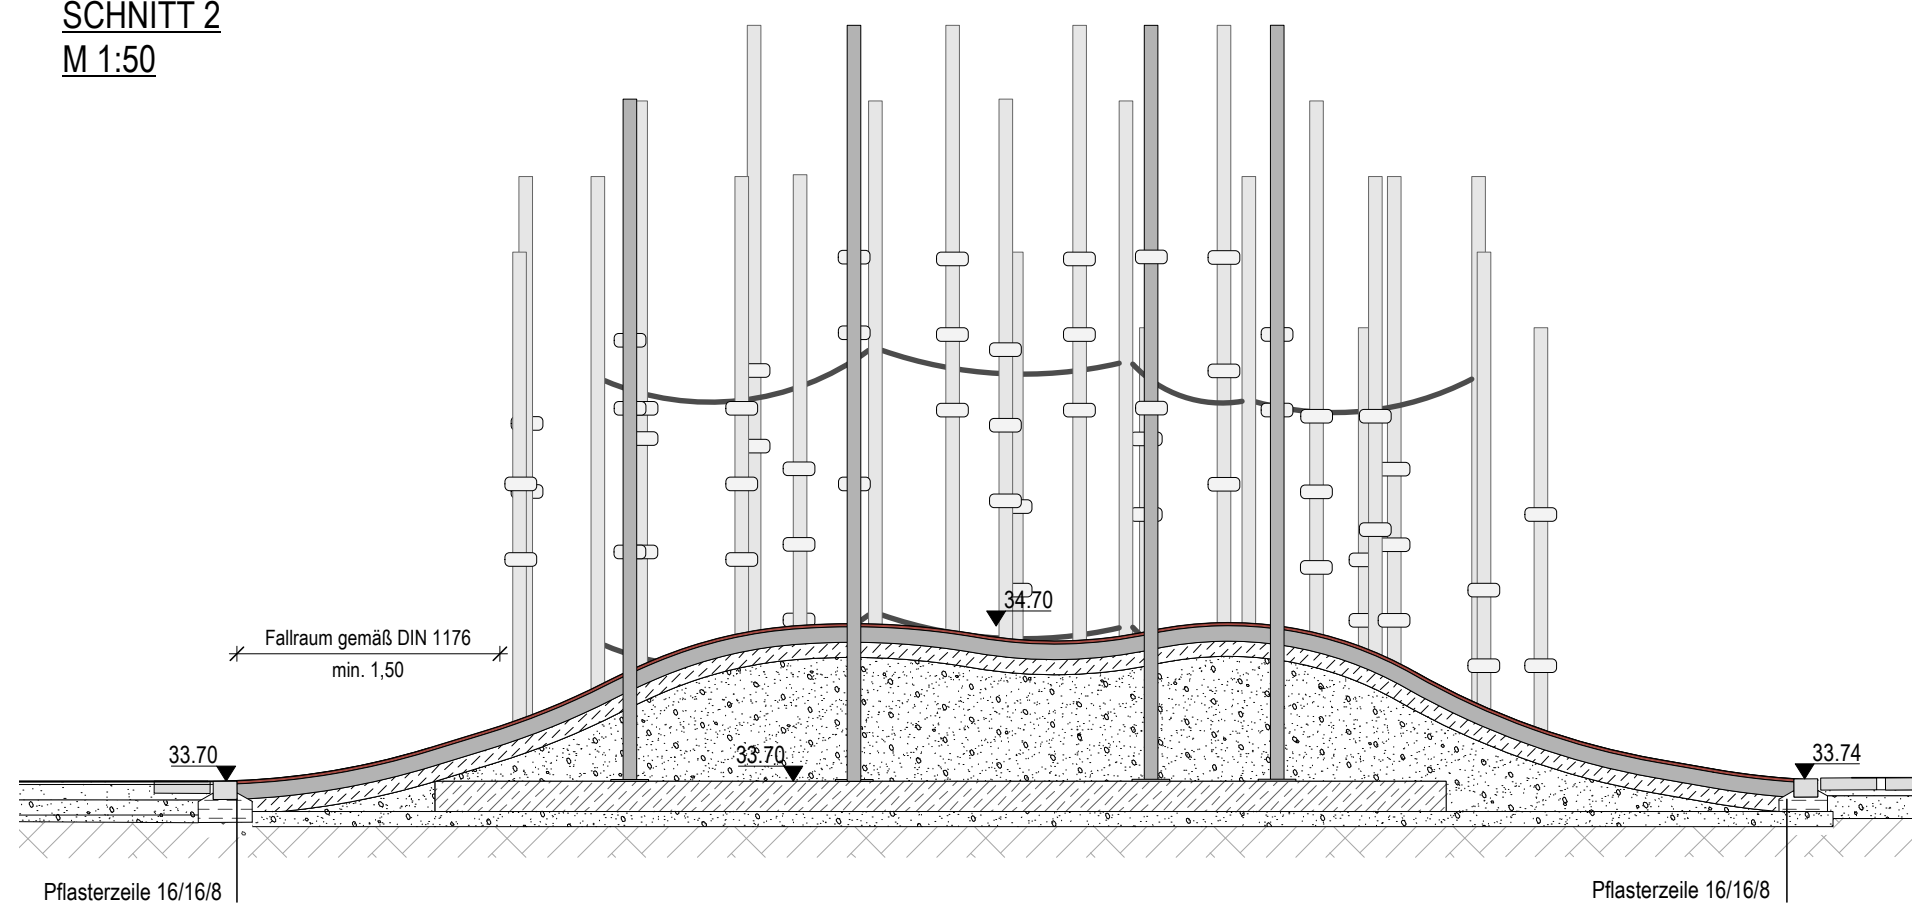

Kiel. Sailing City.

Ricarda-Huch-Schule
Stangenwald

Ausführung	Gezeichnet	Datum	Anlage	Format	Maßstab
		03.07.2026	3.10	0,95 / 0,59	1:50
Nr.	Veränderungen	Datum	Name		
Kiel, den	Abt.-Leiterin	Kiel, den	Amtsleiterin		

25474_A3_10_Stangenwald_vwx

Landeshauptstadt Kiel

Grünflächenamt | Planung