

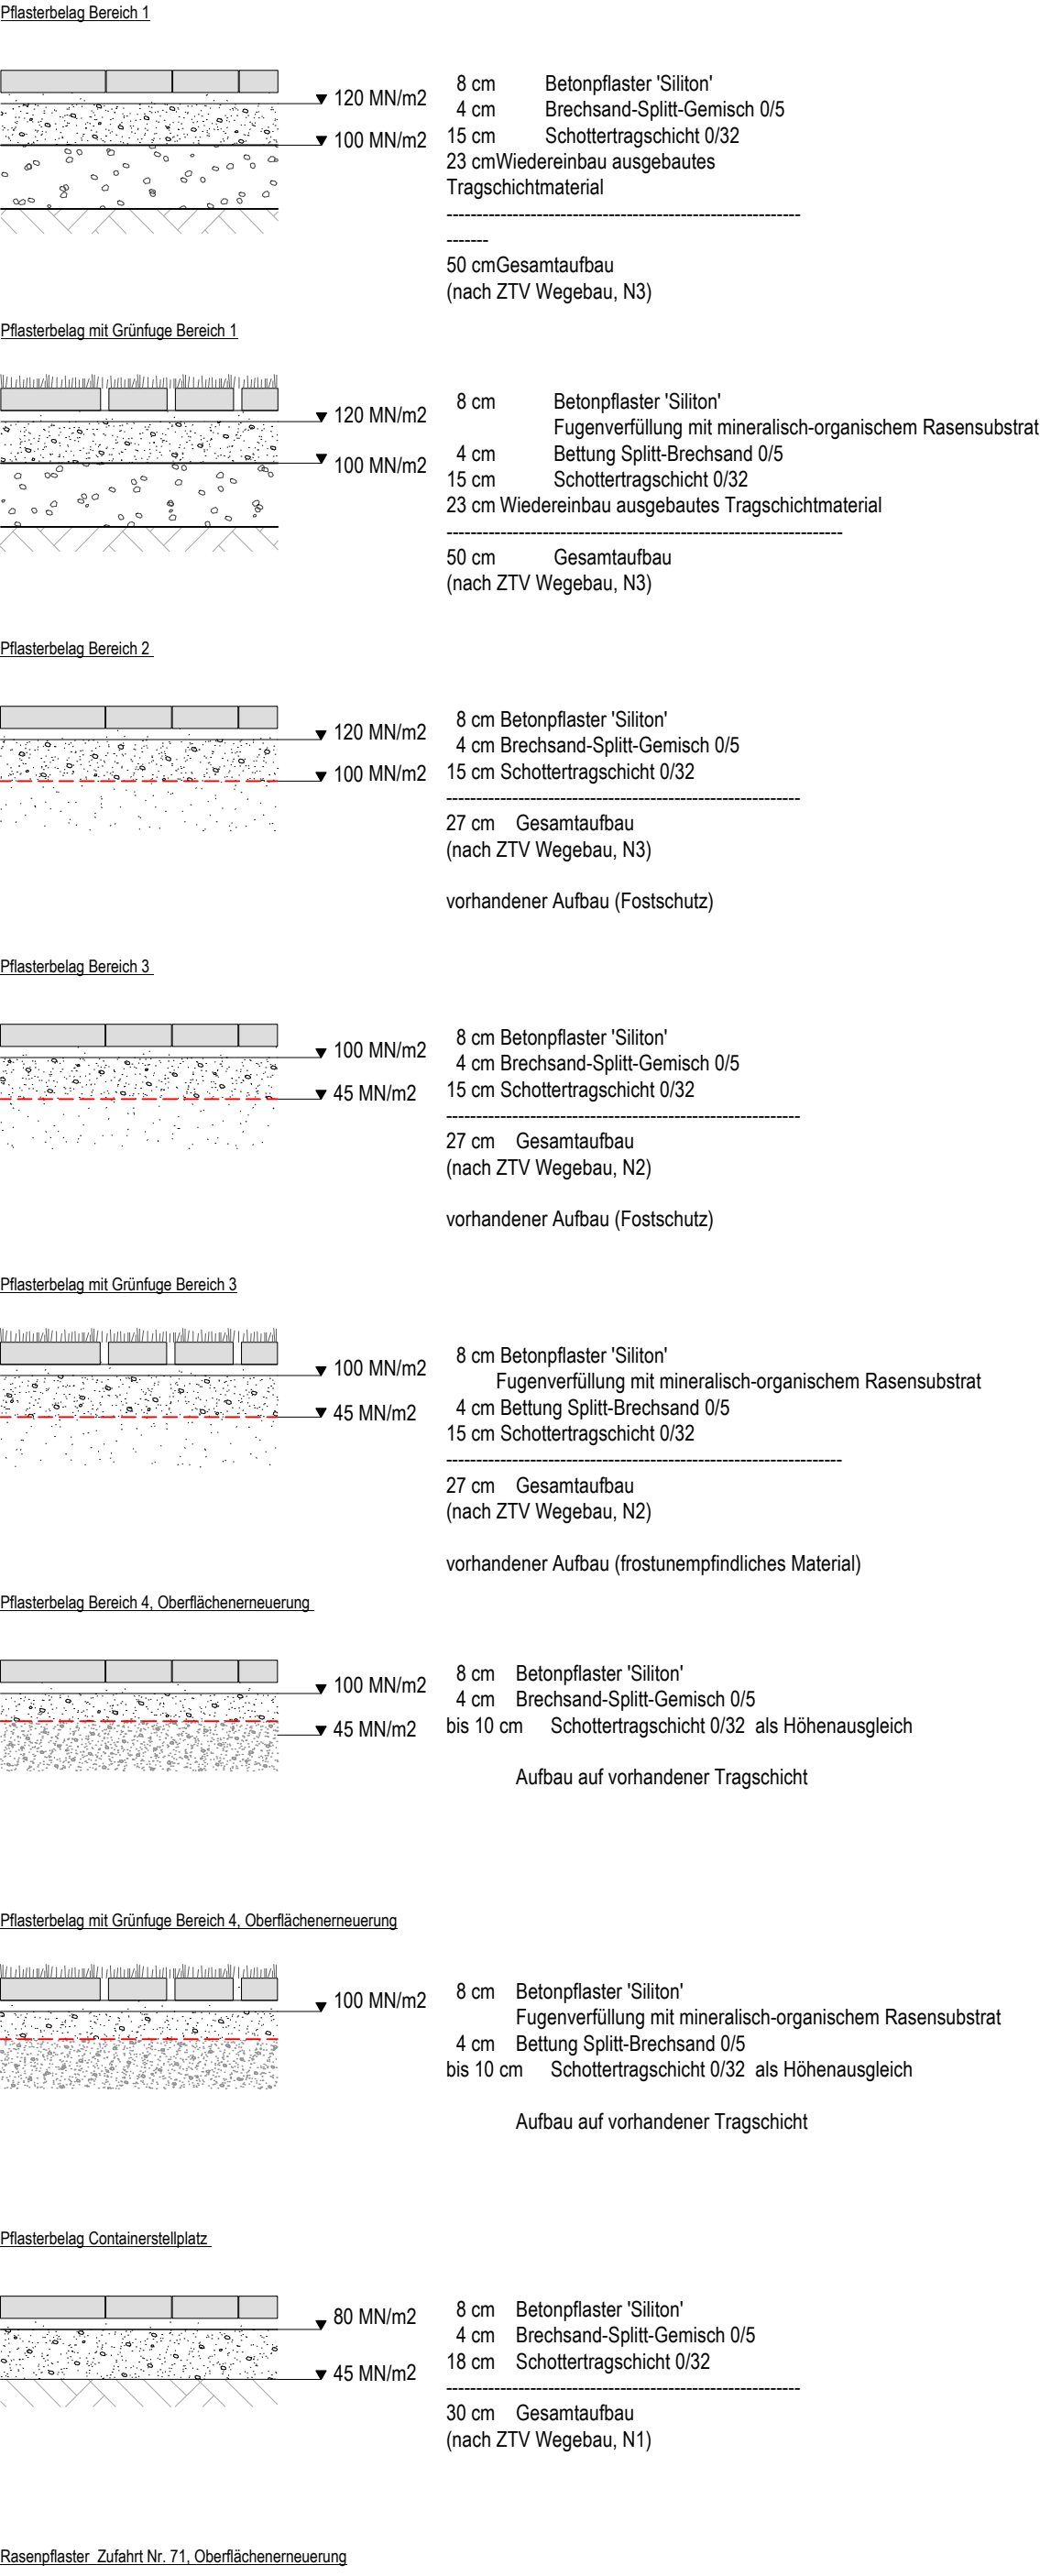


REGELAUFBAUTEN
M 1:25

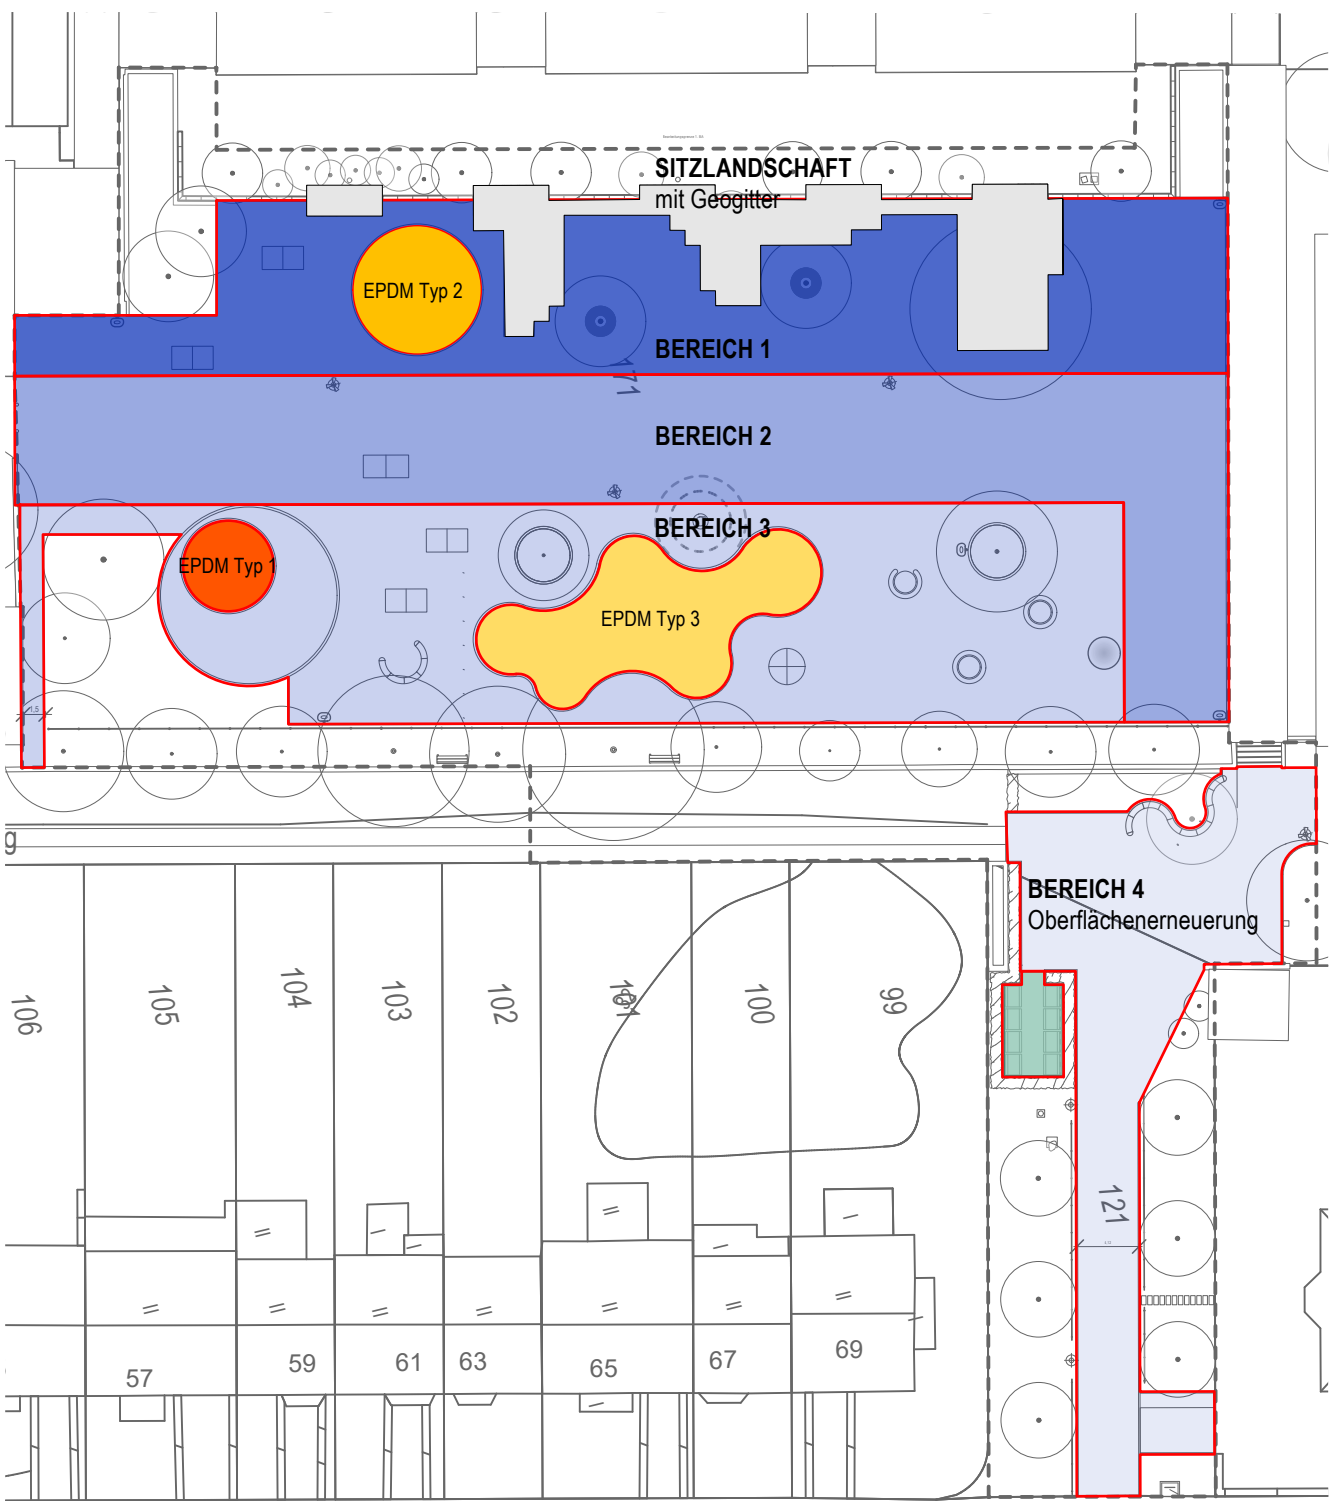

BELAGSEINFASSUNGEN
M 1:10

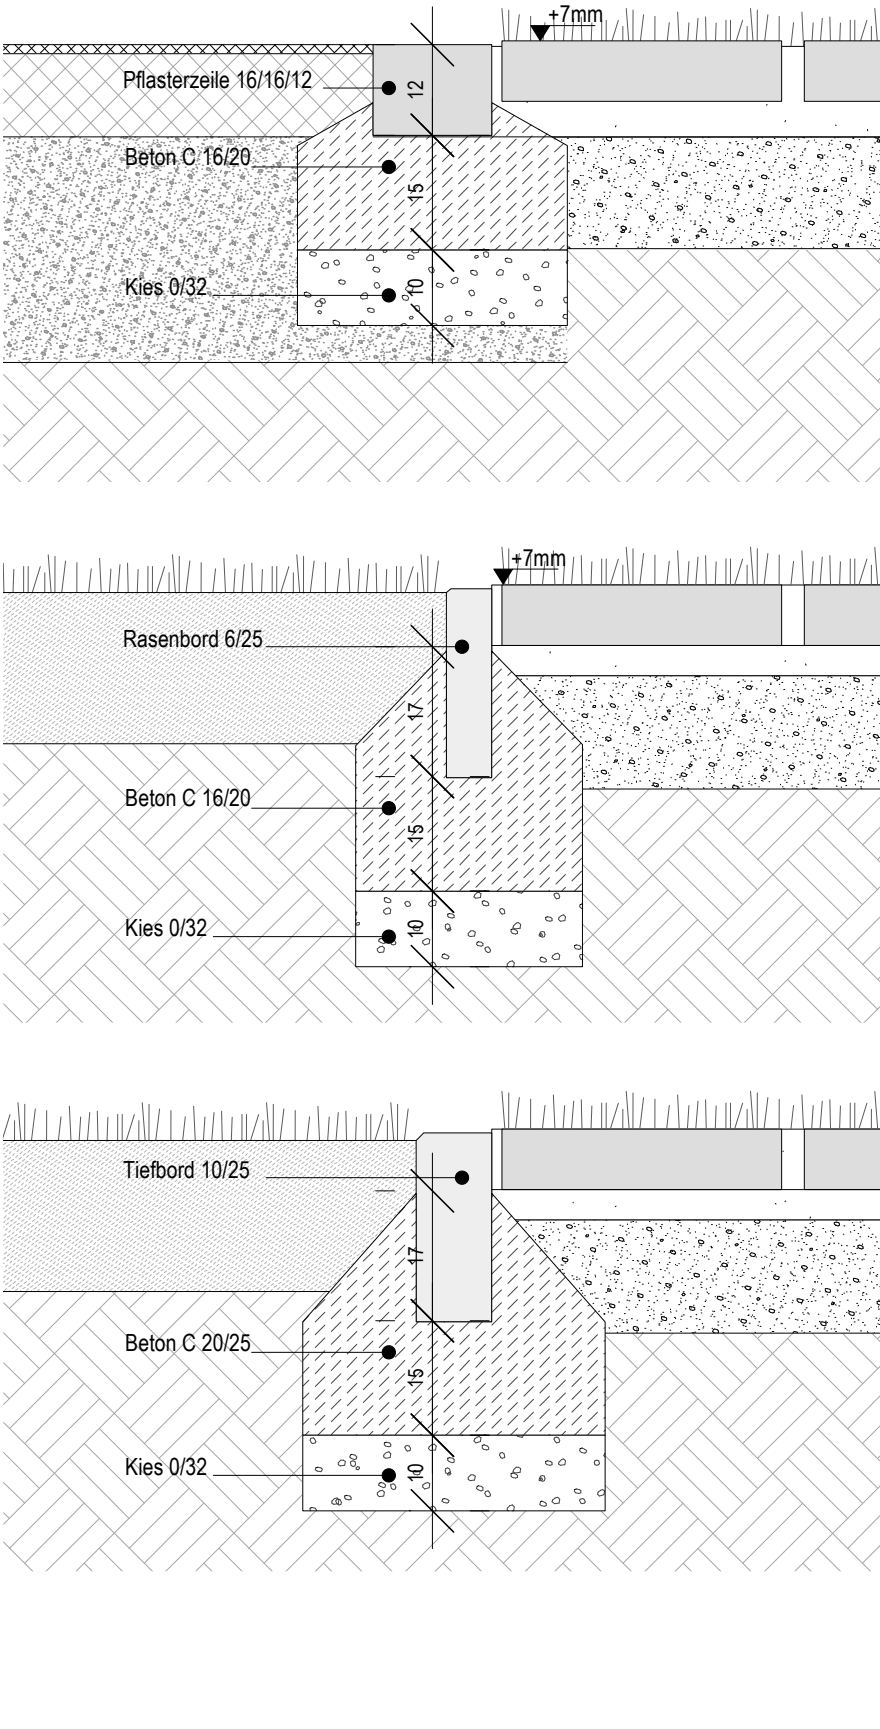

Ausführung	Gezeichnet	Datum	Plan-Nr.	Format	Maßstab
		03.07.2026	3.11	0,77 / 0,42	1:25 / 10
				Datum	Name
Kiel, den		Abt.-Leiterin	Kiel, den		Amtsleiterin