

PLANAUSSCHNITT

M 1:50

Abfallbehälter 33.7

Stahlkante 6 m, Corten

Läufzelle 161/618

33.73


34.2

OK Stahlkante

33.66

33.7

Tisch-Bank-Set
Merlin S
geschlossen

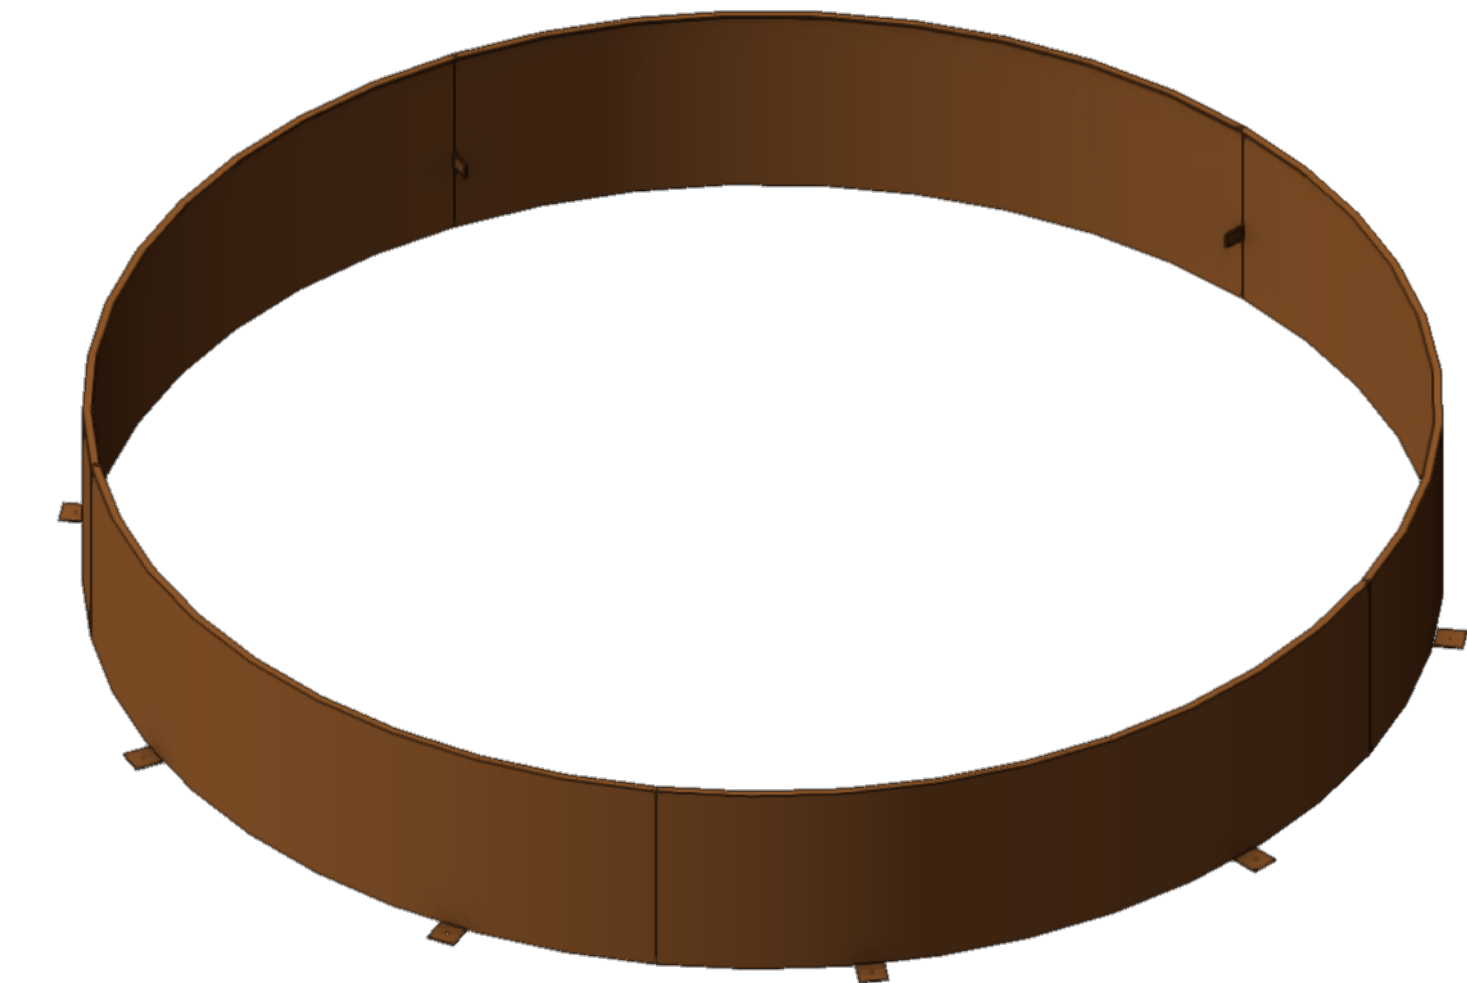

SCHNITT
M 1:25

450

34.20

33.71

34.20

33.66

Abbruch-Palisade Ø 15

Verfüllung Baums substrat

Flt. Empfehlung

Bauweise 1

DRAUFSICHT
M 1:25

Stahlblech wetterfester Ba
r = 225 cm
5 Segmente, 72 °
(Bogenlänge 282,6 cm)
Höhe 70 cm

Verbindungsblaschen 5x8 cm
4 Stück / Segment

Bodenlasche 10x10 cm

Fundament Beton C20/25

SCHNITT

Abbruch Palisade Ø 15

Verfüllung Baums substrat
gem. FLL Empfehlung
Bauweise 1

wetterfester Baustahl 6 mm

Lasche 100x100x6 mm

Höhenjustierung
Beton C20/25
(alt. Fertigteil)

15

70

10/6

0 10 cm