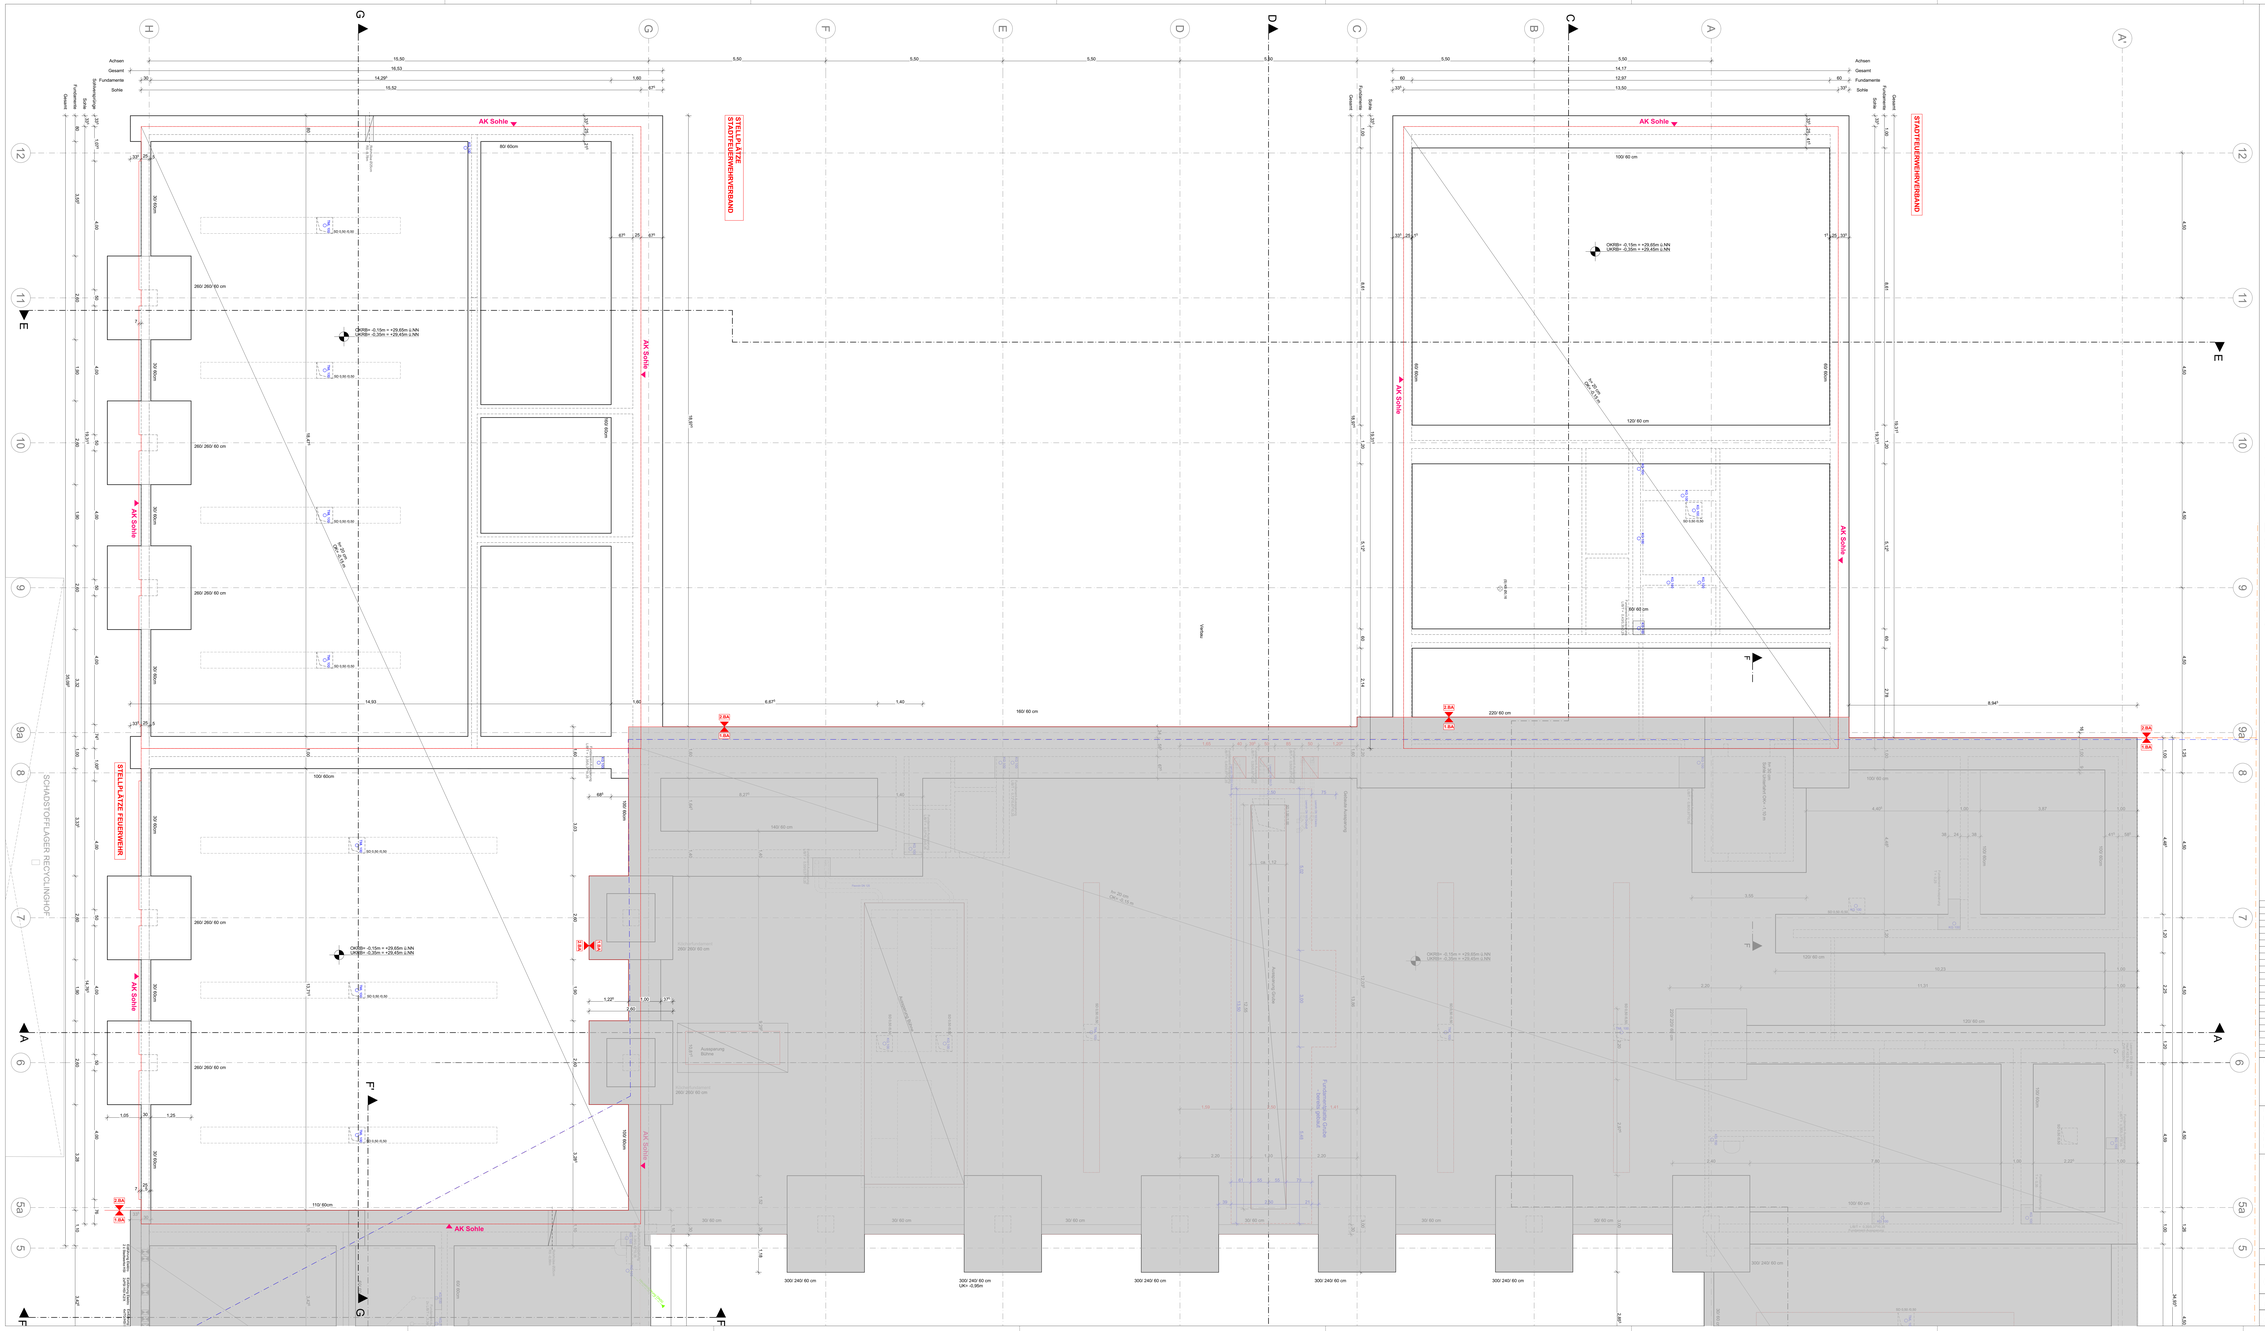
STELLPLÄTZE STADTFEUERWEHRVERBAND
STADTFEUERWEHRVERBAND
STELLPLATZE FEUERWEHR
SCHADSTOFFLAGER RECYCLINGHOF
AK Sohle
OKRB= -0,15m = +29,65m ü.NN
UKRB= -0,35m = +29,45m ü.NN
Vitrine
Ausspannung Bühne
Kraftstofftank 1,5 m³
Kraftstofftank 1,5 m³
Kraftstofftank 1,5 m³