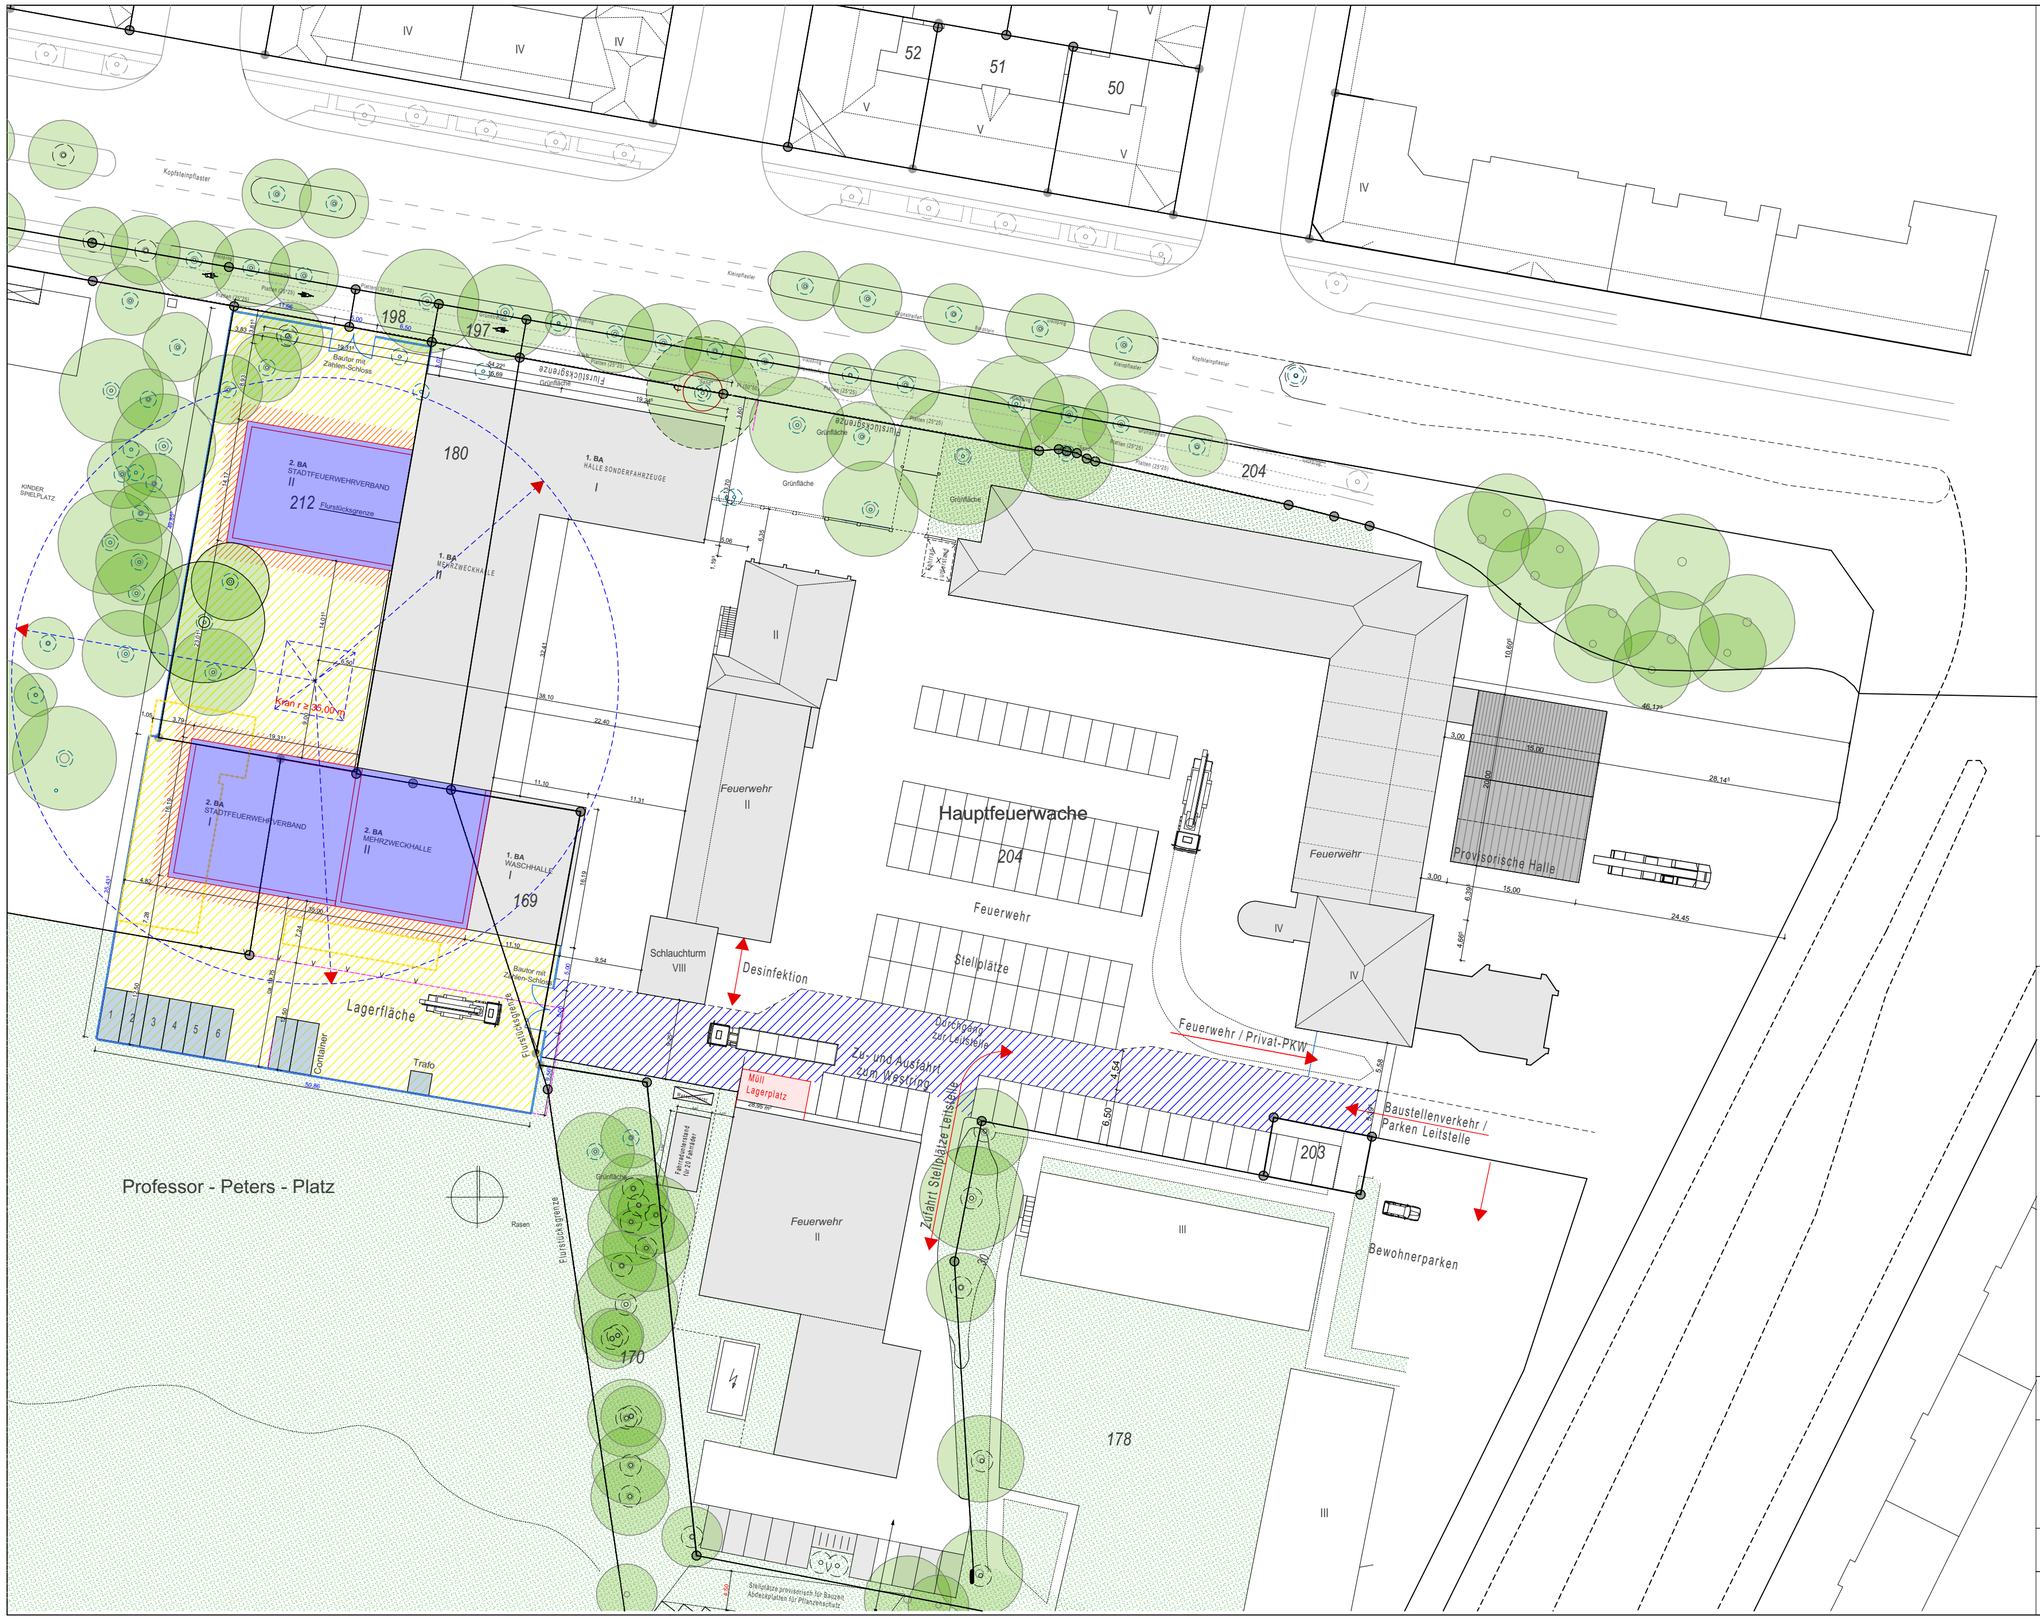

LEGENDE

- ALLGEMEINE BAUSTELLENFLÄCHE
- BAUBEREICH
- BAUZAUN
- BAUSTELLEN-ZUFAHRT
- ABBRUCH

B - 28.05.25 Ergänzung Container u. Trafo, Größenänderung Kran

BAUVORHABEN

Neubau Mehrzweckhalle Haupteuerwehrwache Kiel

Westring 325
24116 Kiel

BAUHERR

Landeshauptstadt Kiel
60 Immobilienwirtschaft
Andreas-Gayk-Str. 31
Postfach 1152
D- 24099 Kiel

Kiel. Sailing.City.

PLANVERFASSER

PROJEKTNUMMER	INDEX	PLANNUMMER
17_2360	C	B_01_5_00_C

PLAN

Baustelleneinrichtung 2.BA

MASSSTAB	GEZEICHNET	DATUM GEZEICHNET
1:500		01.06.23

LEISTUNGSPHASE	PLANGRÖSSE
Ausführungsplanung	DIN A2