


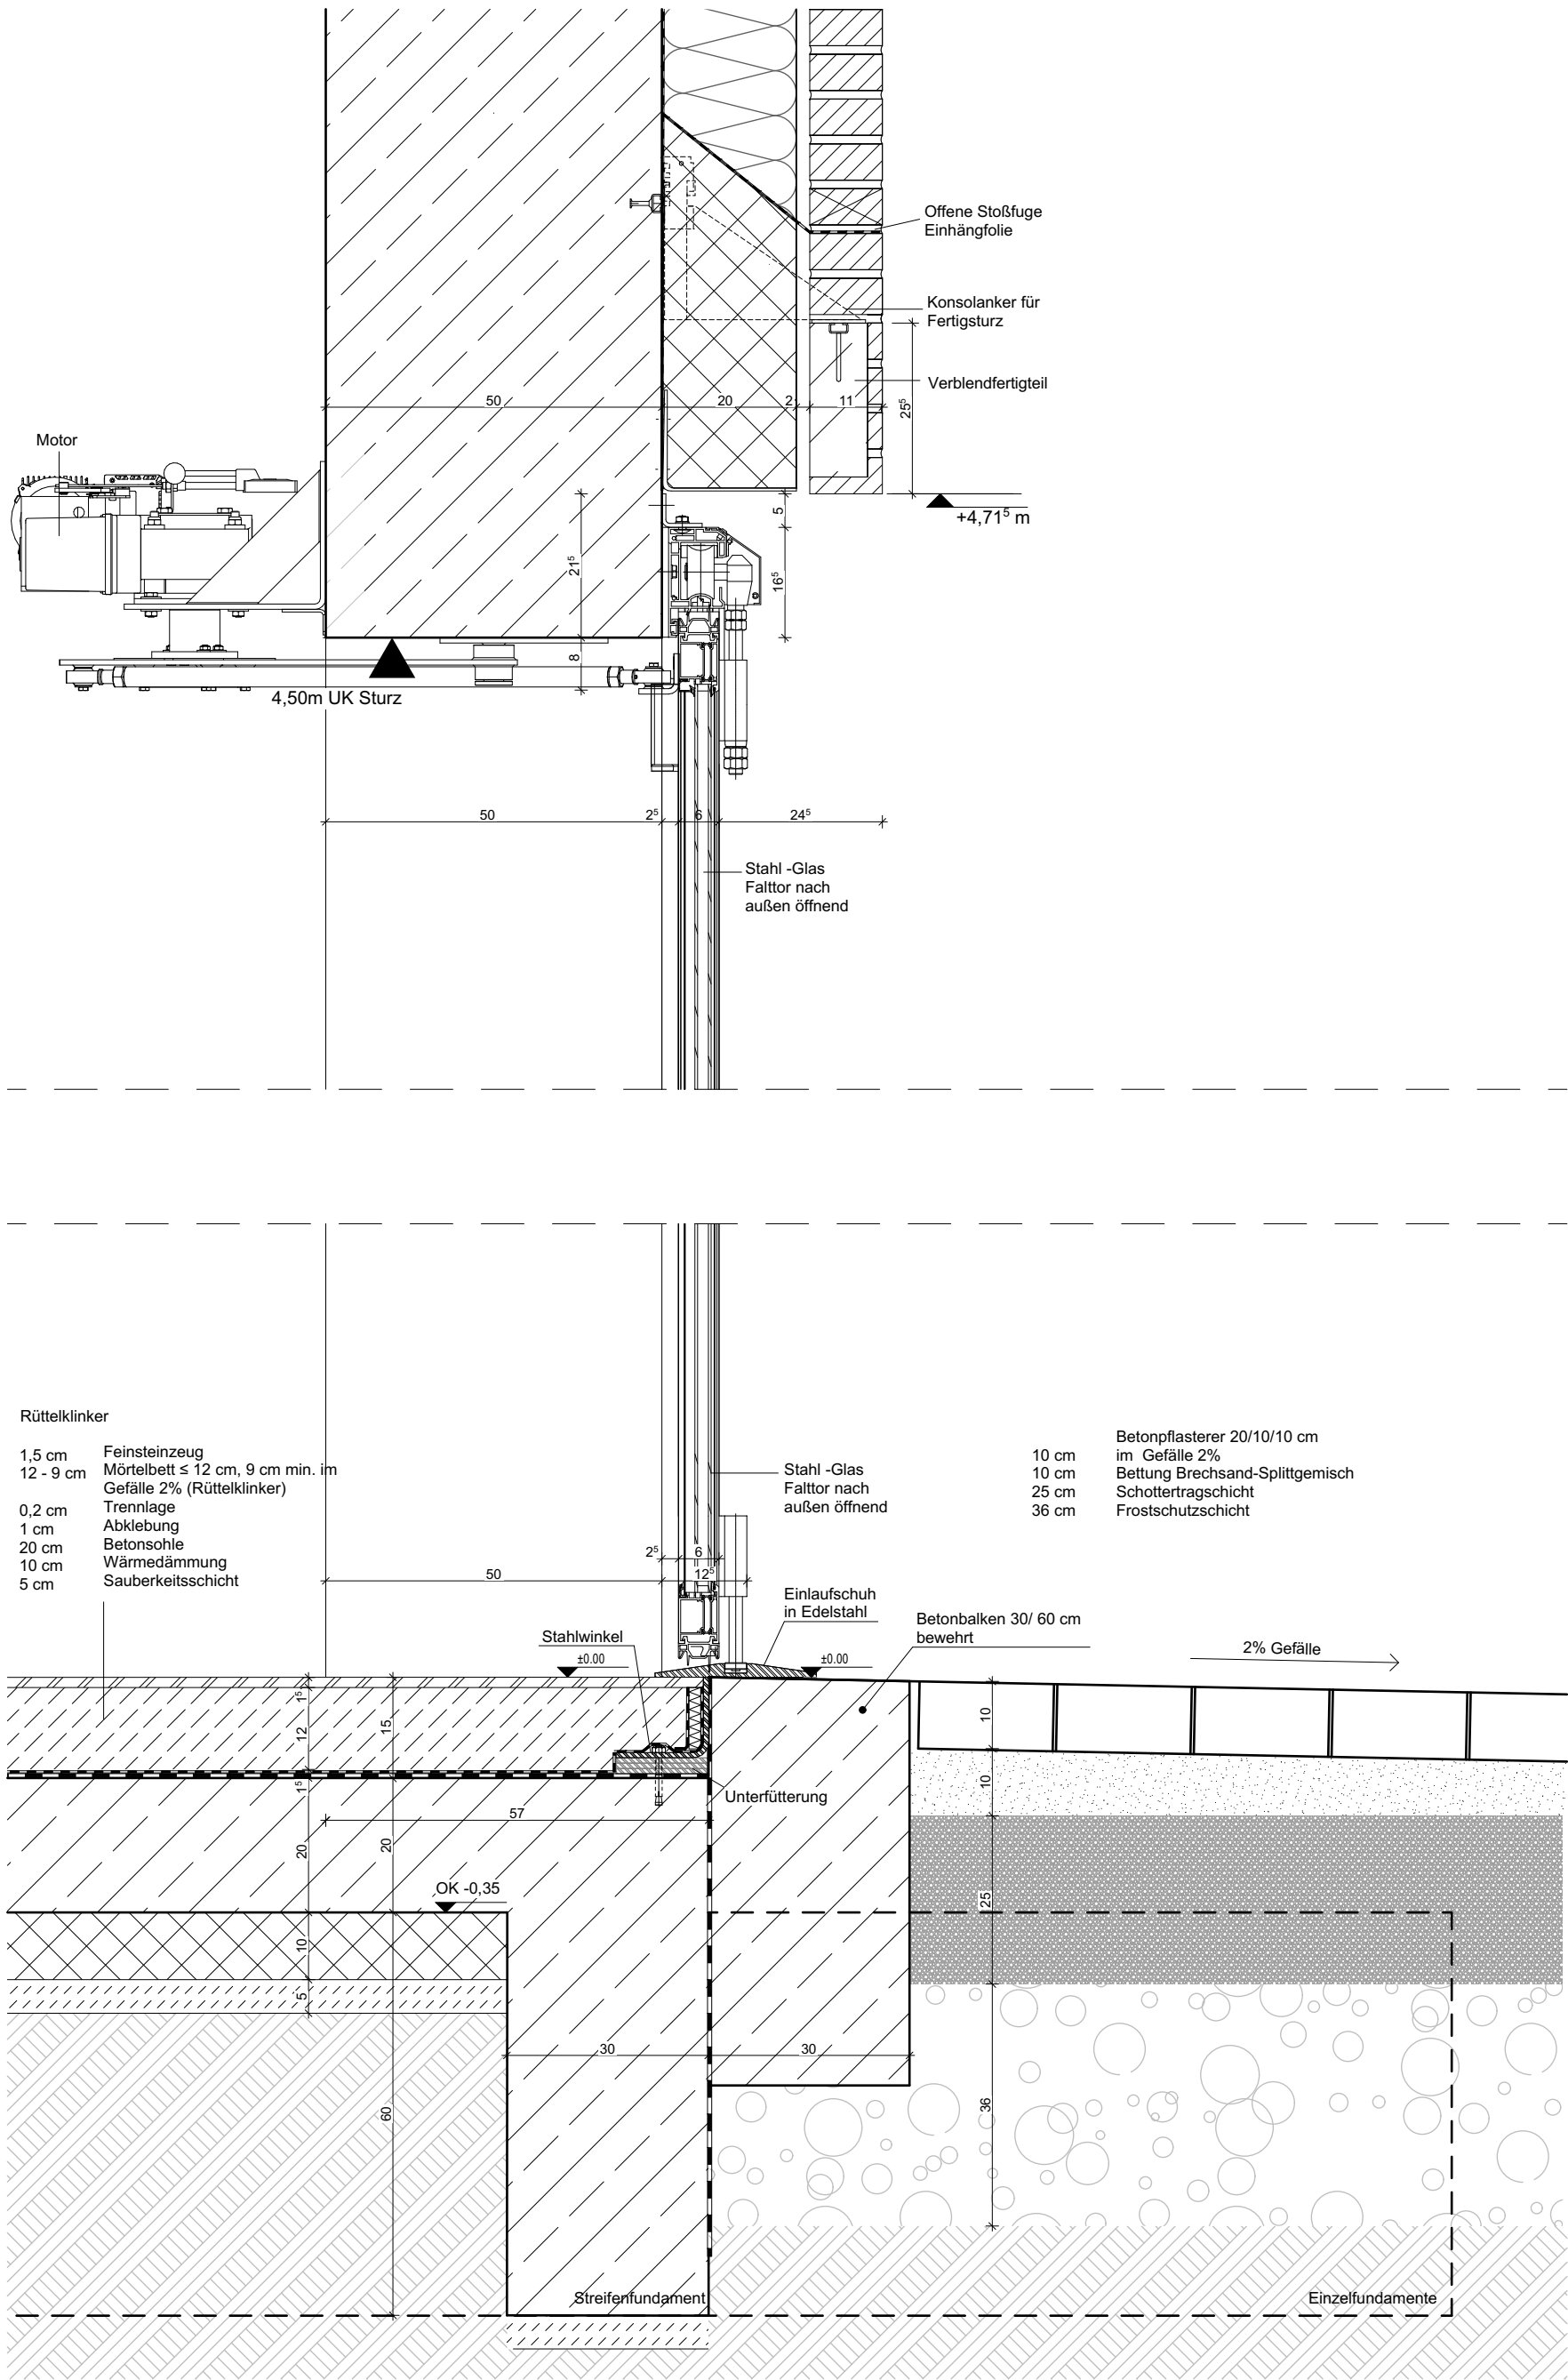

BAUVORHABEN

Neubau Mehrzweckhalle
Hauptfeuerwehrwache Kiel
Westring 325, 24116 Kiel

BAUHERR

Landeshauptstadt Kiel
60 Immobilienwirtschaft
Andreas-Gayk-Str. 31
Postfach 1152
D- 24099 Kiel

PLANVERFASSER

PROJEKTNUMMER

17_2360

PLANNUMMER

D_02_5_11_D

MASSSTAB

1:10

GEZEICHNET

PLAN

Toranschluss Sockelbereich Vertikalschnitt
10.09.2025 Ergänzung Angaben Werkplanung

LEISTUNGSPHASE

Ausführungsplanung

PLANGRÖSSE

DIN A3

DATUM GEZEICHNET

09.02.23