
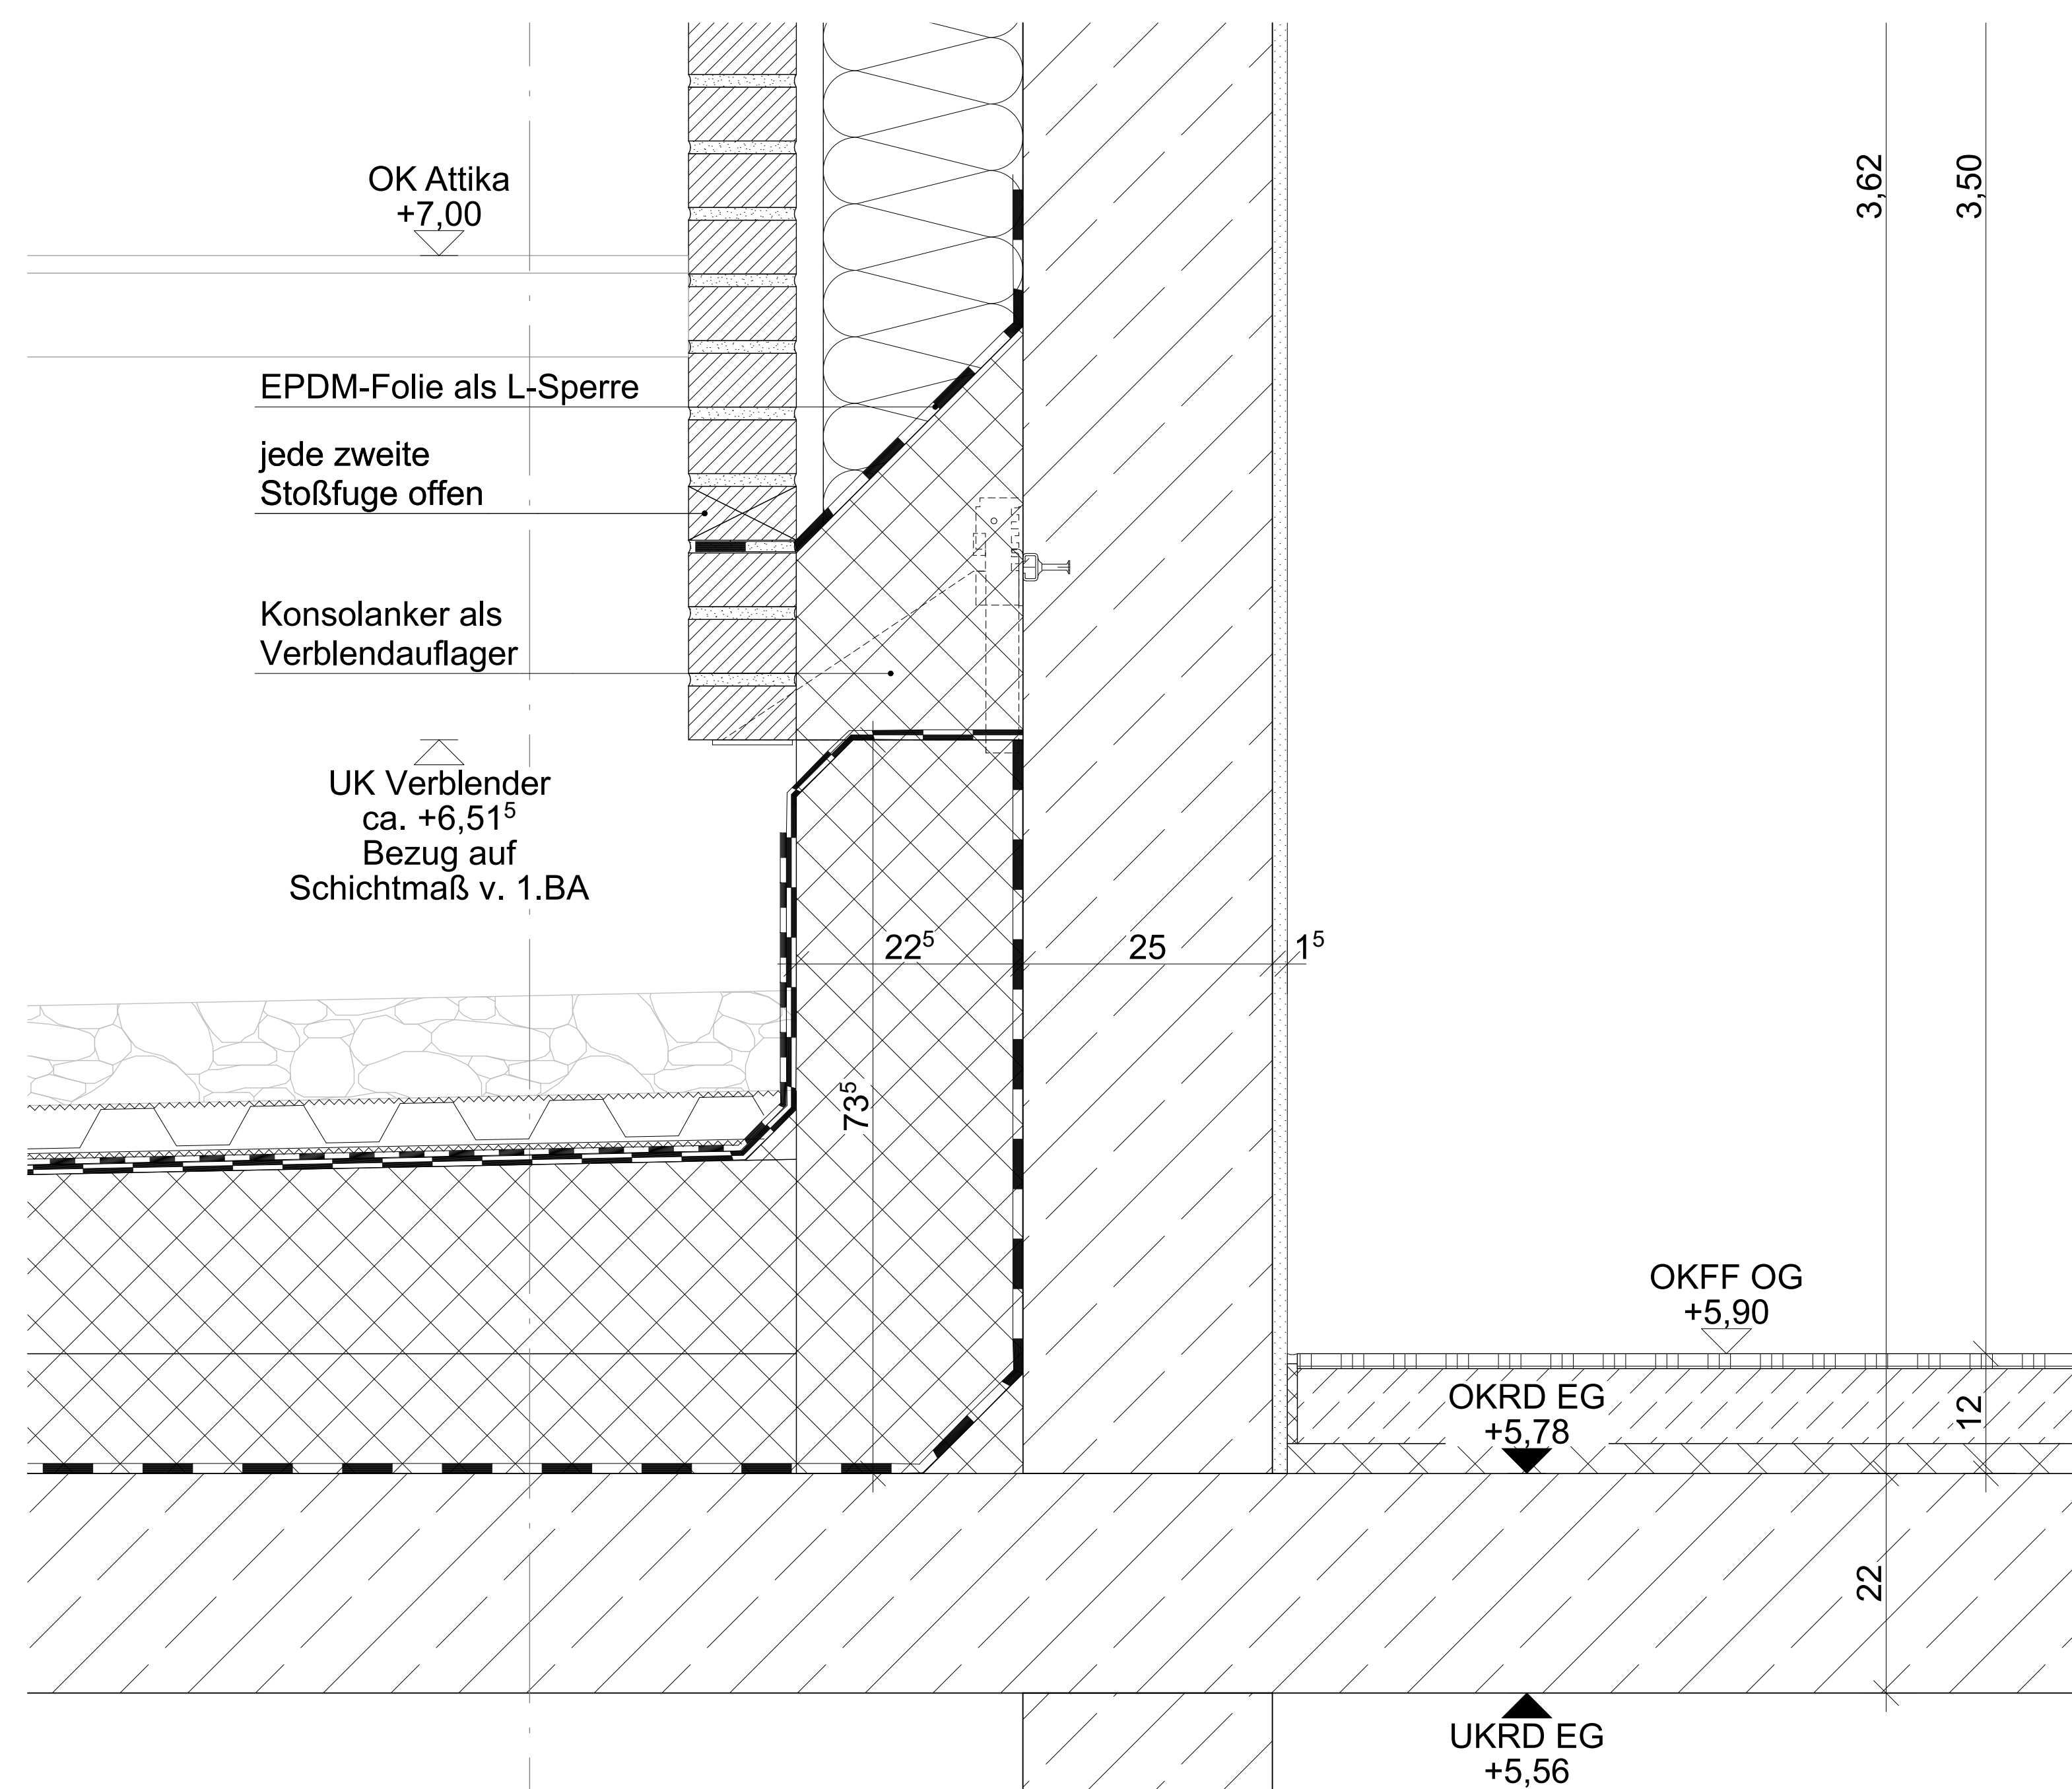


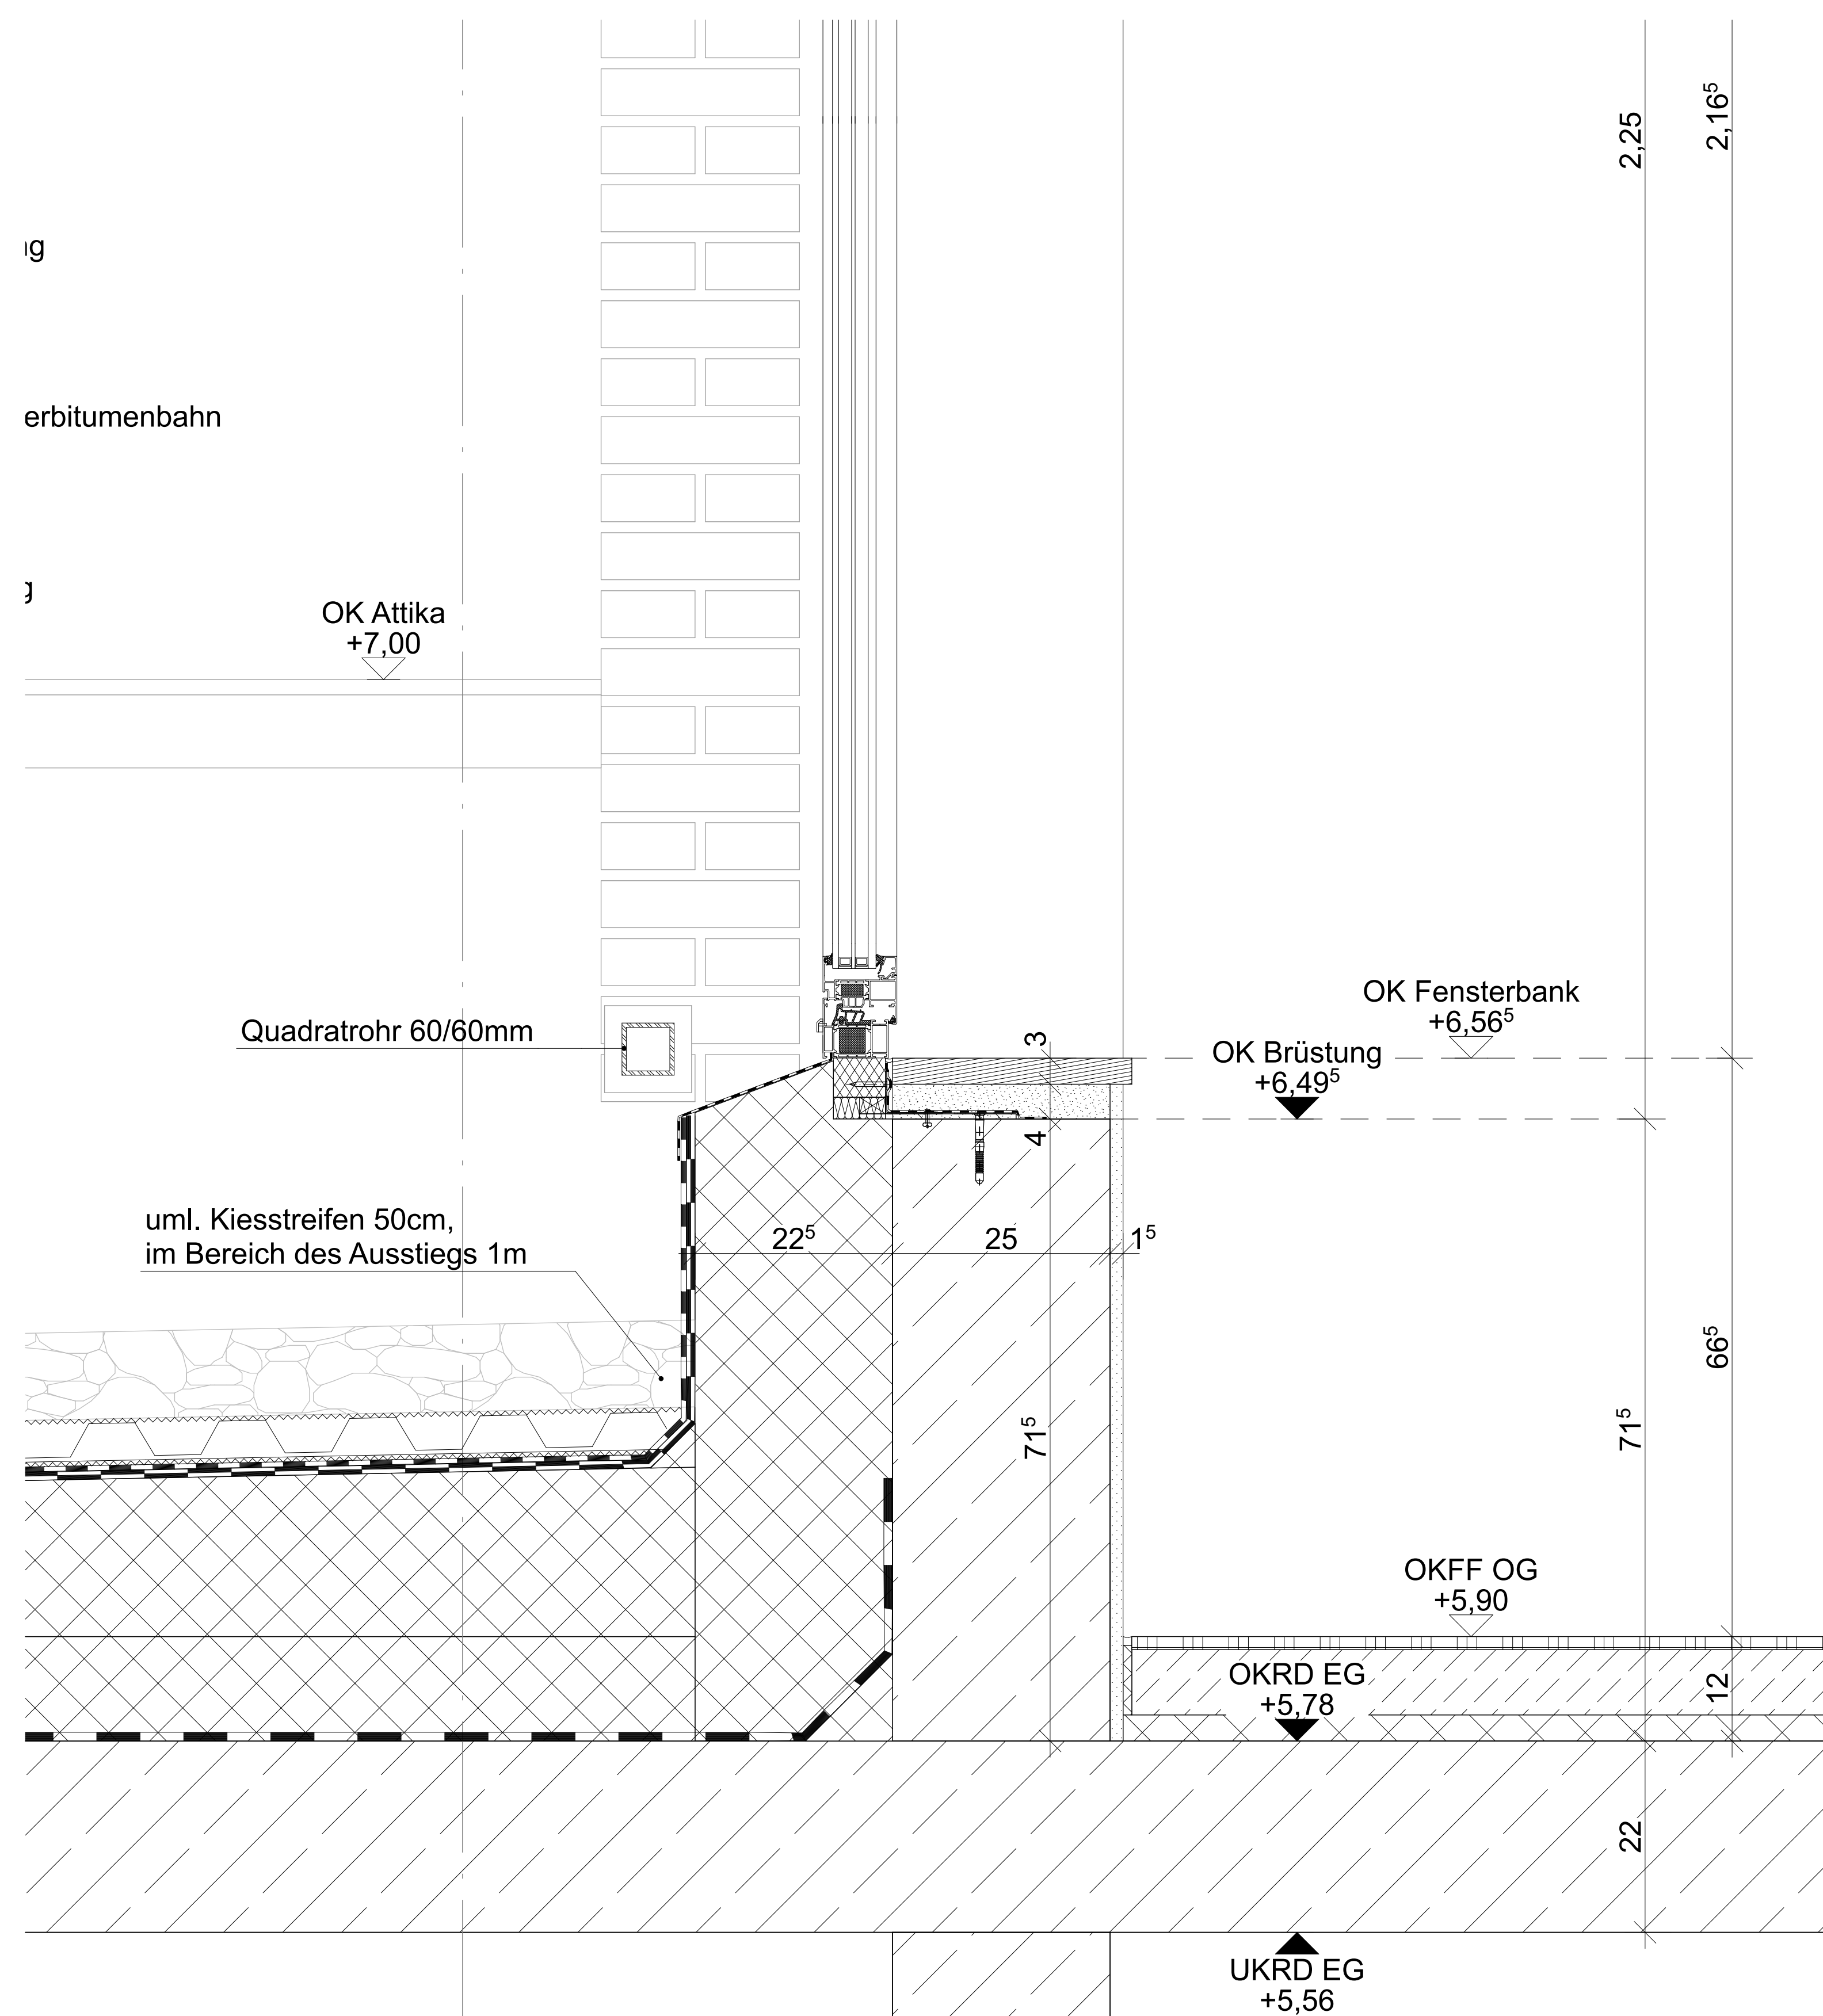

MASSTAB 1:5	DATUM GEZEICHNET 08.07.2026	GEZEICHNET
LEISTUNGSPHASE Ausführungsplanung		PLANGRÖSSE DIN A0