



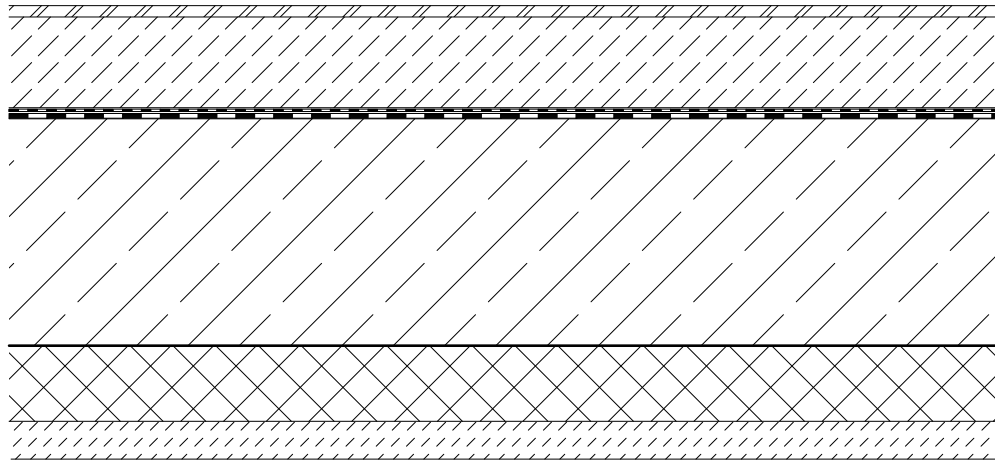

Werkstatt/ Stellplätze

- 1,5 cm Feinsteinzeug
- 12 - 9 cm Mörtelbett ≤ 12 cm, 9 cm min.
im Gefälle 2% (Rüttelklinker)
- 0,2 cm Trennlage
- 1 cm Abklebung
- 30 cm Betonsohle
- 10 cm Wärmedämmung
- 5 cm Sauberkeitsschicht

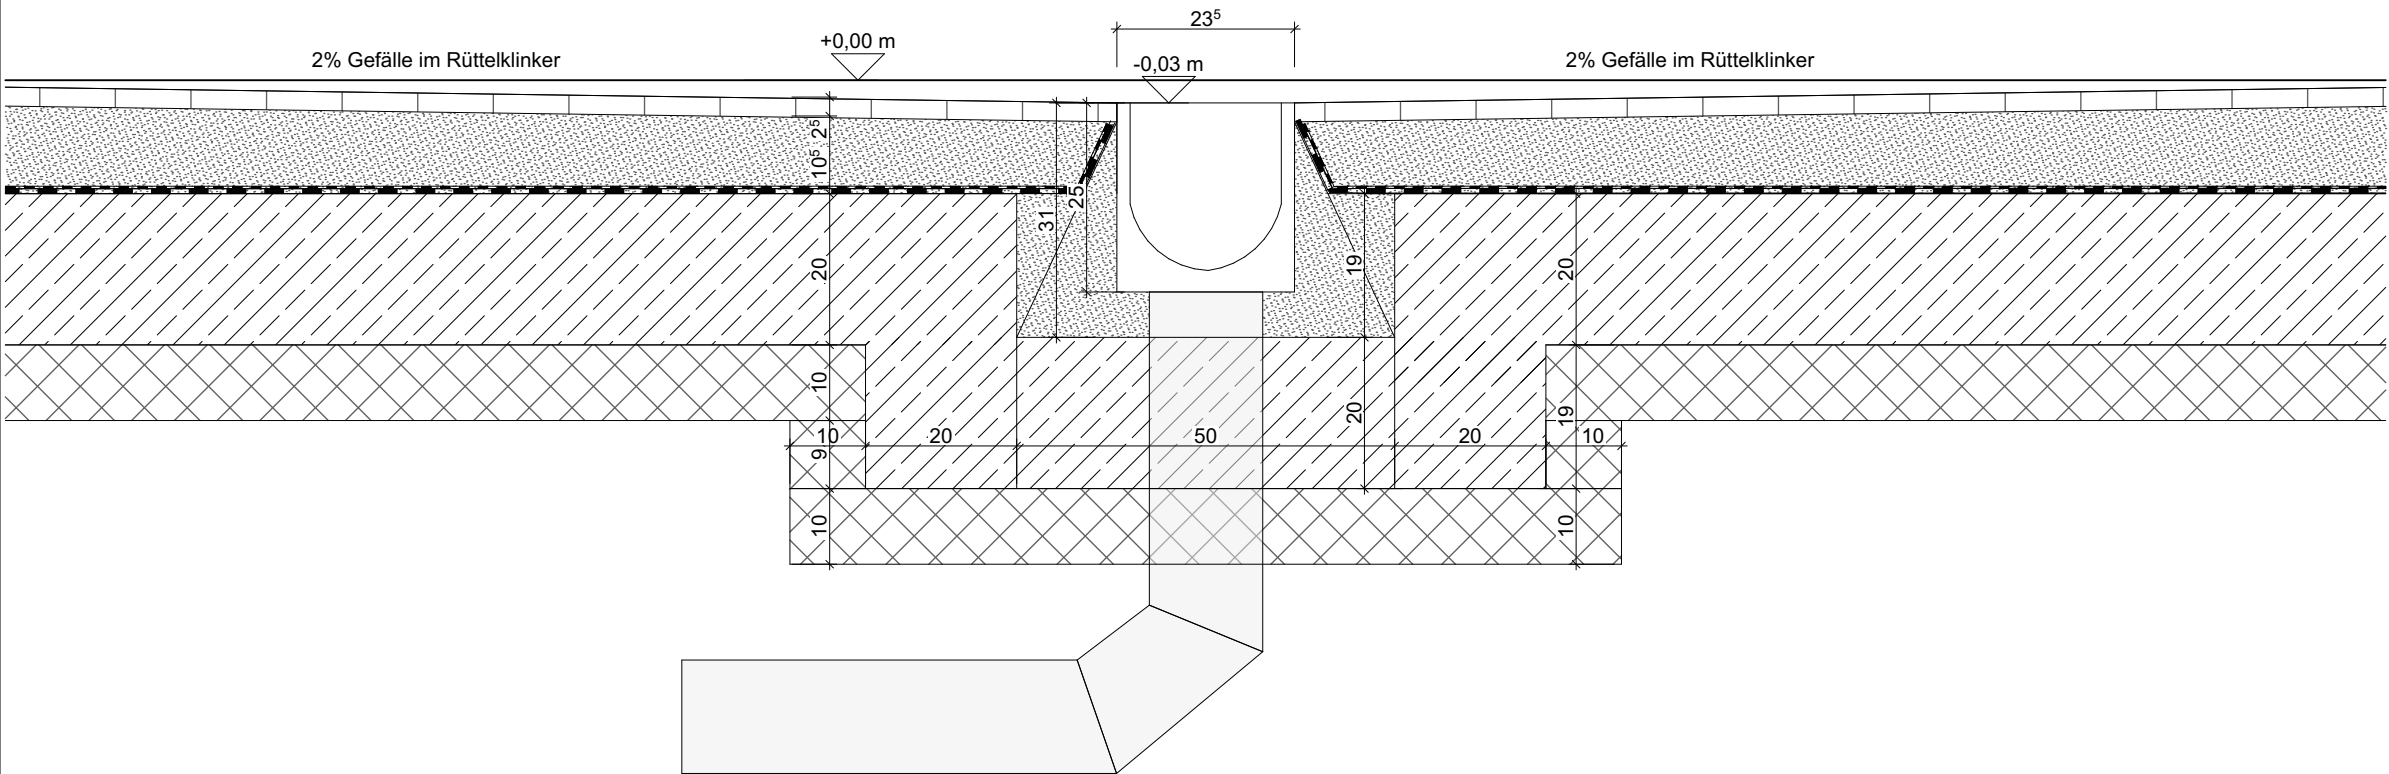

BAUVORHABEN
Neubau Mehrzweckhalle
Hauptfeuerwehrwache Kiel
Westring 325, 24116 Kiel

BAUHERR
Landeshauptstadt Kiel
60 Immobilienwirtschaft
Andreas-Gayk-Str. 31
Postfach 1152
D- 24099 Kiel

PLANVERFASSEN

PROJEKTNUMMER	INDEX	PLANNUMMER
17_2360	0	D_05_5_05_0

PLAN

Rinne Waschhalle

MASSTAB	GEZEICHNET	DATUM GEZEICHNET
1:10		13.04.23

LEISTUNGSPHASE	PLANGRÖSSE
Ausführungsplanung	DIN A3