


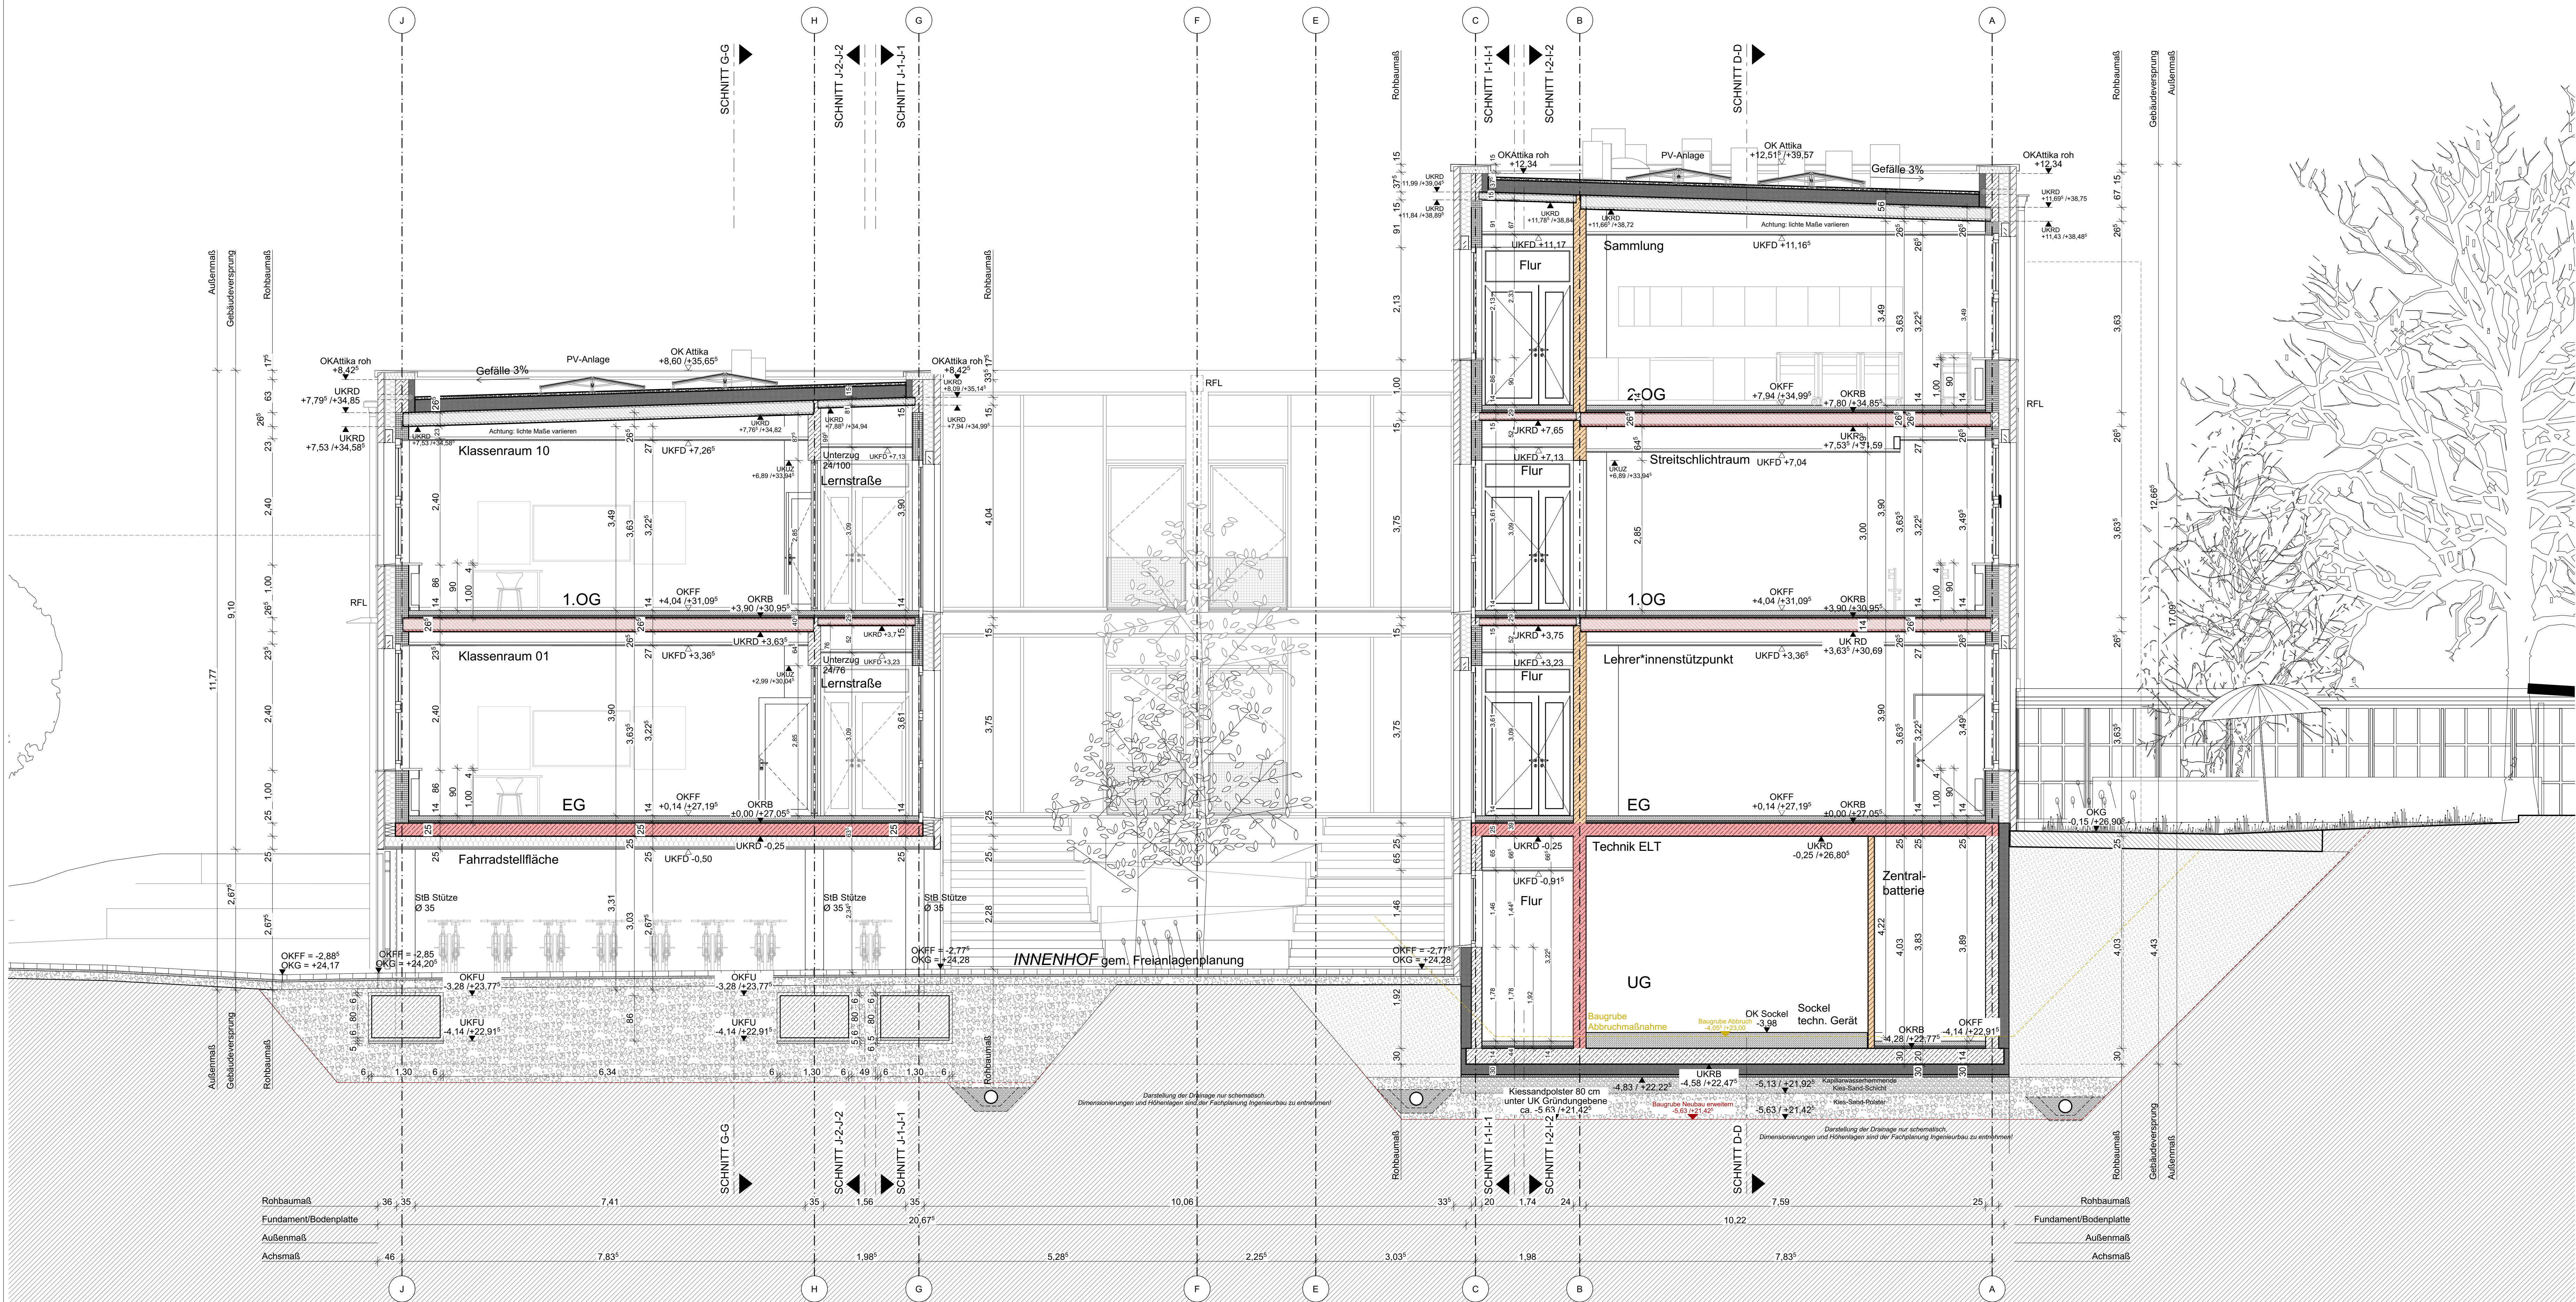

LEGENDE:
OKFB EG = 27,19⁵ NHN

ZEICHENERKLÄRUNG	ZEICHENERKLÄRUNG	ZEICHENERKLÄRUNG
Mauerwerk, Kalksandstein	Außenkante	Wanddurchbruch
Stahlbeton	Außenkante	Deckendurchbruch
Stahlbeton, WU-Beton	Bodenbelag	Bodenbelag
Stahlbeton Fertigteil	Bestandsmauerwerk	Bestandsmauerwerk
Spannbetonhohlblockdecken	Brüstungstiefe	Brüstungstiefe
Beton unbewehrt/Erdreich	Bodenbelag	Bodenbelag
Verblendmauerwerk	Dachstuhl	Dachstuhl
Verblendmauerwerk Bestandsobjekt	Deckenbelag	Deckenbelag
Dämmstoff, weich	Rohrleitung	Rohrleitung
Dämmstoff, druckstabil	Regenwasserleitung	Regenwasserleitung
Leichtbauwand (Trockenbau)	Gas-/Wasserversorgung	Gas-/Wasserversorgung
Gründachbau, Substratschicht	Elektrische Leitung	Elektrische Leitung
Drainage-/Flächenentwässerung	Gas-/Wasserversorgung	Gas-/Wasserversorgung
Kapillaritätsschutz	Gas-/Wasserversorgung	Gas-/Wasserversorgung
Tragschicht, Klebepolster	Gas-/Wasserversorgung	Gas-/Wasserversorgung
gewachsener Boden	Gas-/Wasserversorgung	Gas-/Wasserversorgung
Baugrubenverfüllung	Gas-/Wasserversorgung	Gas-/Wasserversorgung
(geplanter) Maßnahme Abbruch	Gas-/Wasserversorgung	Gas-/Wasserversorgung
Bestand Gemeinschaftsfläche	Gas-/Wasserversorgung	Gas-/Wasserversorgung
Neubau an Bestandsgebäude	Gas-/Wasserversorgung	Gas-/Wasserversorgung
Abbruch an Bestandsgebäude	Gas-/Wasserversorgung	Gas-/Wasserversorgung
Neubau an Bestandsgebäude	Gas-/Wasserversorgung	Gas-/Wasserversorgung

BRANDSCHUTZANFORDERUNG	BRANDSCHUTZANFORDERUNG
Bauteil F30 = Feuerhemmend	Bauteil F30 = Feuerhemmend
Bauteil F30 = Feuerbeständig	Bauteil F30 = Feuerbeständig
Bauteil E30 = Brandverhinderung	Bauteil E30 = Brandverhinderung
Bauteil zur Brandschutzabsicherung	Bauteil zur Brandschutzabsicherung
Bauteil Abschluss F30 Feuerhemmend	Bauteil Abschluss F30 Feuerhemmend

