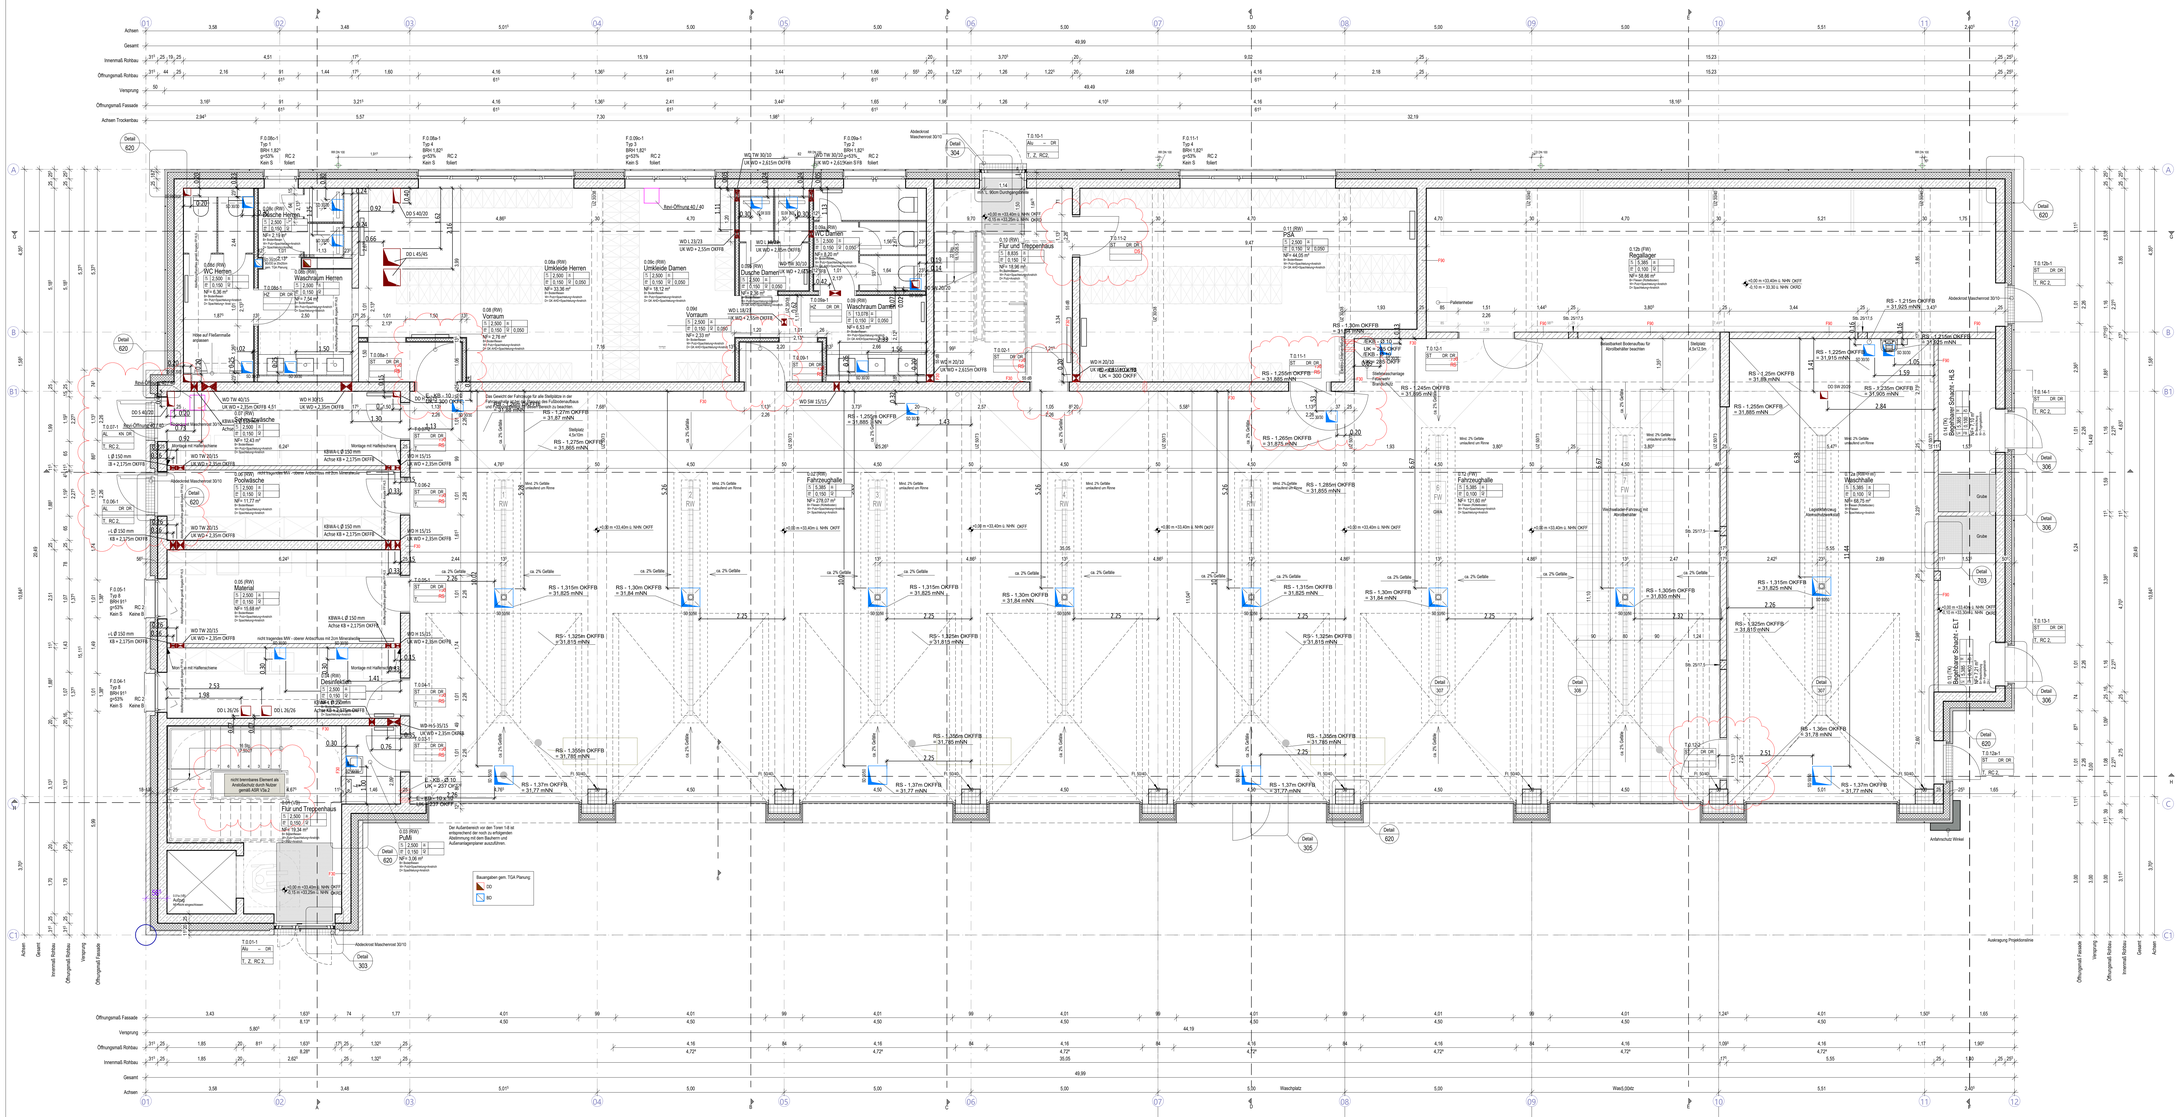

Legende

1.2 Abkürzungen

AHD	= ABGEHÄNGTE DECKE	FBRM	= BRANDSCHUTZANFORDERUNG	BR	= REGENFALLROHR
AKA	= ABGEHÄNGTE DECKE AKUSTIK	FP	= BRANDSCHUTZBESCHICHTUNG	RWA	= RAUCH-WÄRME-ABZUG
AK	= AUSSENKANTE	GBI	= BRANDSCHUTZVERGLASUNG	S	= SONNENSCHUTZ
B	= BESONDERHEITEN	GERR	= GERRÄRSCHRANK	SAN	= SANITÄR
BD	= BODENDURCHBRUCH	GP	= GLASPANEEL	TR	= TROCKENBAU
BE	= BODENEBENE	GS	= GESCHIRRSPÜLER	TV	= FERNSEHGERÄT
BK	= BODENKANALRINNE	GT	= GLASTÜRTRENNSCHLISS	UK	= UNTERKANTE
BRH	= BRÜSTUNGSH. RCH AB OKFF	KS	= KÜHLSCHRANK	UKD	= UNTERKANTE DECKE
BRF	= BRÜSTUNGSH. FERTIG AB OKFF	M	= MODULSCHRANK	UZ	= UNTERZUG
BZ	= BARRIEREFREIER ZUGANG	MEKAS	= MEKASCHLÜSSELKRANK	UZ	= ÜBERZUG
BZA	= BEZUGSACHSE	MIM	= MIKROWELLE	V	= VERZUNKUNG (AUSSEN)
DA	= DECKENÖFFNUNG	MK	= MIKROKÜCHE	VG	= VERGLASUNG
DD	= DECKENDURCHBRUCH	OK	= OBERKANTE	VSG	= VERBUNDSICHERHEITSGLAS
DESI	= DESINFEKTIONSSPENDER	RA	= ROHRACHSE	WD	= WANDDURCHBRUCH
DS	= DECKENSCHLITZ	REVI	= REVISIONSÖFFNUNG	WM	= WAZDMASCHINE
ELT	= ELEKTRO	RF	= ROHFUSSBODEN	WS	= WANDSCHLITZ
F	= FEUERLÖSCHEINRICHTUNG	RH	= ROHRHÜLSE	WV	= WANDVERVÄNGUNG

2.0 Symbole im Grundriss

- + 0.00 = OKFF
- + 0.00 = OKRD
- + 0.00 = OKFF BESTAND
- + 0.00 = OKRD BESTAND
- DG2 / 0123 = DETAIL D02 SIEHE PLAN 0123

2.1 Türnummern

TÜRNUMMER: XX
TÜRBLATT: XX
SCHALLSCHUTZ (ref. Bau): XX
SONDERAUSST.: XX
BESCHLAG: XX
BRANDSCHUTZ: XX
GLASAUSSCHNITT: XX

Beschlag:
DR = DRÜCKER
KN = KNAUF
0 = OHNE BESCHLAG
BIC = BIC-BESCHLAG

Türblatt:
HZ = HOLZTÜR
VK = VOLLKUNSTSTOFF
MG = METALL/GLAS-TÜR
GL = GLASTÜR
ST = STAHLTÜR
FC = EDELSTAHLTÜR
T = KEIN TÜRBLATT

Sondermaßnahmen:
ZSK = ZENTRALSCHLIESSER
FN = TASTENFELD
NA = NOTAUSGANG
TSR = SCHLIESSUNG ÜBER RAUCHM.
AUTO = AUTOMATIKANTRIEB
US = UNTERSCHWELLE
FTS = FLUCHTTÜRSTEUERUNG

3.0 Symbole in Schnitt und Ansicht

- 0.00 = OBERKANTE RCHBAU bzw. UNTERKANTE RCHBAU
- -0.15 = OBERKANTE AUSBAU bzw. UNTERKANTE AUSBAU

Ausbaugrenze Projektbereiche

4.0 Schraffuren

STAHLBETON, MAUERWERK, MINERALFASERDÄMMUNG, TROCKENBAU, BETONFERTIGTEIL, INSTALLATIONSWAND, BARRIEREFREIER BB, DACHBEGRÜNUNG

5.0 Deckenfelder

DECKENÖFFNUNG

6.0 Symbole im Grundriss (Sanitär)

HANDWASCHBECKEN, WASCHTISCH, WC-BECKEN, AUSGUSSBECKEN, URINAL, BODENABLAUF

LOSES MOBILIAR DARSTELLUNG OHNE FÜLLFLÄCHEN

EINBAUMÖBEL DARSTELLUNG MIT FÜLLFLÄCHEN

ALLE HÖHENMASSE AB OK FERTIGFUSSBODEN.
FÜR BAFFLEUK SIEHE ... STAHLBETON UND STAHLKONSTRUKTIONEN SIEHE STATISCHE BERECHNUNGEN UND DE KONSTRUKTIONSZEICHNUNGEN DES TRAGWERKPLANERS. DIE MASSE SIND VOM AUFTRAGNEHMER VOR BEGINN DER ARBEITEN ZU PRÜFEN UND AM BAU ZU NEHMEN. DAS URHEBERRECHT AN DIESER ZEICHNUNG VERBLEIBT UNS. VERVIELFÄTIGUNG NUR UNTER NENNUNG DES VERFASSERS.

Ergänzung Maßketten	BCa	30.01.2026	O
Anpassung Fensteröffnungen	BCa	13.01.2026	N
Anpassung Türelemgen, Anpassung Türbreiten, Anstellschutz	BCa	30.05.2024	M
angepasste Angaben zu SSKD (OG), Fenster Wichtigtes, Gitterbelüftung (OG), Wandverstärkungen (OG), Ergänzung Ausbau HLS Bauangaben, Ergänzung Stütze am Waschhalle (EG), 3x Fenstergriff (TG u. OG)	BCa	01.02.2024	L
Einbeziehung Durchbrüche ELT und HLS	BCa	22.12.2023	K
Diverse Änderungen	BCa	06.12.2023	J
Anpassung Planung	LBu	14.09.2023	I
Nachtrag: Beschriftungsbreiteie	MG	18.08.2023	H
Anpassung Position der Tore	MG	29.06.2023	G
Anpassung Torbreite	MG	26.06.2023	F
Anpassung Treppenbuhle, Geländer, PRF und Innenfg	MG	19.04.2023	E
Anpassung Fassadenaufbau	MG	31.03.2023	D
Anpassung Treppenbuhle, Podest und Geländer	MG	31.03.2023	C
Ergänzung Vorraum Umkleide Damen	MG	09.02.2023	B
Grundversion	MG	20.12.2022	A
Änderung/ Ergänzung	Bearb.	Datum	Index

Übersichtsplan

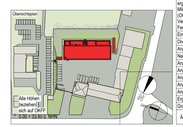

Bauherr:
Landeshauptstadt Kiel
SI Immobilienwirtschaft
Andreas-Gayk-Straße 31 A
Postfach 1152
24039 Kiel
Tel. +49 431 901 1080
Fax. +49 431 901/61992

Kiel. Sailing City.

Projekt-Nummer, Projektbezeichnung, Projektanschrift:
203-Neubau Rettungswache mit einer Abteilung für vorbeugenden Brandschutz
Röntgenstraße 5-11, 24143 Kiel

Planinhalt: Erdgeschoss		Bauteil:	1 - Hauptgebäude
		Planlp.:	VgV
		Planart:	Grundriss
Blatt-Nr.: AC-5-GR-___-E0-111-0-2		Gliederung:	LPH 5
Bauherr:	Erfasser/Sachbearbeiter:	Gezeichnet:	MGI, BCa 09.01.2026
		Geprüft:	CFI, DGr
		Maßstab:	1:50