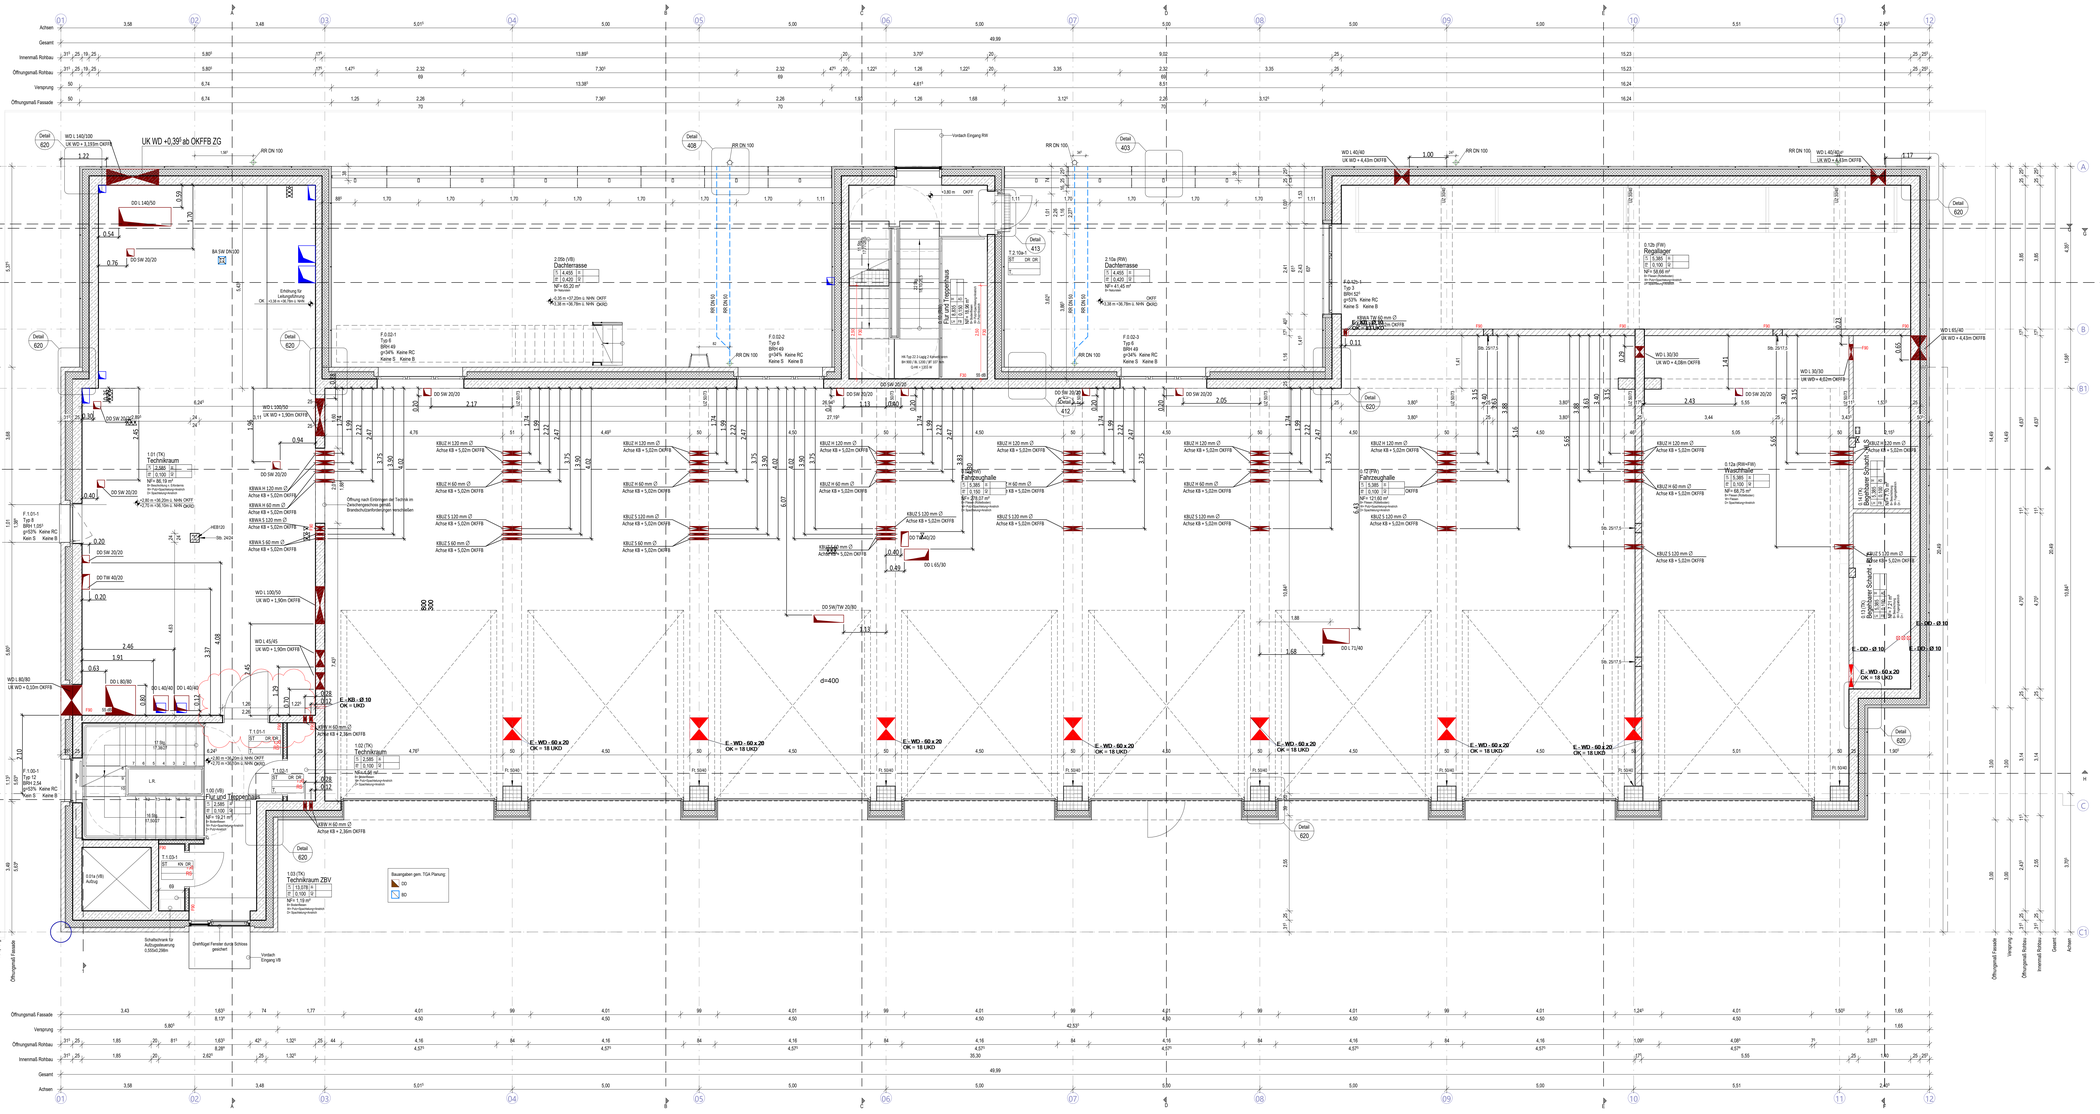

Legende

1.0 Abkürzungen

AHD	= ABGEHÄNGTE DECKE	FS/90	= BRANDSCHUTZANFORDERUNG	RR	= REGENFALLROHR
AHDA	= ABGEHÄNGTE DECKE AKUSTIK	FF	= FERTIGFUSSBODEN	RWA	= RAUCH-WÄRME-ABZUG
AK	= AUSSENKANTE	G30	= BRANDSCHUTZVERGLASUNG	S	= SONNENSCHUTZ
B	= BODENBELAG	GK	= GIPSKARTONBAU	SK	= SANITÄRKERAMIK
BD	= BESONDERHEITEN	GFF	= GLASFRAMED	TR	= TROCKENBAU
BE	= BODENEINLAUF	GS	= GESCHIRRSPÜLER	TV	= TÜRVERSATZ
BMZ	= BRANDMELDEZENTRALE	HY	= HYGIENTANNADICLISS	UK	= UNTERKANTE
BRH	= BRÜSTUNGSH. ROH AB OKFF	KB	= KÜHLSCHRANK	UKD	= UNTERKANTE DECKE
BFF	= BRÜSTUNGSH. FERTIG AB OKFF	KT	= KÜHLTISCHSCHRANK	UZ	= UNTERZUG
BZ	= BARRIEREFREIER ZUGANG	MD/AS	= MEDIASCHRANK	UZ	= UMFELD
DA	= DACHAUFBAU	MW	= MARKISELLE	V	= VERGLASUNG (AUSSEN)
DA	= DACHLAUFE	NA	= NOTAUSGANG	VK	= VORDERKANTE
DD	= DECKENDURCHBRUCH	OK	= OBERKANTE	VSG	= VERBUNDSICHERHEITSGLAS
DES	= DESINFEKTIONSSPENDER	RK	= ROHRKOHS	WD	= WANDDURCHBRUCH
DS	= DECKENSÜTZ	REW	= REVISIONSÖFFNUNG	WM	= WASCHMASCHINE
E	= ESTRICH	RB	= RINNENBODEN	WT	= WANDTRÄGER
F	= FEUERLÖSCHEINRICHTUNG	RH	= ROHRHÜLSE	WV	= WANDVERTÄFELUNG

2.0 Symbole im Grundriss

2.1 Türnummern

TÜRNUMMER
TÜRBLATT
SCHALLSCHUTZ (ref. Bl.)
SONDERAUSST.

Bereichsnummer
TGI = BRANDSCHUTZTÜR
RS = RAUCHDICHT & SELBSTSCHL.
DS = DICHT- & SELBSTSCHL.
DRA = DRÜCKERNOCKE RAUCHABLEITUNG
BW = BRANDWAND
FSI = FEUERBESTÄNDIG
FS/30 = FEUERHEMMEND

Türblatt
HZ = HOLZTÜR
VK = VOLLKUNSTSTOFF
MG = MG-GLAS-TÜR
GT = GLASTÜR
E = STAHLTÜR
ED = EDELSTAHLTÜR
– = KEIN TÜRBLATT

Bereiche
DR = DRÜCKER
KN = KNAUF
– = OHNE BESCHLAG
WC = WC-BESCHLAG

Sonderausstattung
OTS = OBENTÜRSCHLIESSER
FW = TASTENFELD
NA = NOTAUSGANG
RWA = RAUCHABZUG, Q. RAUCHM.
AUTO = AUTOMATIKANTRIEB
US = UNTERSCHWELLE
FTS = FLUCHTTÜRSTEUERUNG

2.3 Symbole in Schnitt und Ansicht

OBERKANTE ROHBAU bzw. UNTERKANTE ROHBAU
OBERKANTE AUSBAU bzw. UNTERKANTE AUSBAU

4.0 Schraffuren

STAHLBETON
MAUERWERK
MINERALFASERDÄMMUNG
TROCKENBAU
BETONFERTIGTEIL
INSTALLATIONSWAND
BARRIEREFREIER BB
DACHBEGRÜNUNG

5.0 Deckenthein

IH = INSTALLATIONSEBENE
AD = ABGEHÄNGTE DECKE
LH = RAUMHÖHE
FB = FUSSBODENAUFBAU

6.0 Symbole im Grundriss (Sanitär)

HANDWASCHBECKEN
WASCHTISCH
WC-BECKEN
AUSGUSSBECKEN
URINAL
BODENABLAUF
LOSES MOBILIAR DARSTELLUNG OHNE FLIEßACHSEN
EINBAUMÖBEL DARSTELLUNG MIT FLIEßACHSEN

ALLE HÖHENMASSE AB OK FERTIGFUSSBODEN.
FÜR SÄMTLICHE BETON-, STAHLBETON UND STAHLKONSTRUKTIONEN SIEHE STATISCHE BERECHNUNGEN UND DIE KONSTRUKTIONSZEICHNUNGEN DES TRAGWERKPLANERS. DIE MASSE SIND VOM AUFTRAGNEHMER VOR BEGINN DER ARBEITEN ZU PRÜFEN UND MIT BAU ZU NEHMEN. DAS URHEBERRECHT AN DIESER ZEICHNUNG VERBLEIBT UNS. VERVIELFÄLTIGUNG NUR UNTER NENNUNG DES VERFASSERS.

Übersichtsplan

Alle Höhen bezogen [+] auf OKFF in [cm] bzw. [m] NHN

Änderung/ Ergänzung	Bearb.	Datum	Index
Anpassung Fensteröffnungen	BCa	09.01.2026	P
Anpassung Türstempel, Änderung Öffnungsflügel Technikraum	BCa	30.05.2024	O
ergänzende Angaben zu SIKO (OG), Fenster Wintgas, Glasbindung (OG), Wandverstärkungen (OG), Türhöhen, Abtastleierung HLS Bauangaben, Verschattung Blöde an Waschhalle (EG), 3x Fenstergriff (ZG u. OG)	BCa	01.02.2024	N
Einbindung Durchbrüche ELT und HLS	BCa	22.12.2023	M
Diverse Änderungen	BCa	06.12.2023	L
TGA in Bearbeitung	LBa	14.09.2023	K
Nachtrag: Beschriftungshöhweise	MG	18.08.2023	J
Anpassung Fenster Rohbaumaße	MG	28.07.2023	I
Anpassung Position der Tore	MG	29.06.2023	H
Anpassung Fenster in Abv Verbleibung	MG	02.05.2023	G
Anpassung Treppenbüdle, Geländer, PRF und Inventar	MG	19.04.2023	F
Anpassung Schalschrunk Aufzugsteuerung	MG	30.03.2023	E
Verlegung Steigleiter, Entfernung des Arbeitspodests	MG	15.03.2023	D
Anpassung Fassadenraßau	MG	01.03.2023	C
Anpassung Treppenbüdle, Podest und Geländer	MG	01.03.2023	B
Grundversion	MG	20.12.2022	A

Bauherr:
Landeshauptstadt Kiel
80 Immobilienwirtschaft
Andreas-Gayk-Straße 31 A
Postfach 1152
24103 Kiel
Tel. +49 431 9011560
Fax +49 431 9019560

Kiel. Sailing City.

Projekt-Nummer, Projektbezeichnung, Projektanschrift:
203-Neubau Rettungswache mit einer Abteilung für vorbeugenden Brandschutz
Rüngsmarkstraße 9-11, 24145 Kiel

Planinhalt
Zwischengeschoss

Bauteil	1 - Hauptgebäude
Planty	Vgv
Planart	Grundrisse

Blatt-Nr.	AC-5-GR-__-E1-112-P-2
Bauherr	
Entwurfsverfasser	
Gliederung	LPH 5
Gezeichnet	MGl, BCa 09.01.2026
Geprüft	CFl, DGr
Maßstab	1:50

H/B = 841 / 1379