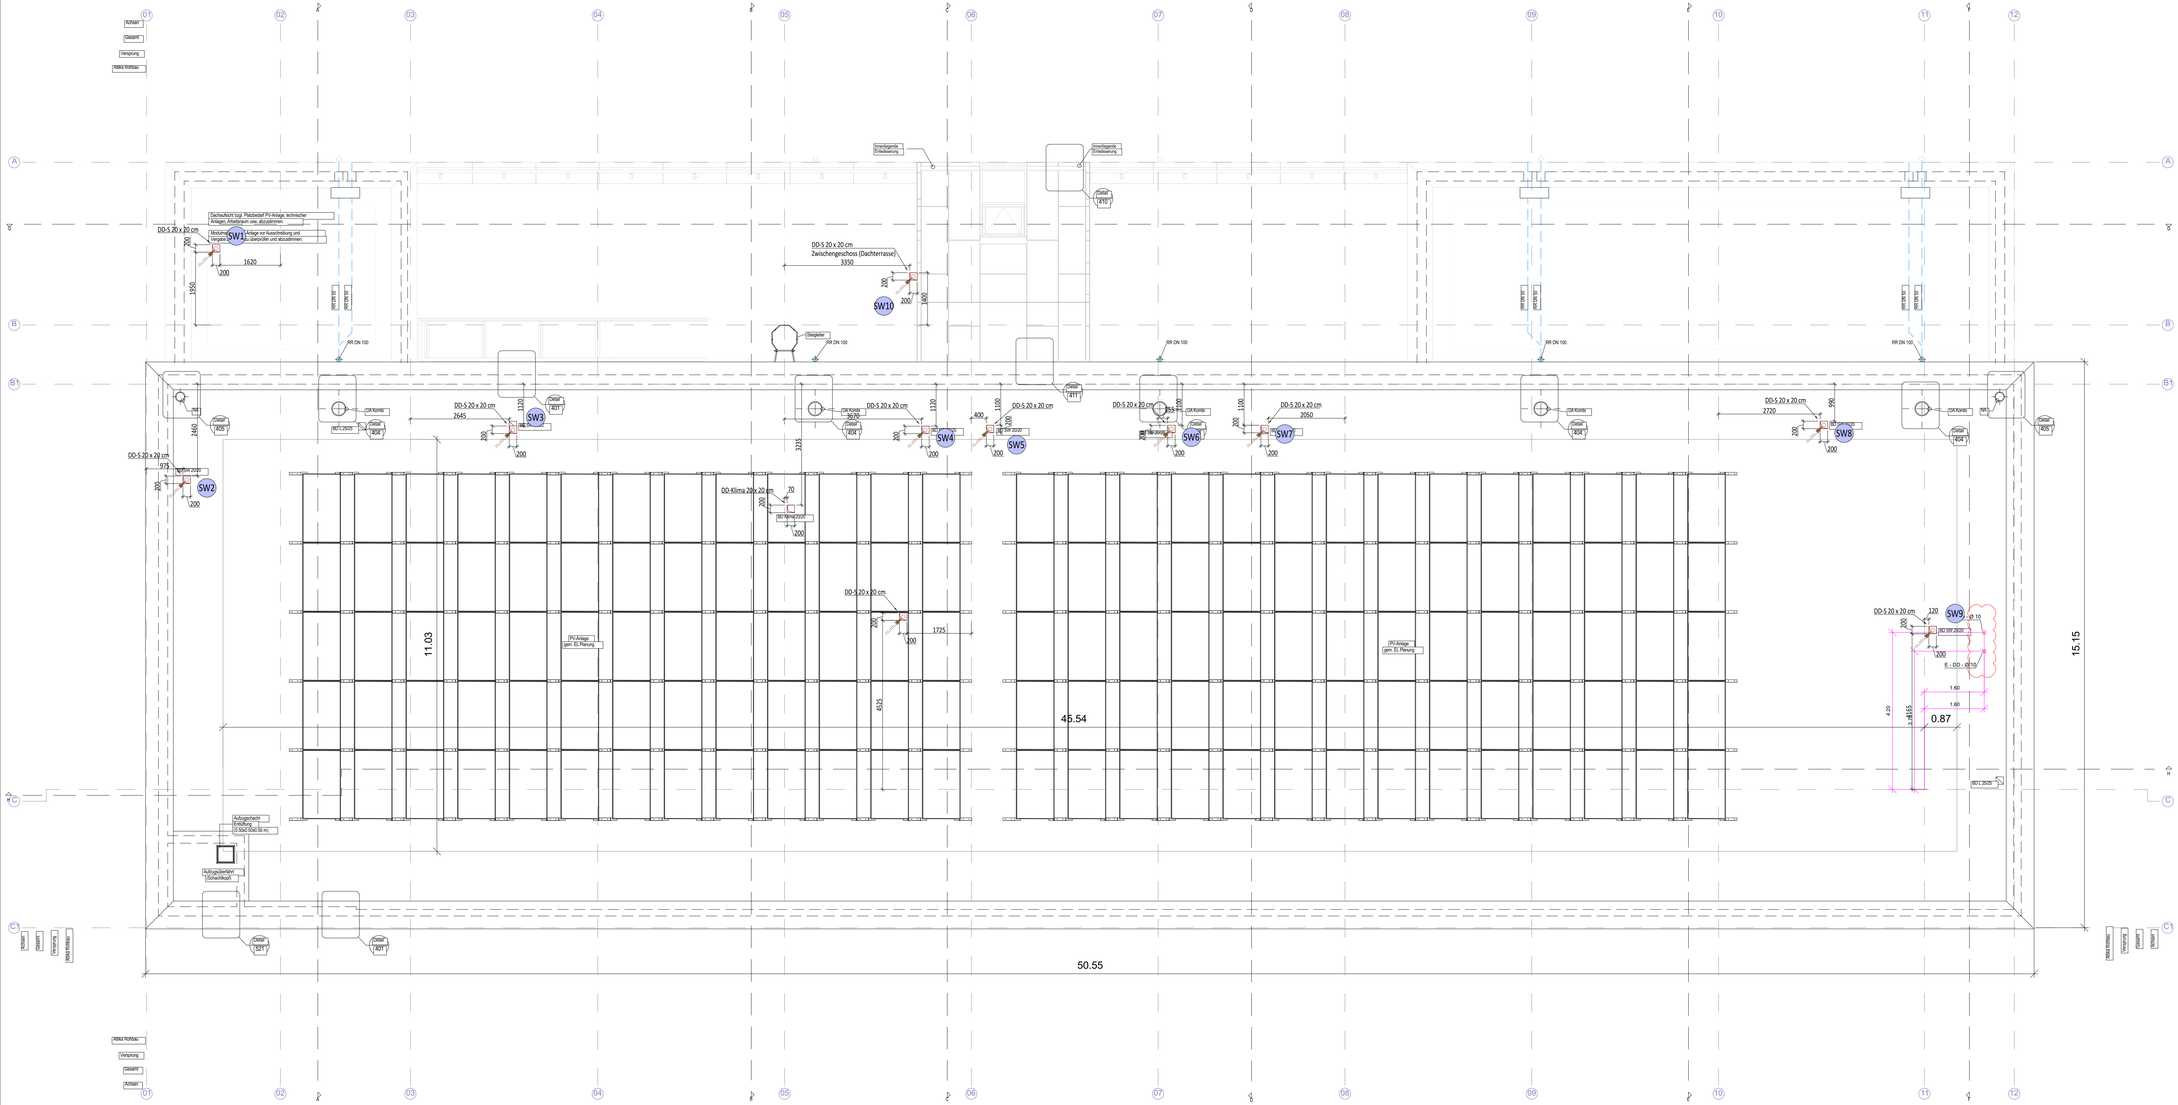

Legende

1.1 Abkürzungen

AHD	= ABGEHÄNGTE DECKE	FS/90	= BRANDSCHUTZANFORDERUNG	RR	= REGENFALLROHR
AHDA	= ABGEHÄNGTE DECKE AKUSTIK	FF	= FERTIGFUSSBODEN	RWA	= RAUCH-WÄRME-ABZUG
AK	= AUSSENKANTE	G30	= BRANDSCHUTZVERGLASUNG	S	= SONNENSCHUTZ
B	= BESONDERHEITEN	GEFR	= GEFRIERSCHRANK	SAN	= SANITÄR
BD	= BODENDURCHBRUCH	GP	= GLASPANEEL	TK	= TROCKENBAU
BE	= BODENEINLAUF	GT	= GLASTÜRFLÜGEL	UF	= UNTERFLURKANAL
BMZ	= BRANDMELDEZENTRALE	HY	= HYGIENEWASCHRAUM	UK	= UNTERKANTE
BRH	= BRÜSTUNGSH. ROH AB OKFF	KS	= KÜHLSCHRANK	UKD	= UNTERKANTE DECKE
BRF	= BRÜSTUNGSH. FERTIG AB OKFF	M	= MÖBELSCHRANK	UZ	= UNTERZUG
BZ	= BARRIEREFREIER ZUGANG	MED-KS	= MEDIZIN-SCHRANK	UZ	= ÜBERZUG
D	= DACHAUFBAU	MT	= MEDIZINTECHNIK	VA	= VERGLASUNG (AUSSEN)
DA	= DACHAUSLAUF	NA	= NOTAUSGANG	VK	= VORDERKANTE
DD	= DECKENDURCHBRUCH	OK	= OBERKANTE	VSG	= VERBUNDSICHERHEITSGLAS
DES	= DESINFEKTIONSSPENDER	RA	= RAUCHABSAUGE	WD	= WANDDURCHBRUCH
DS	= DECKENSCHUTZ	REVI	= REVISIONSÖFFNUNG	WM	= WASCHMASCHINE
ET	= ELEKTRO	RH	= RAUCHHEBEDÜR	WS	= WANDSCHUTZ
F	= FEUERLÖSCHEINRICHTUNG	RH	= ROHRSCHLIJE	WT	= WANDSTÄRKUNG

2.2 Symbole im Grundriss

+0.00 / +0.00	OKFF / OKRD	XX / XX / XX	BESCHLAG / BRANDSCHUTZ / GLASAUSSCHNITT
+0.00 / +0.00	OKFF BESTAND / OKRD BESTAND		
DG2 / LF123	DETAIL DG2 SIEHE PLAN ..., ..., d=123		

2.1 Türnummern

TÜRNUMMER	XX	BESCHLAG	
TÜRBLATT	DD XX	BRANDSCHUTZ	
SCHALLSCHUTZ lauf. Nur SONDERAUSST.	XX	GLASAUSSCHNITT	

Bauart

DR	= DRÜCKER		
KN	= KNAUF		
-	= OHNE BESCHLAG		
WC	= WC-BESCHLAG		

Brandschutz

TSI	= BRANDSCHUTZTÜR	HZ	= HOLZTÜR
RS	= RAUCHDICHT & SELBSTSCHL.	VK	= VOLLKUNSTSTOFF
DS	= DICHT- & SELBSTSCHL.	MG	= METALL-GLAS-TÜR
DRA	= ÖFFNUNG ZUR RAUCHABLEITUNG	GL	= GLASTÜR
FH	= FEUERHEMMEND	ST	= STAHLTÜR
FBS	= FEUERBESTÄNDIG	ES	= EDELSTAHLTÜR
F30	= FEUERHEMMEND	-	= KEIN TÜRBLATT

Türarten

DGS	= DREHGELENKSCHLIESSER		
PIN	= TASTENFELD		
NA	= NOTAUSGANG		
TSR	= SCHLIESSUNG D. RAUCHM.		
TSA	= AUTOMATIK-TÜRÖFFNER		
GS	= GATENSCHARTT		
FTS	= FLUCHTTÜRSTEUERUNG		

2.3 Symbole in Schnitt und Ansicht

±0.00	OBERKANTE ROHBAU bzw. UNTERKANTE ROHBAU	±0.15	OBERKANTE AUSBAU bzw. UNTERKANTE AUSBAU

4.2 Schraffuren

STAHLBETON	BETONFERTIGTEIL		
MAUERWERK	INSTALLATIONSWAND		
MINERALFASERDÄMMUNG	BARRIEREFREIER BB		
TROCKENBAU	DACHBEGRÜNUNG		

5.0 Deckenhöhen

LH			
AD			
FB			

IH	XX	IH	XX
AD	XX	AD	XX
LH		LH	
FB		FB	

IH: INSTALLATIONSHÖHE
AD: ABGEHÄNGTE DECKE
LH: RAUMHÖHE
FB: FUSSBODENAUFBAU

DARSTELLUNGSEBENE

6.0 Symbole im Grundriss (Serviär)

HANDWASCHBECKEN	WC-BECKEN	URINAL	LOSES MOBILIAR DARSTELLUNG OHNE FÜLLFLÄCHEN
WASCHTISCH	AUSGUSSBECKEN	BODENABLAUF	EINBAUMÖBEL DARSTELLUNG MIT FÜLLFLÄCHEN

ALLE HÖHENMASSE AB OK FERTIGFUSSBODEN.
FÜR SÄMTLICHE BETON-, STAHLBETON UND STAHLKONSTRUKTIONEN SIEHE STATISCHE BERECHNUNGEN UND DIE KONSTRUKTIONSZEICHNUNGEN DES TRAGWERKPLANERS. DIE MASSE SIND VOM AUFTRAGNEHMER VOR BEGINN DER ARBEITEN ZU PRÜFEN UND AM BAU ZU NEHMEN. DAS URHEBERRECHT AN DIESER ZEICHNUNG VERBLEIBT UNS. VERVIELFÄLTIGUNG NUR UNTER NENNUNG DES VERFASSERS.

Dachdurchführungen eingetragen	PLw	01.08.2025	D
BD eingetragen	LBu	14.09.2023	C
Verlegung Steigleiter, Entfernung des Arbeitspodestes	MG	15.03.2023	B
Grundfreischnitt	MG	20.12.2022	A
Änderung/ Ergänzung	Bearb.	Datum	Index

Entwurfsverfasser

Bauherr

Landeshauptstadt Kiel

IB Immobilienwirtschaft
Andreas-Gayk-Straße 31 a
Postfach 1152
24103 Kiel
Tel +49 431 9011585
Fax +49 431 9019 1580

Kiel. Sailing City.

Projekt-Nummer, Projektbezeichnung, Projektanschrift

203-Neubau Rettungswache mit einer Abteilung für vorbeugenden Brandschutz

Reitgerstraße 9-11, 24142 Kiel

Planinhalt	Bauteil	1 - Hauptgebäude
Dachansicht	Plantyp	Ausführungsplanung
	Planart	Grundrisse
Bplt-Nr. AC-5-GR-__-DA-114 -D-2	Dimensionierung	LPH 5
Bauherr / Entwurfsverfasser	Gezeichnet	WBo, LBu, PLw
	Geprüft	
	Maßstab	1:50

H/B = 841 / 1379