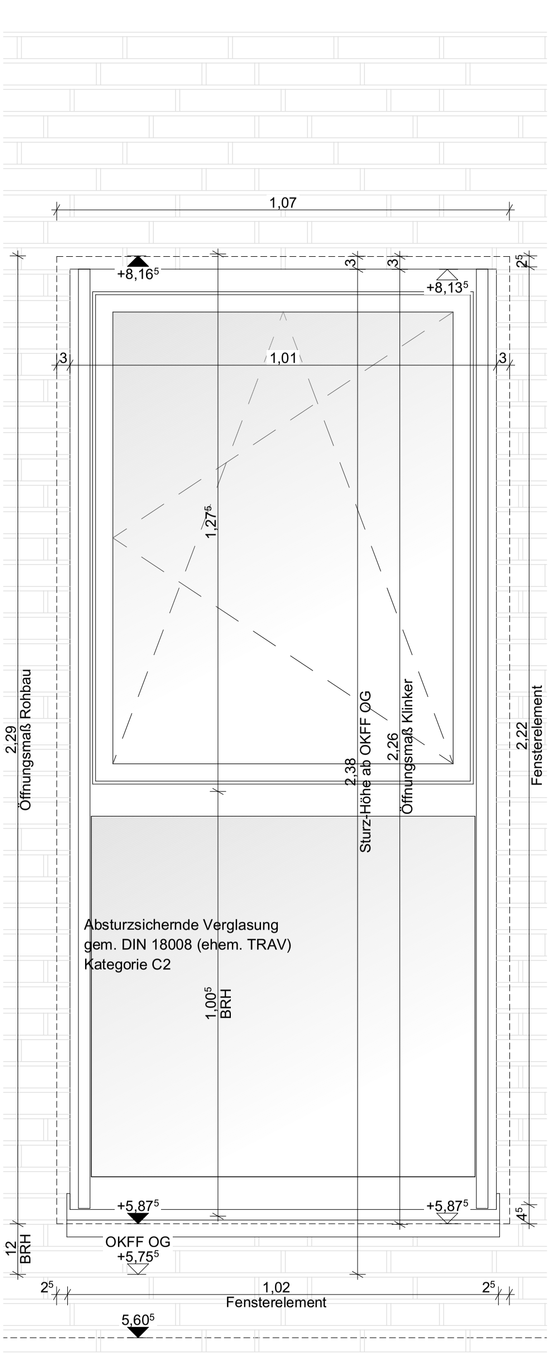

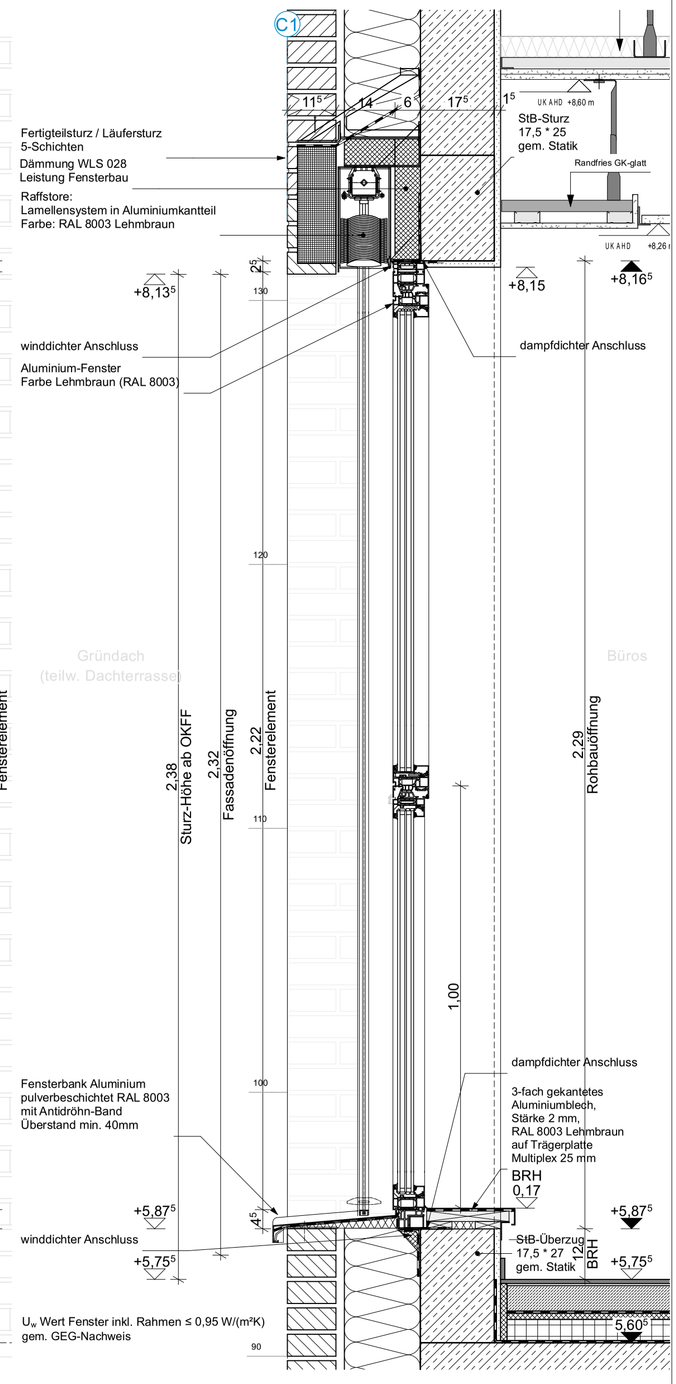

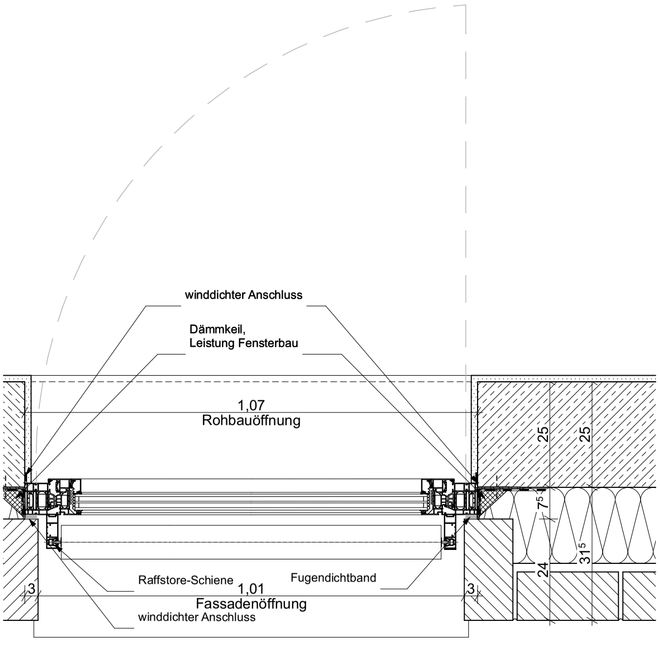

ALLE MAßE SIND VOR ORT ZU PRÜFEN!

Ausführung STB-Bauteile gem. Schalplanung!
Ausführung Dämmung gem. EnEV-Nachweis

Ergänzung Abhangdecke	PLw	13.11.2025	F
Korrektur: Brüstungshöhe u. Festverglasung	PLw	07.05.2025	E
Ergänzung Hinweis Dämmkeil u. Dämmung Raffstore	JWo	18.07.2024	D
Korrektur: Rohbauöffnungsmaß	JWo	18.12.2023	C
Ergänzungen: U-Wert	WBo	18.08.2023	B
Grundversion	WBo	28.07.2023	A
Änderung/ Ergänzung	Bearb.	Datum	Index

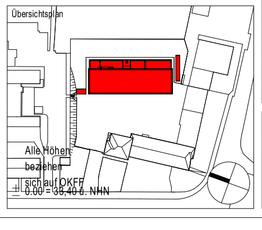

Bauherr
Landeshauptstadt Kiel
60 Immobilienwirtschaft
Andreas-Gayk-Straße 31 A
Postfach 1152
24099 Kiel
Tel. +49 431 901/1060
Fax +49 431 901/61060

Projekt-Nummer, Projektbezeichnung, Projektanschrift
203-Neubau Rettungswache mit einer Abteilung für vorbeugenden Brandschutz
Röntgenstraße 9-11, 24143 Kiel

Planinhalt	Gliederung	Gezeichnet	Bauteil
FENSTER TYP 10 Fenster mit Sonnenschutz	LPH 5	WBo, JWo, PLw 07.05.2025	1 - Hauptgebäude
	Planart: Detail	Blatt-Nr.: AC-5-DT-__-XX-610-F-2	Maßstab: 1:10