


Detail: oberer Anschluss Außentür Klinkerfassade

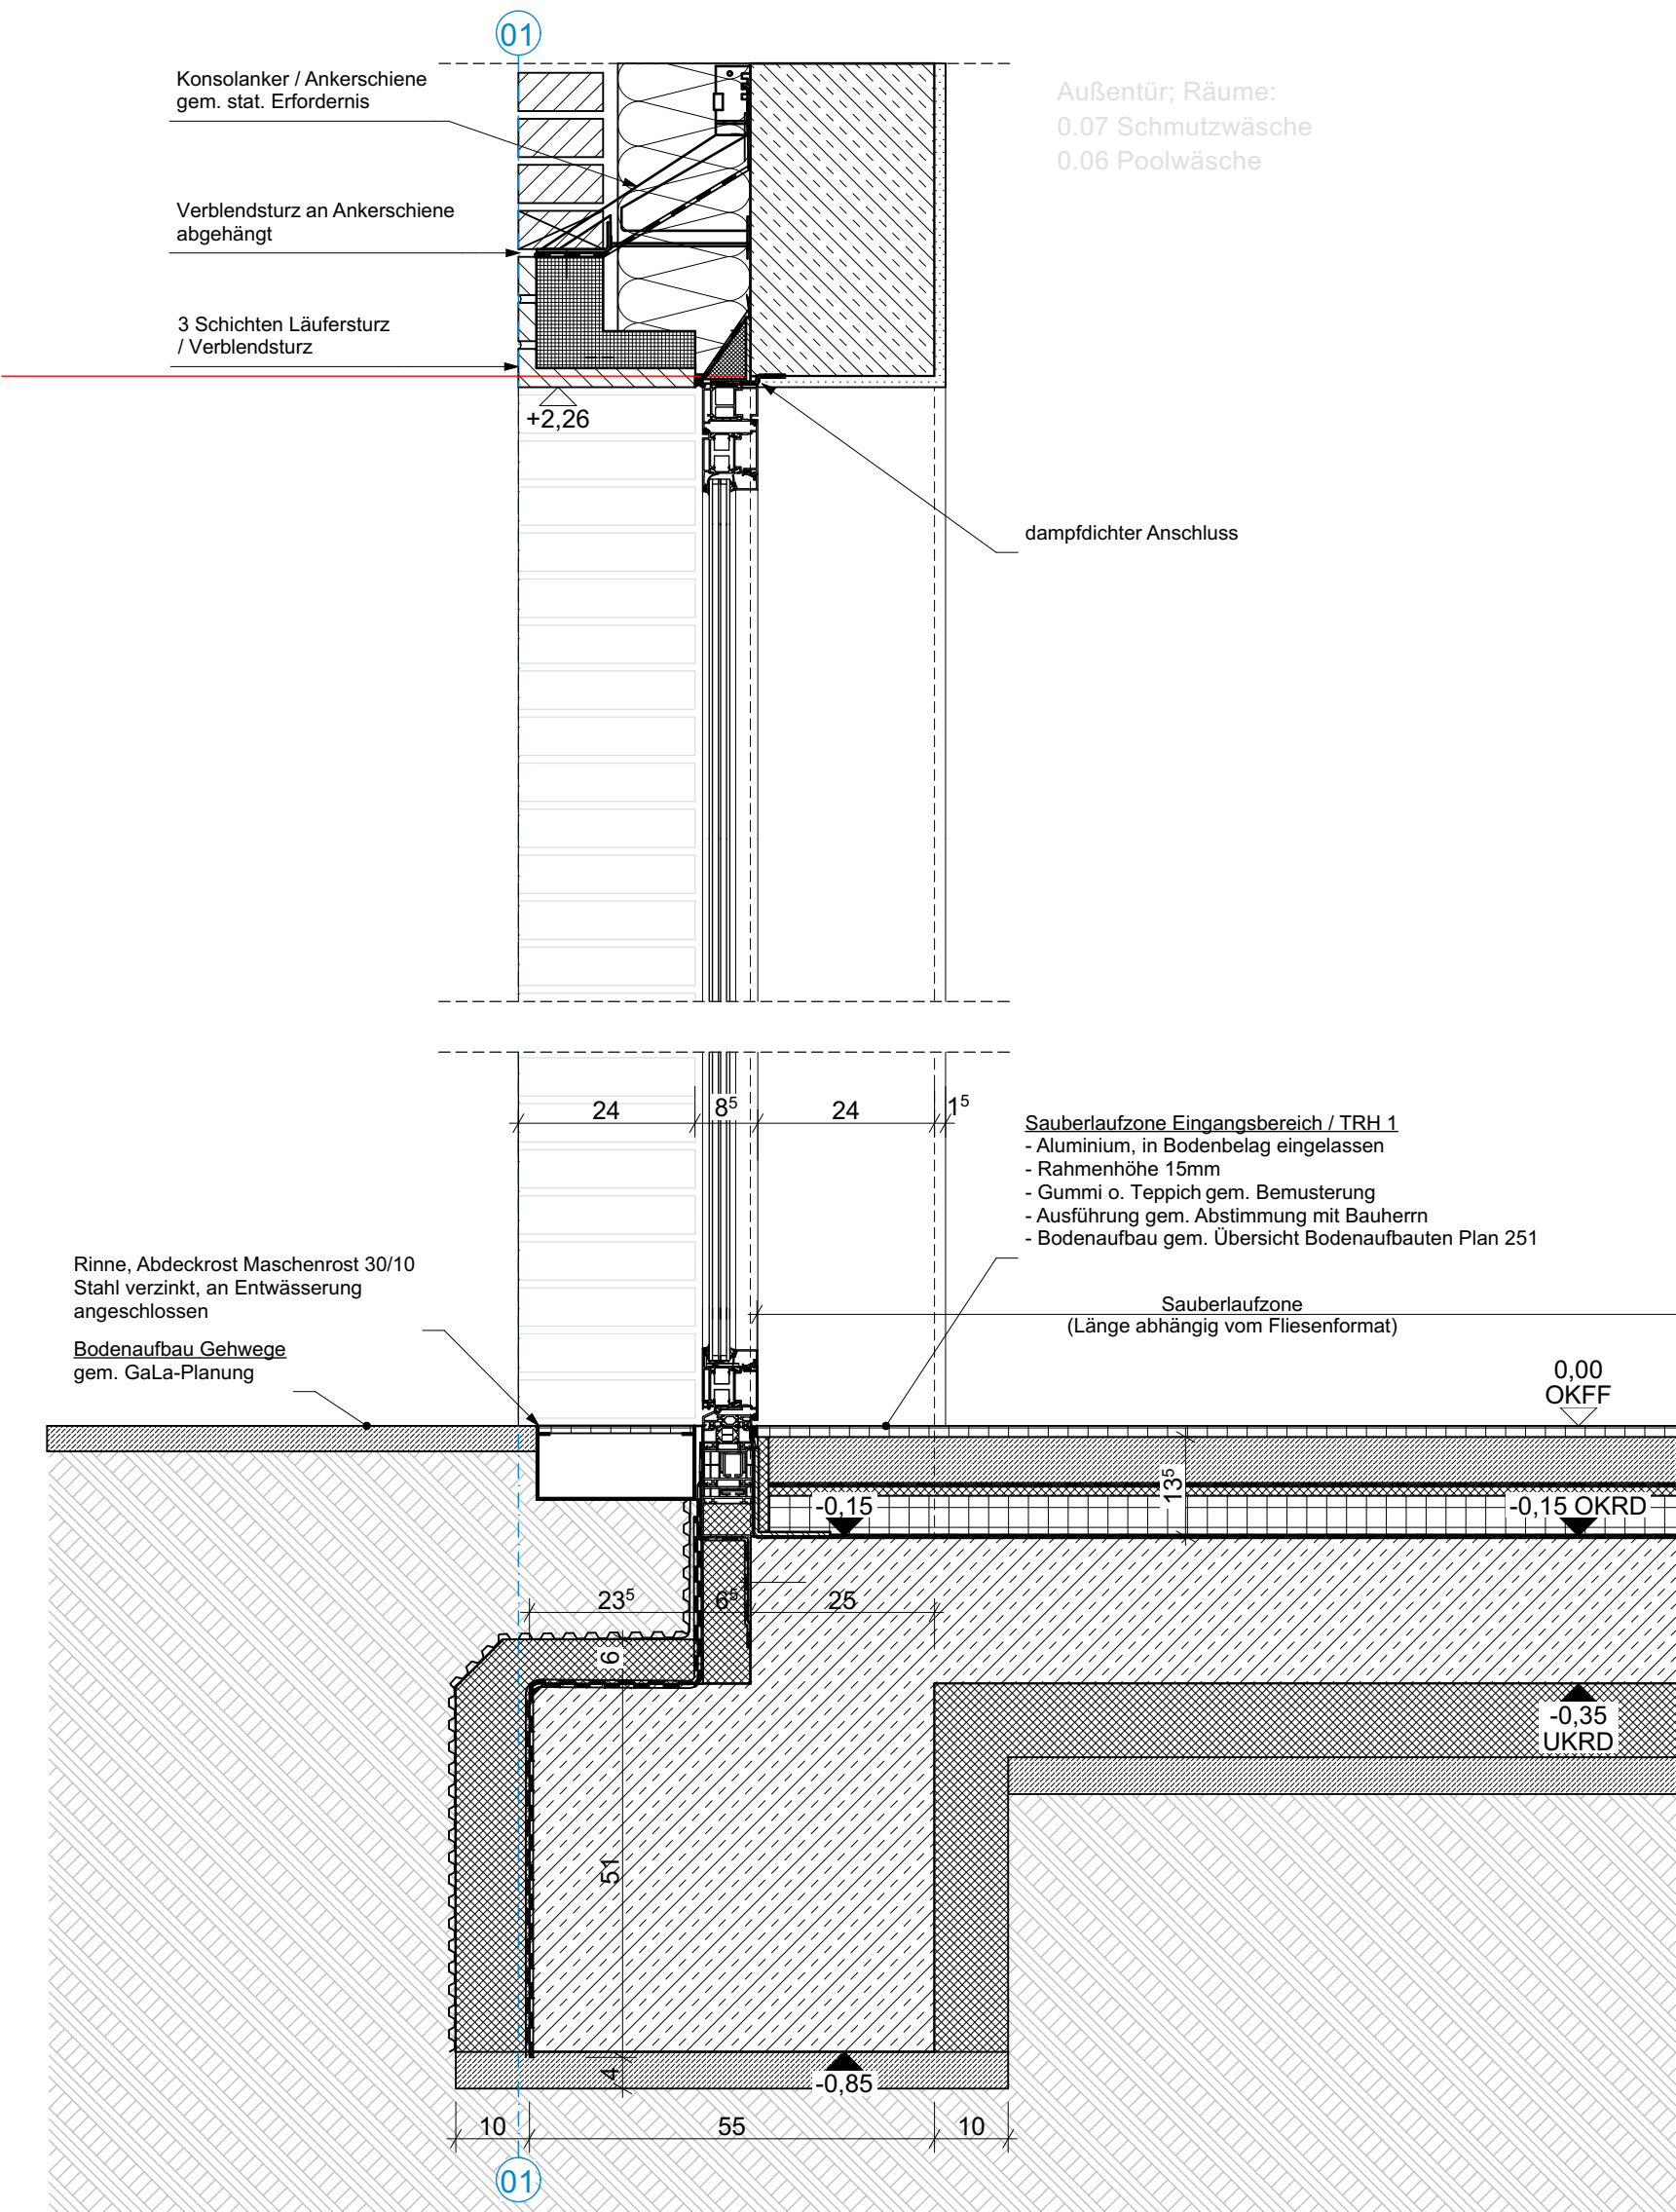

Detail: unterer Türanschluss Klinkerfassade


ALLE MAßE SIND VOR ORT ZU PRÜFEN!

Ausführung STB-Bauteile gem. Schalplanung!  
Ausführung Dämmung gem. EnEV-Nachweis



Bauherr  
**Kiel.**  
Sailing.City.

Landeshauptstadt Kiel  
60 Immobilienwirtschaft  
Andreas-Gayk-Straße 31 A  
Postfach 1152  
24099 Kiel  
Tel. +49 431 901/1060  
Fax +49 431 901/61060

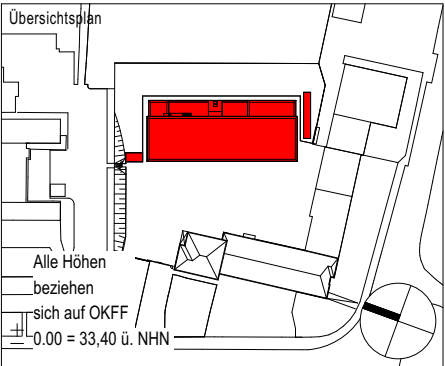

Anpassung Tür  
Anpassung Sockelausklantung u. integrierter Türschließer  
Grundversion  
Änderung/ Ergänzung

PLw	13.05.2025	C
JWo	18.07.2024	B
WBo	17.07.2023	A
Bearb.	Datum	Index

Projekt-Nummer, Projektbezeichnung, Projektschrift  
203-Neubau Rettungswache mit einer Abteilung für vorbeugenden Brandschutz  
Röntgenstraße 9-11, 24143 Kiel

Planinhalt	Gliederung	Gezeichnet	Bauteil
Außentür Klinkerfassade: Schmutzwäsche + Poolwäsche	Detail	WBo, JWö 18.07.2024	1 - Hauptgebäude
		Blatt-Nr.	Maßstab
		AC-5-DT-_-XX-643-C-2	1:10