


Detail: Sektionaltor unterer Anschluss

Detail Gründung: AC-5-DT-\_\_-XX-305

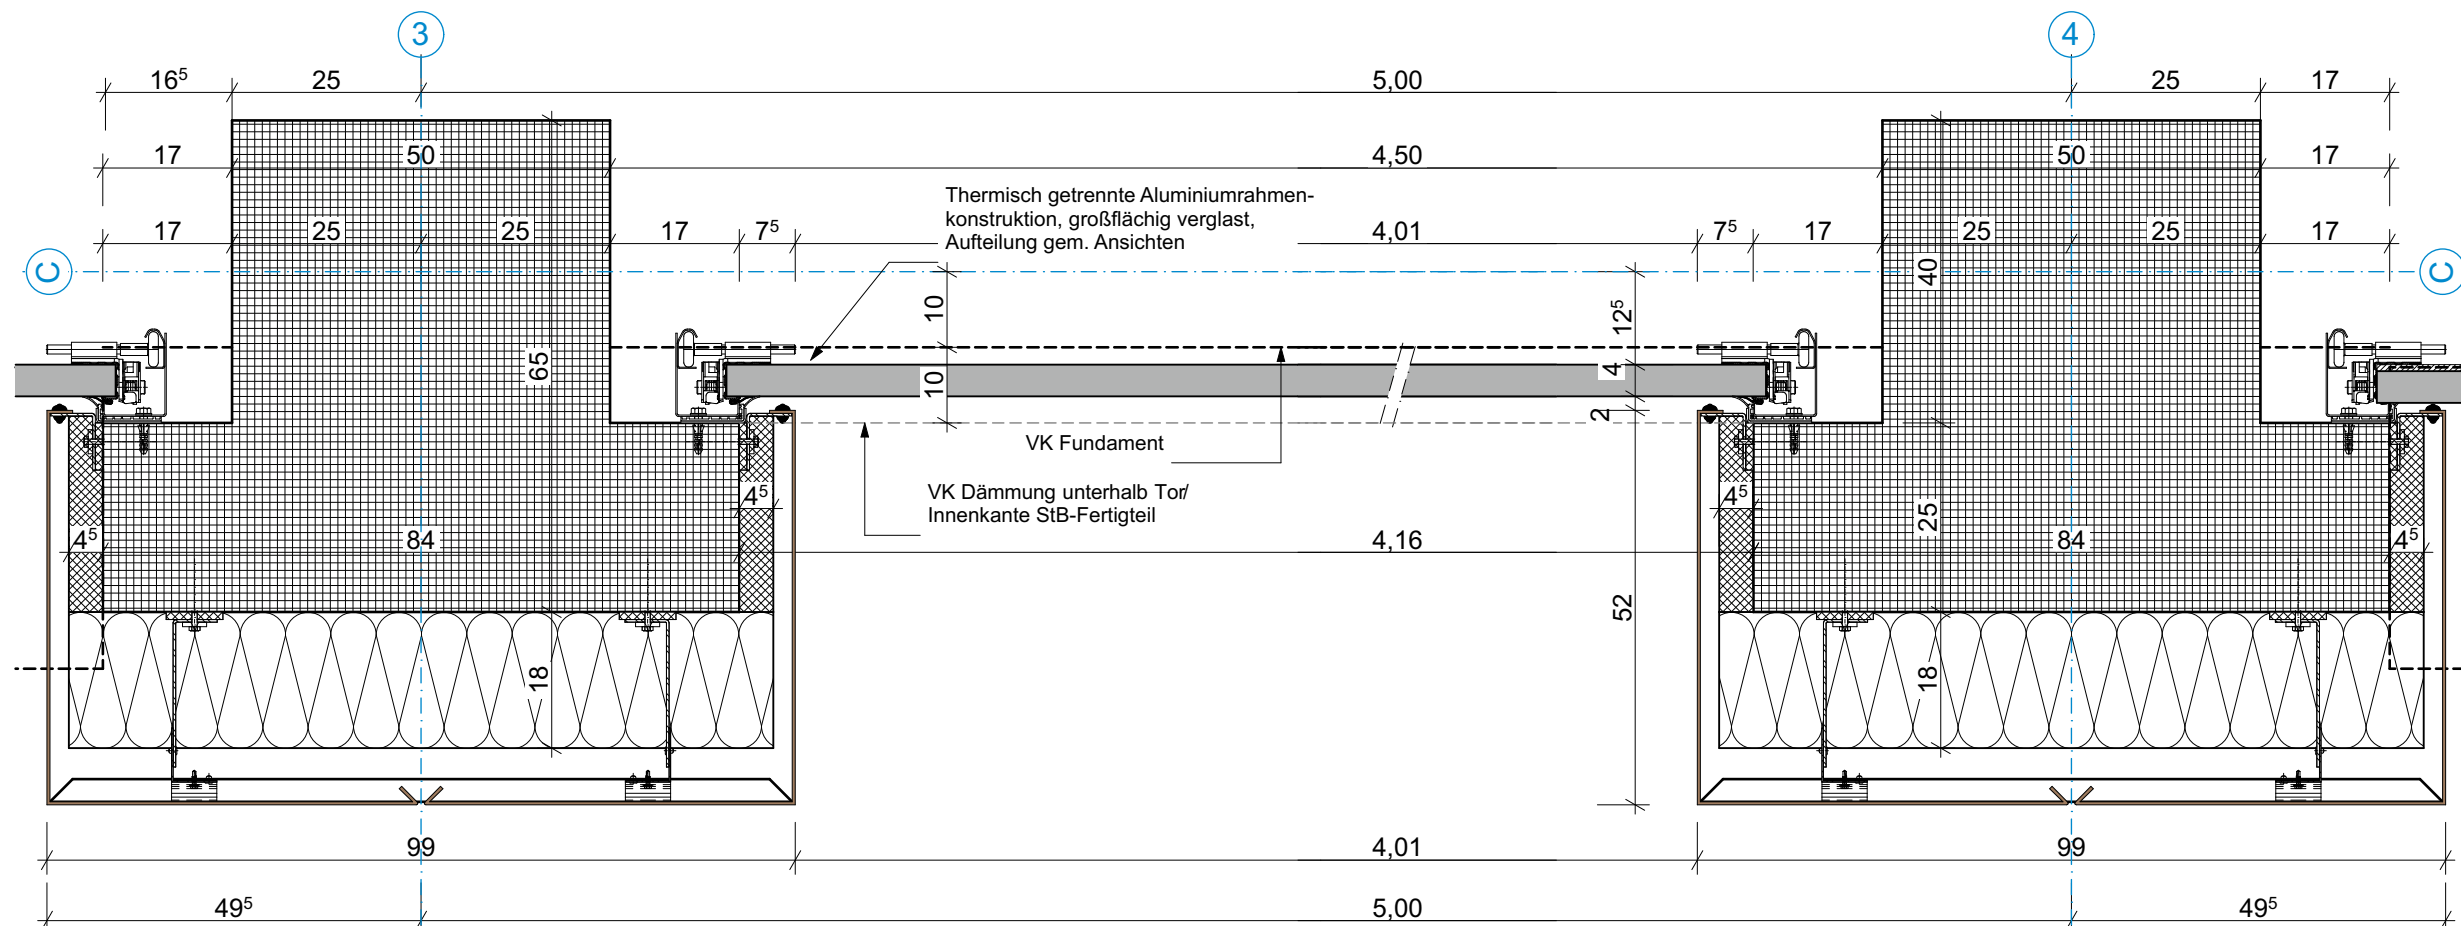

Detail: seitlicher Toranschluss / Grundrissausschnitt - Tore ohne Schlupftür

Ausführung STB-Bauteile gem. Schalplanungs! Ausführung Dämmung gem. EnEV-Nachweis

Änderung: Schwelle  
Änderung: Schwelle  
Änderung: Betonschwelle  
Änderung: Edelstahlschwelle  
Änderung: Ergänzung

PLW 15.06.2026  
PLW 09.06.2026  
PLW 08.06.2026  
PLW 25.11.2025  
Bearb. Datum

J  
I  
H  
G  
Index

Projekt-Nr.: 203-Neubau Rettungswache mit einer Abteilung für vorbeugenden Brandschutz  
Röntgenstraße 9-11, 24143 Kiel

Gezeichnet: WBo, JWo, PLW 15.06.2026  
Blatt-Nr.: AC-5-DT-\_\_-XX-641-J-2

Gliederung: LPH 5  
Planart: Detail

Detail Sektionaltor RW Achse 3 - 9,  
10 - 11: Aluverbundfassade

Übersichtsplan

Alle Höhen bezogen auf OKFF  
± 0,00 = 38,40 m ü. NN

ALLE MAßE SIND VOR ORT ZU PRÜFEN!

Landeshauptstadt Kiel  
60 Immobilienwirtschaft  
Andreas-Gayk-Straße 31 A  
Postfach 1162  
24099 Kiel  
Tel. +49 431 9011/060  
Fax +49 431 901161060

Bauherr: **Kiel.**  
Sailing City.