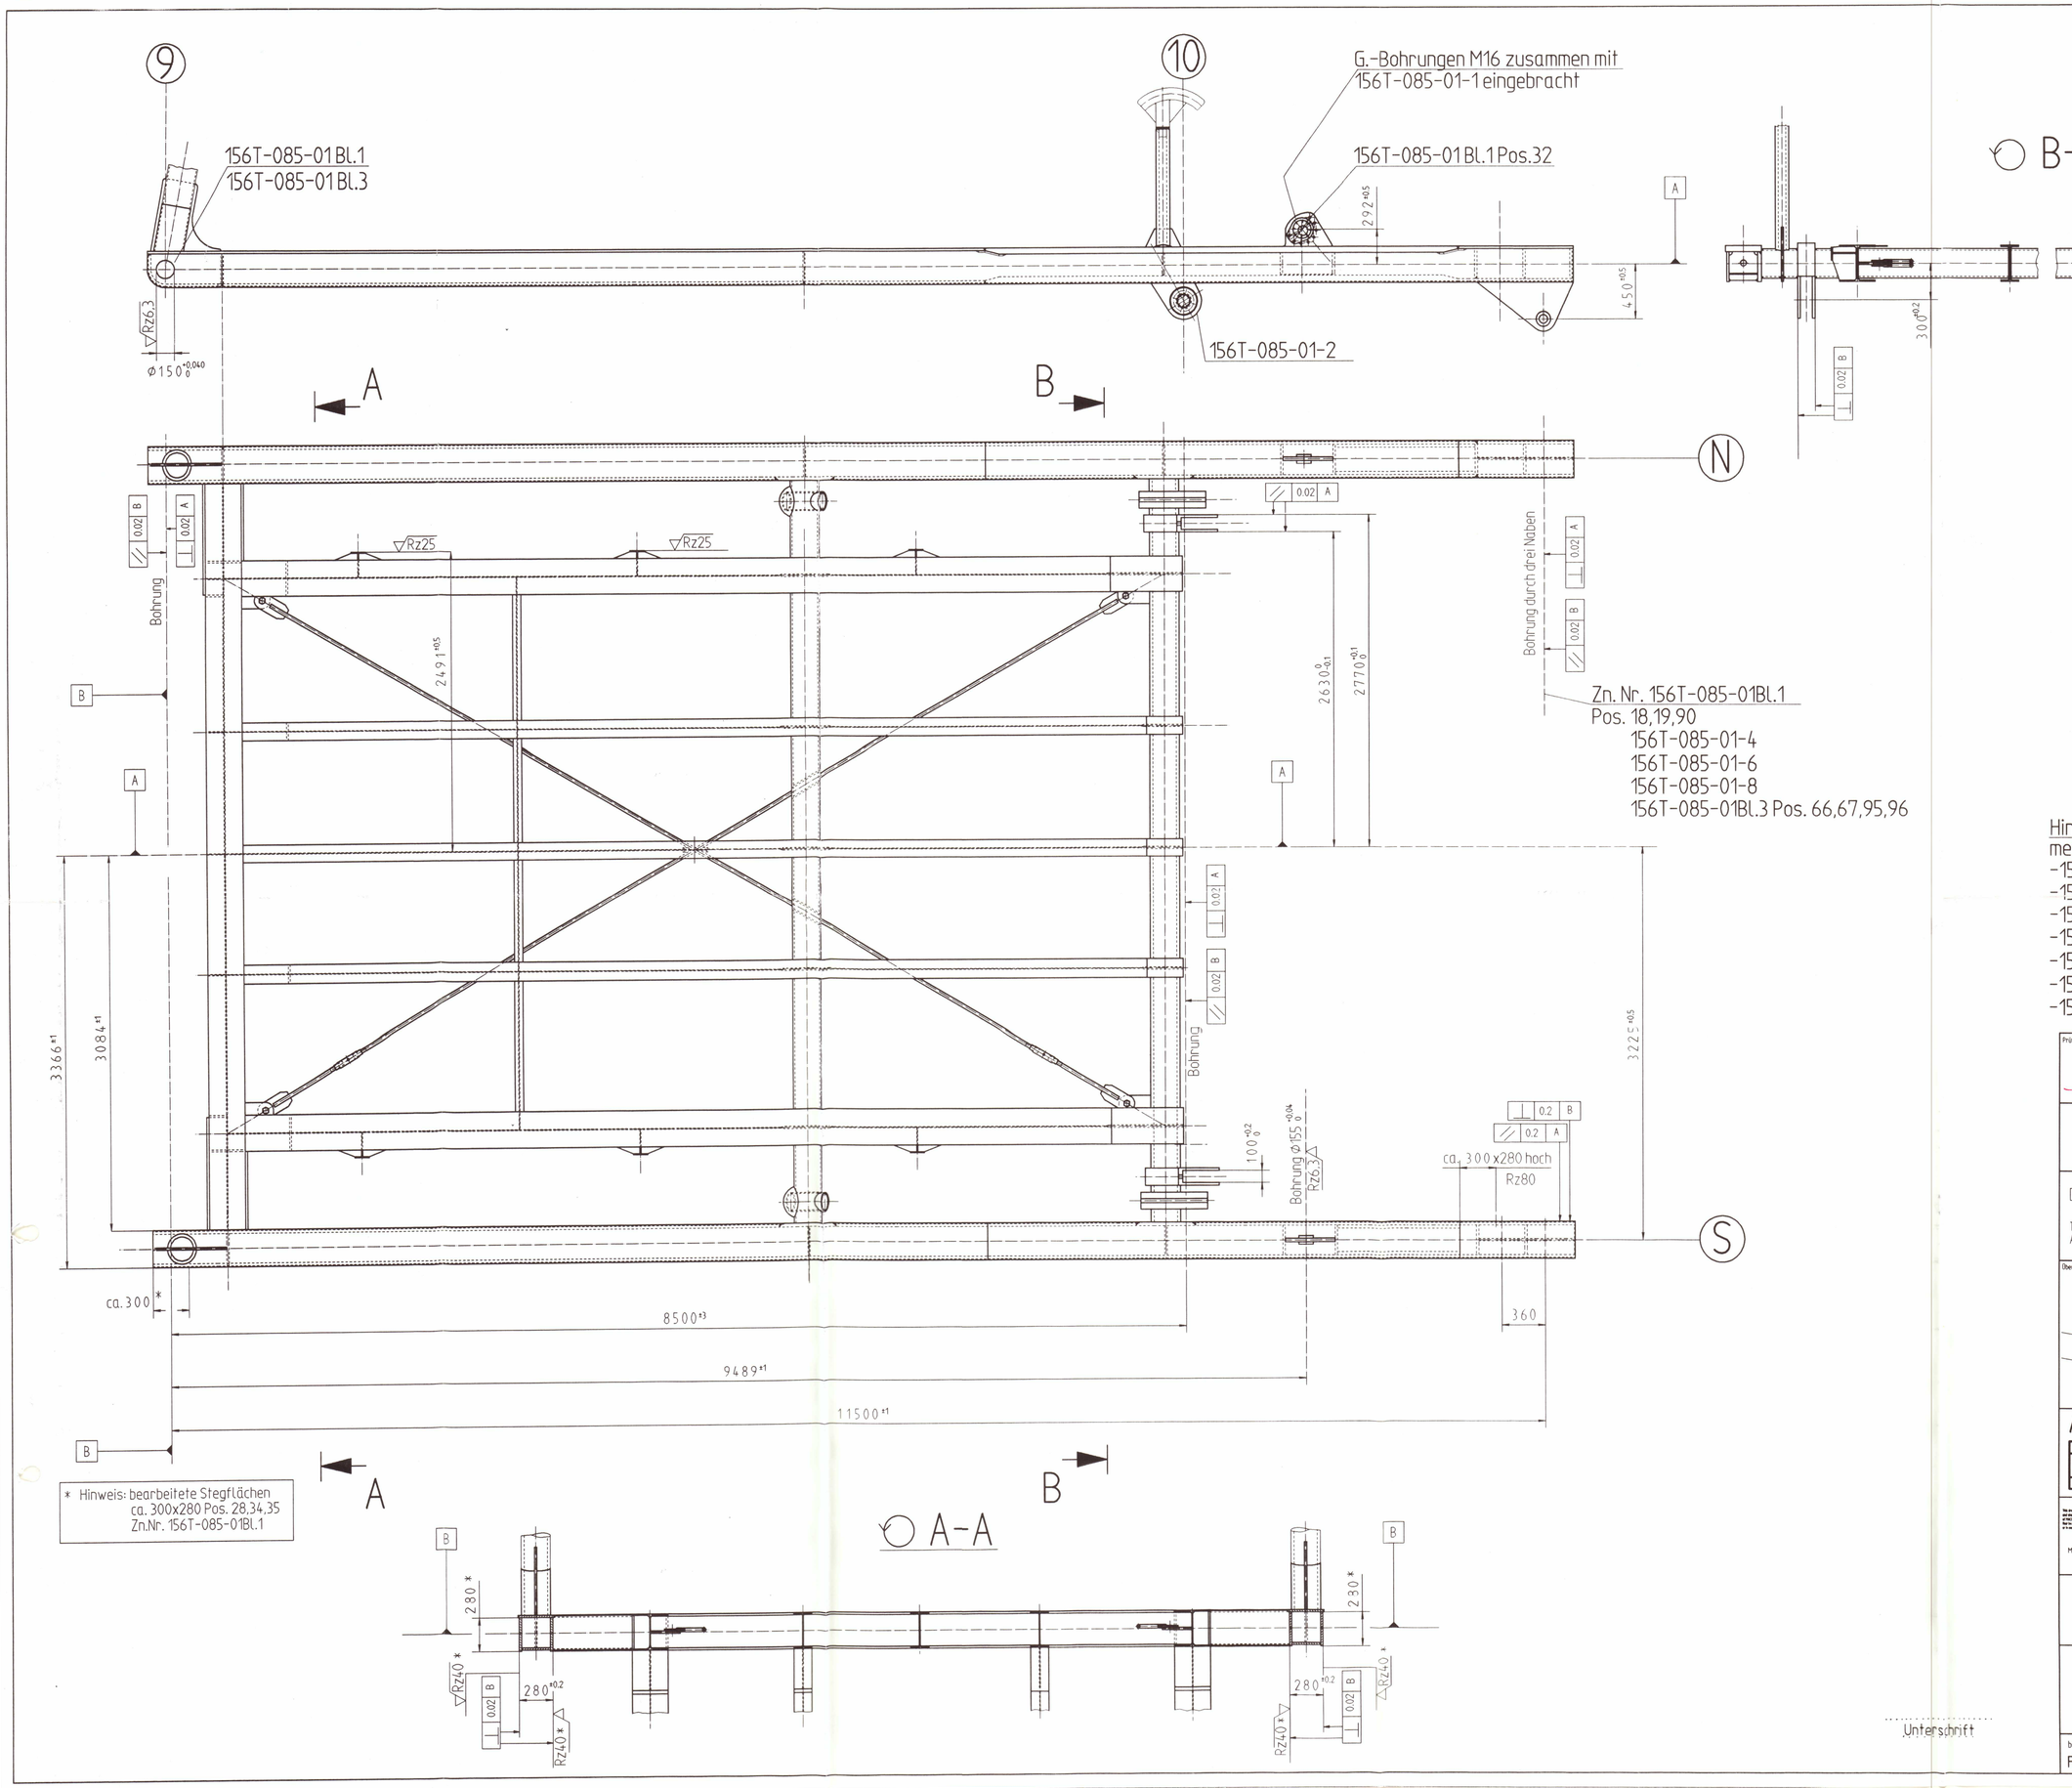

* Hinweis: bearbeitete Stegflächen
ca. 300x280 Pos. 28,34,35
Zn.Nr. 156T-085-01Bl.1

Hinweis:
mechanische Bearbeitung siehe Einzelteizeichn.
-156T-085-01-1
-156T-085-01-2
-156T-085-01-4
-156T-085-01-5
-156T-085-01-8
-156T-085-6.1
-156T-085-6.2

ohne Gegengewicht gezeichnet

Prüfvermerke
Landeshauptstadt Kiel
65.31
Hochbauamt
6/1.97

Der Magistrat
Tiefbauamt
Abt. Hafen- u. Bahnanlagen, Bruckenbau

Landeshauptstadt Kiel

Übersicht

ARBEITSGEMEINSCHAFT
Heinrich Hirdes GmbH
Niederlassung Küste
Ostuferhafen 15
24149 Kiel

Neptun Stahlobjektbau GmbH
Werftallee 13
18119 Rostock-Warnemünde

MACOR Marine Systems International GmbH

MACOR

Zur Fertigung Freigegeben

Fussgänger- und Radfahrerbrücke
Kiel-Hörn

Maßblatt zur mechanischen Bearbeitung
Deck 1

bearbeitet	gezeichnet	geprüft	Maßstab	Zeichng.-Nr.
Fraaß	Michal.		M 1:25	156T-085-0-1

Unterschrift