
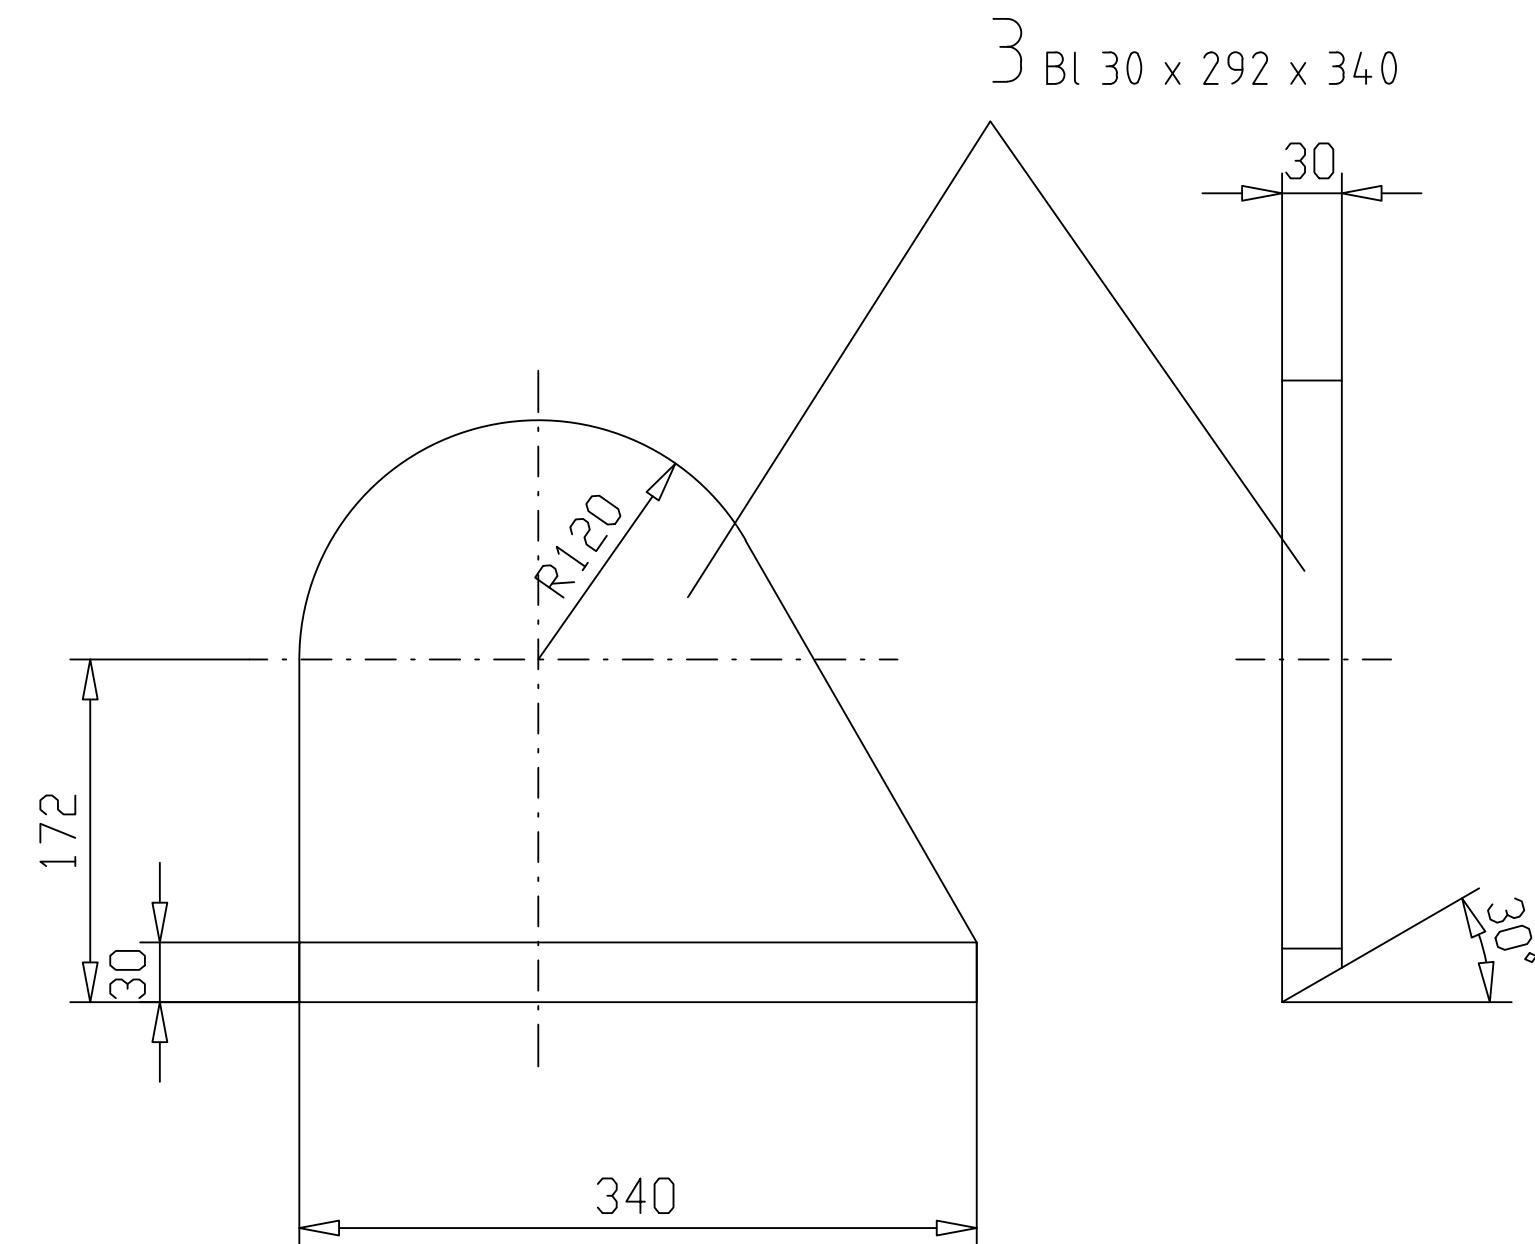
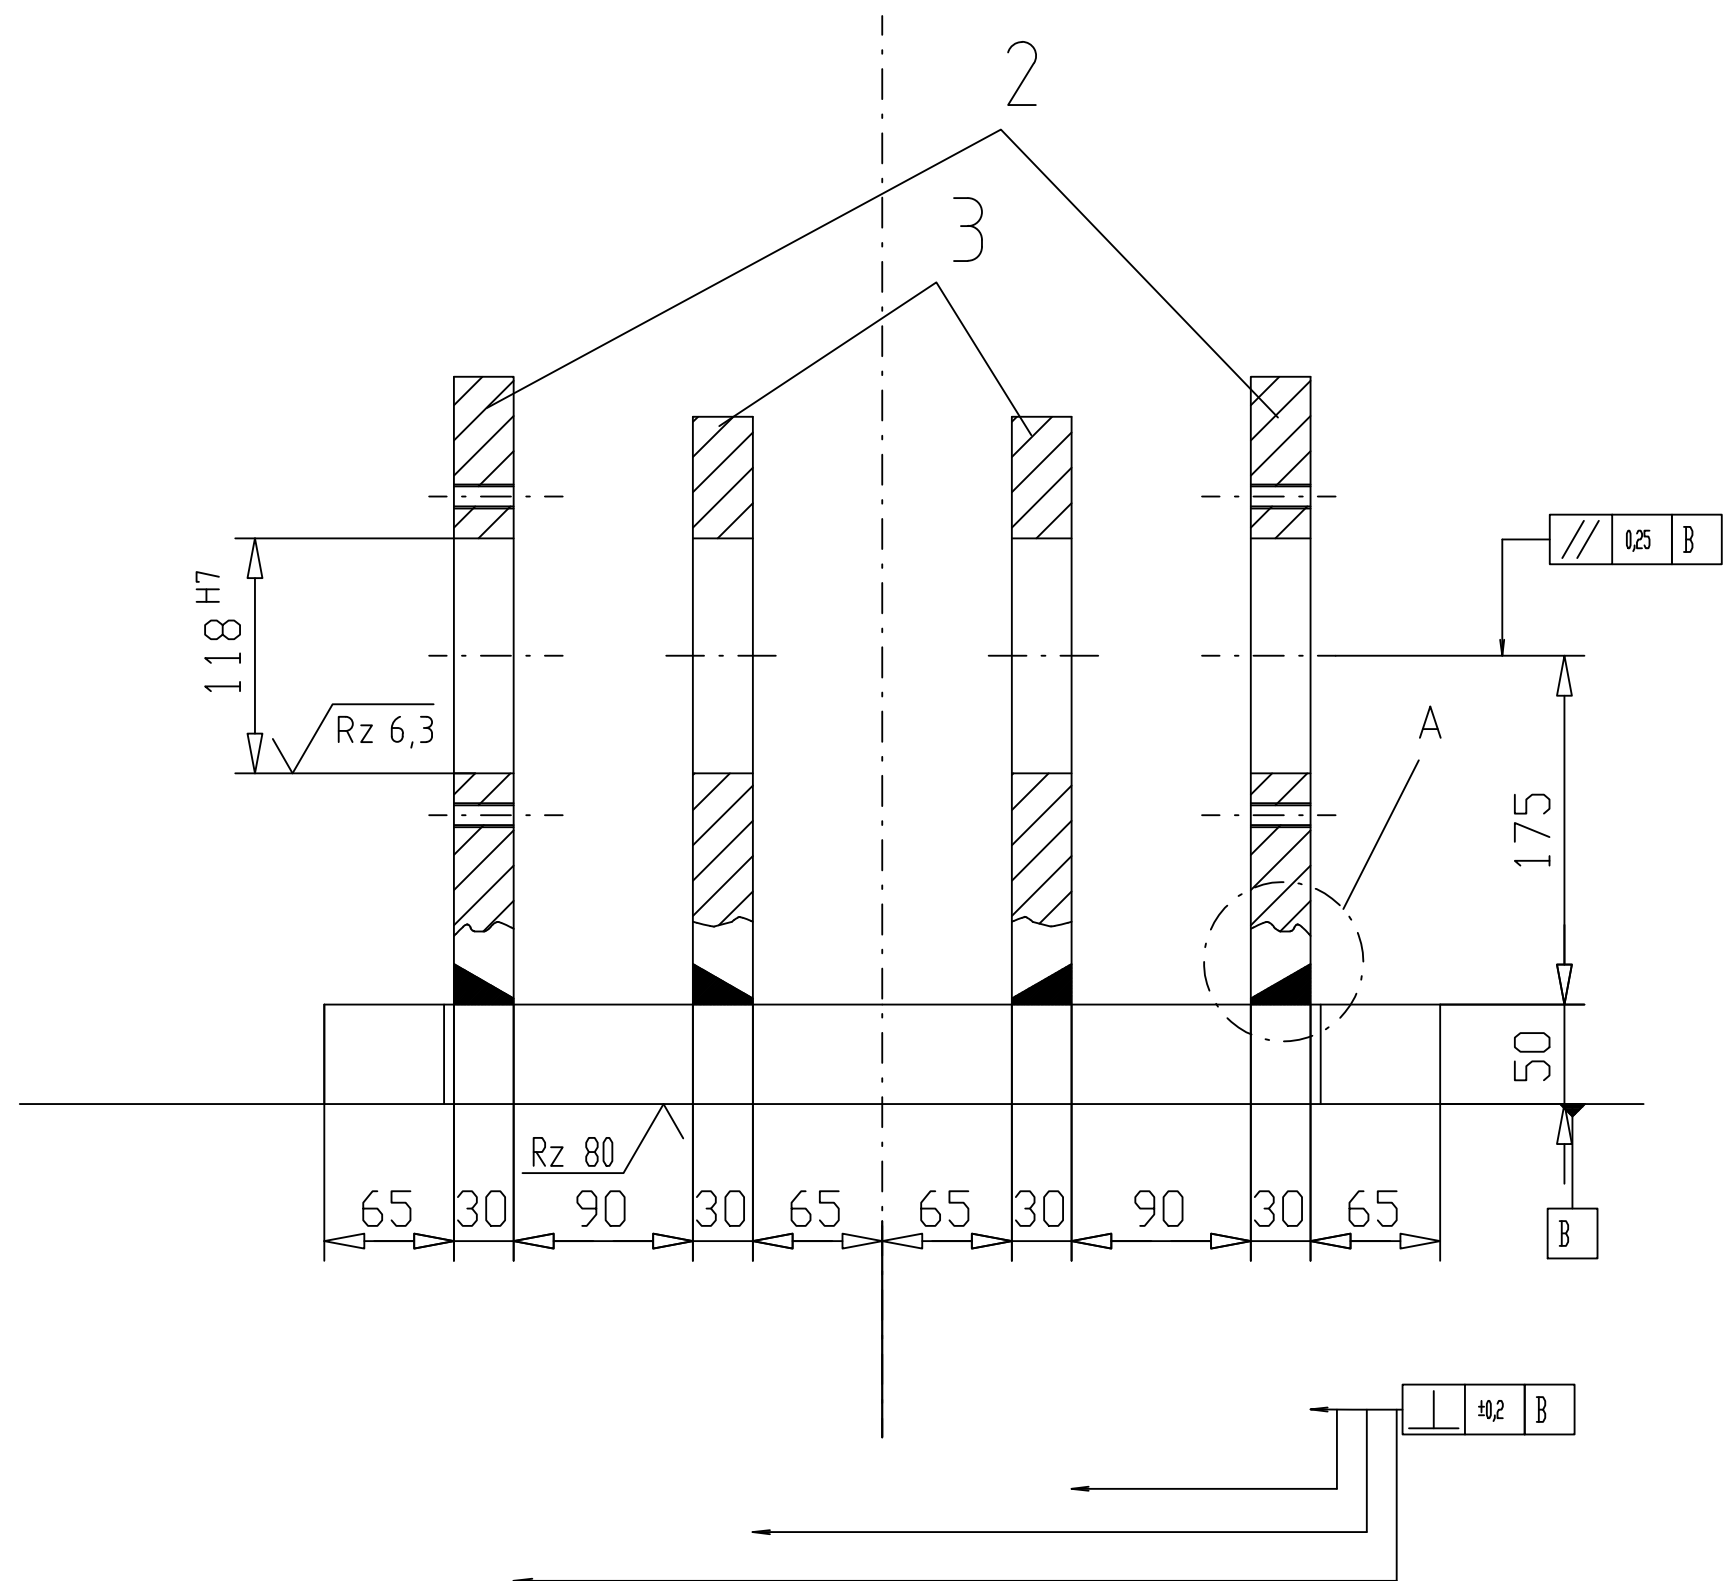


Abmaß	Paßmaß
ø118 H7	+0,035
	0

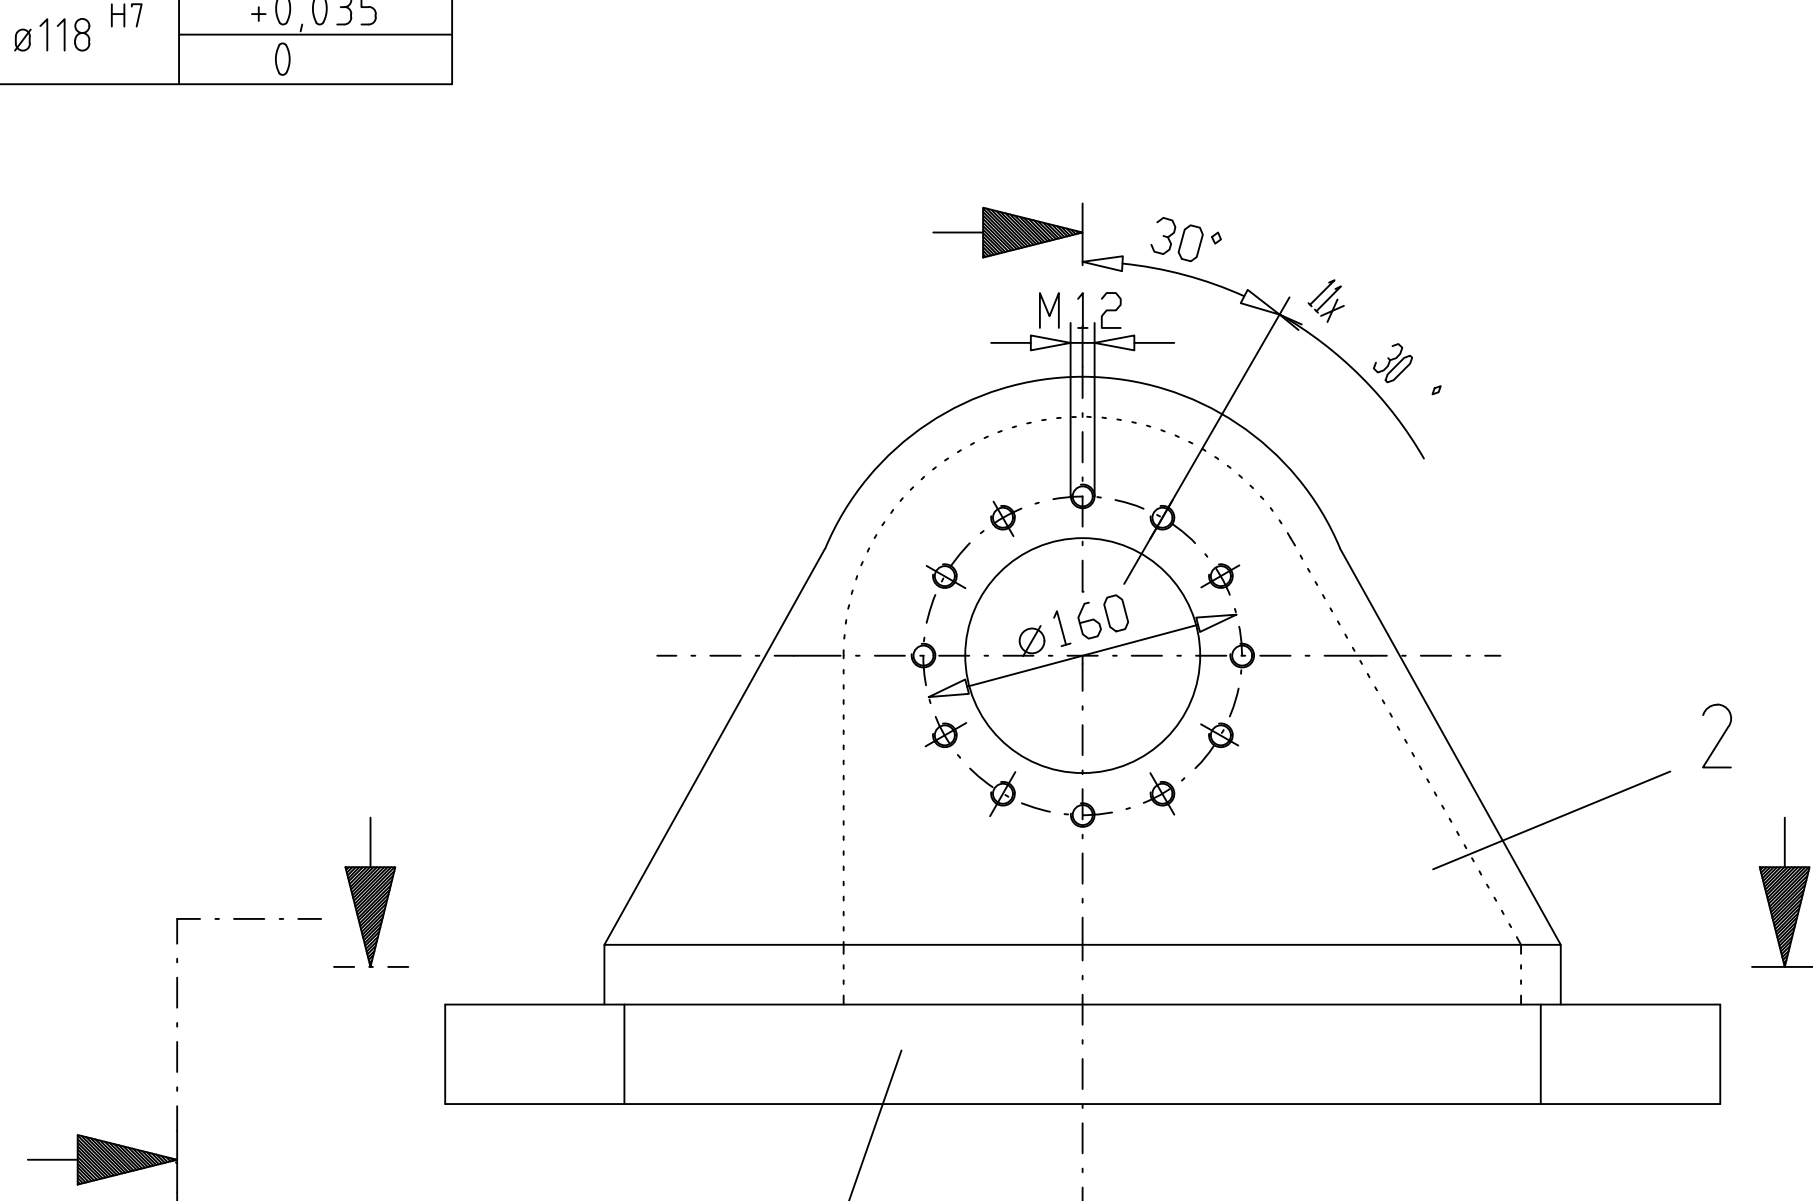


Gewicht: 208,00 kg
Alle nicht angegebenen Kanten mit 1 x 45 ° angefast
Alle Teile sind aus St 52- 3 herzustellen

Prüfvermerke		

Der Magistrat
Tiefbauamt
Abt. Hafen- u. Bahnanlagen, Brückenbau

Landes-
hauptstadt
Kiel

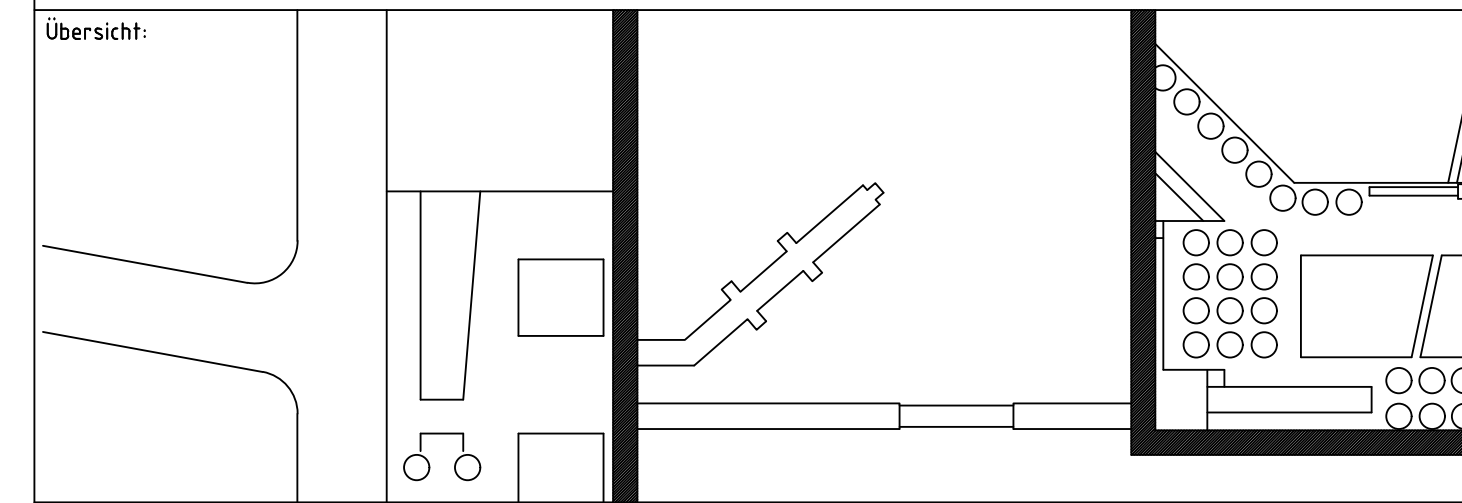

ARBEITSGEMEINSCHAFT

Heinrich Hirdes GmbH
Niederlassung Küste
Ostuferrhafen 15
24149 Kiel

Neptun Stahlobjektbau GmbH
Werftallee 13
18119 Rostock-Warnemünde

This drawing or any part thereof as well as descriptions and statements issued or not issued are the property of MACOR Marine Systems International GmbH and may not be used or reproduced without written permission. If they are used or reproduced without written permission, the user will be liable for any damages that may result therefrom. (MACOR 2014-06-05)

MACOR Marine Systems
International GmbH



Zur Fertigung freigegeben

Fussgänger- und Radfahrerbrücke
Kiel-Hörn

Mastbock 1

bearbeitet Piper	gezeichnet Rosenb.	geprüft	Maßstab 1 : 5	Zeichng.-Nr. 156T-085-06-1
---------------------	-----------------------	---------	------------------	-------------------------------