

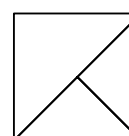


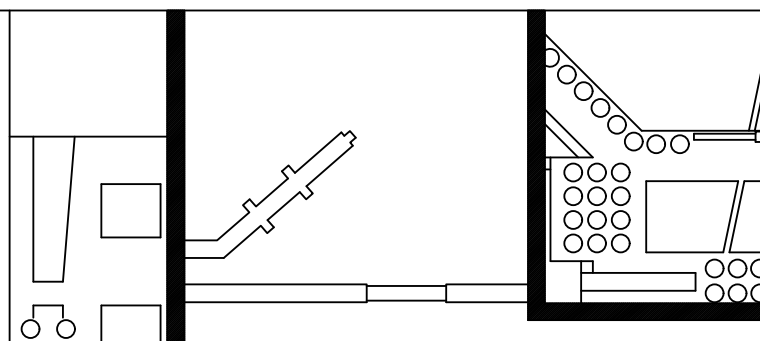

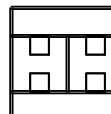

Unterschrift

Prüfermerke			
Der Magistrat			Landes- hauptstadt Kiel
Tiefbauamt Abt. Hafen- u. Bahnanlagen, Brückenbau			
<div>Übersicht:</div> 			
ARBEITSGEMEINSCHAFT			
	Heinrich Hirtes GmbH Niederlassung Küste Ostufenhafen 15 24149 Kiel		Neptun Stahlobjektbau GmbH Werftallee 13 18119 Rostock-Warnemünde
<small>This drawing is not part of a contract and is therefore not a binding offer. It is only a technical drawing and does not represent a contract. The drawing is the property of the company and is not to be used for other purposes without the written consent of the company.</small>		<small>nur genehmigt für die erste Phase in Auftrag zu geben der Auftraggeber ist für die weiteren Änderungen und Kosten der Ausführung des Projektes selbst verantwortlich. 100% ist von aussen möglich</small>	
MACOR Marine Systems International GmbH			
		Zur Fertigung freigegeben	
Fussgänger- und Radfahrerbrücke Kiel-Hörn			
Maßblatt zur mechanischen Bearbeitung Deck 2			
bearbeitet Fraaß	gezeichnet Micha.	geprüft	Maßstab M 1:25
		Zeichn.-Nr.	156T-085-0-2