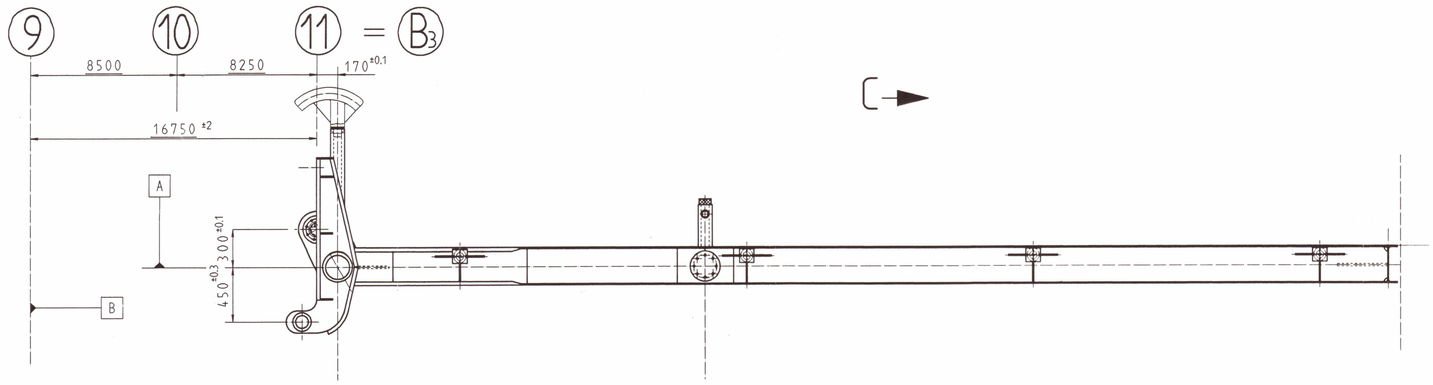

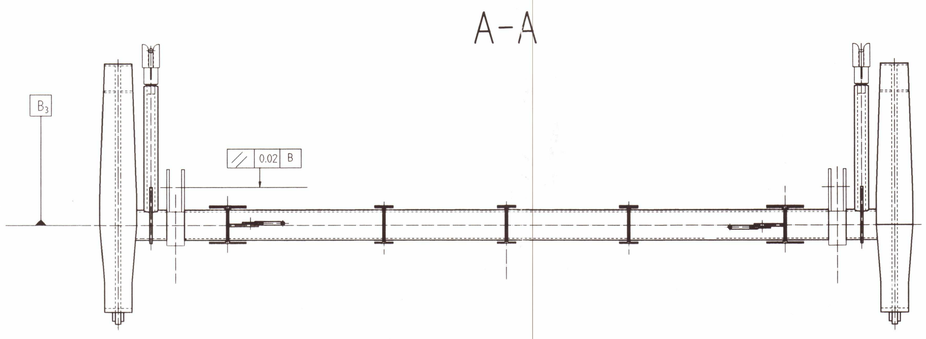

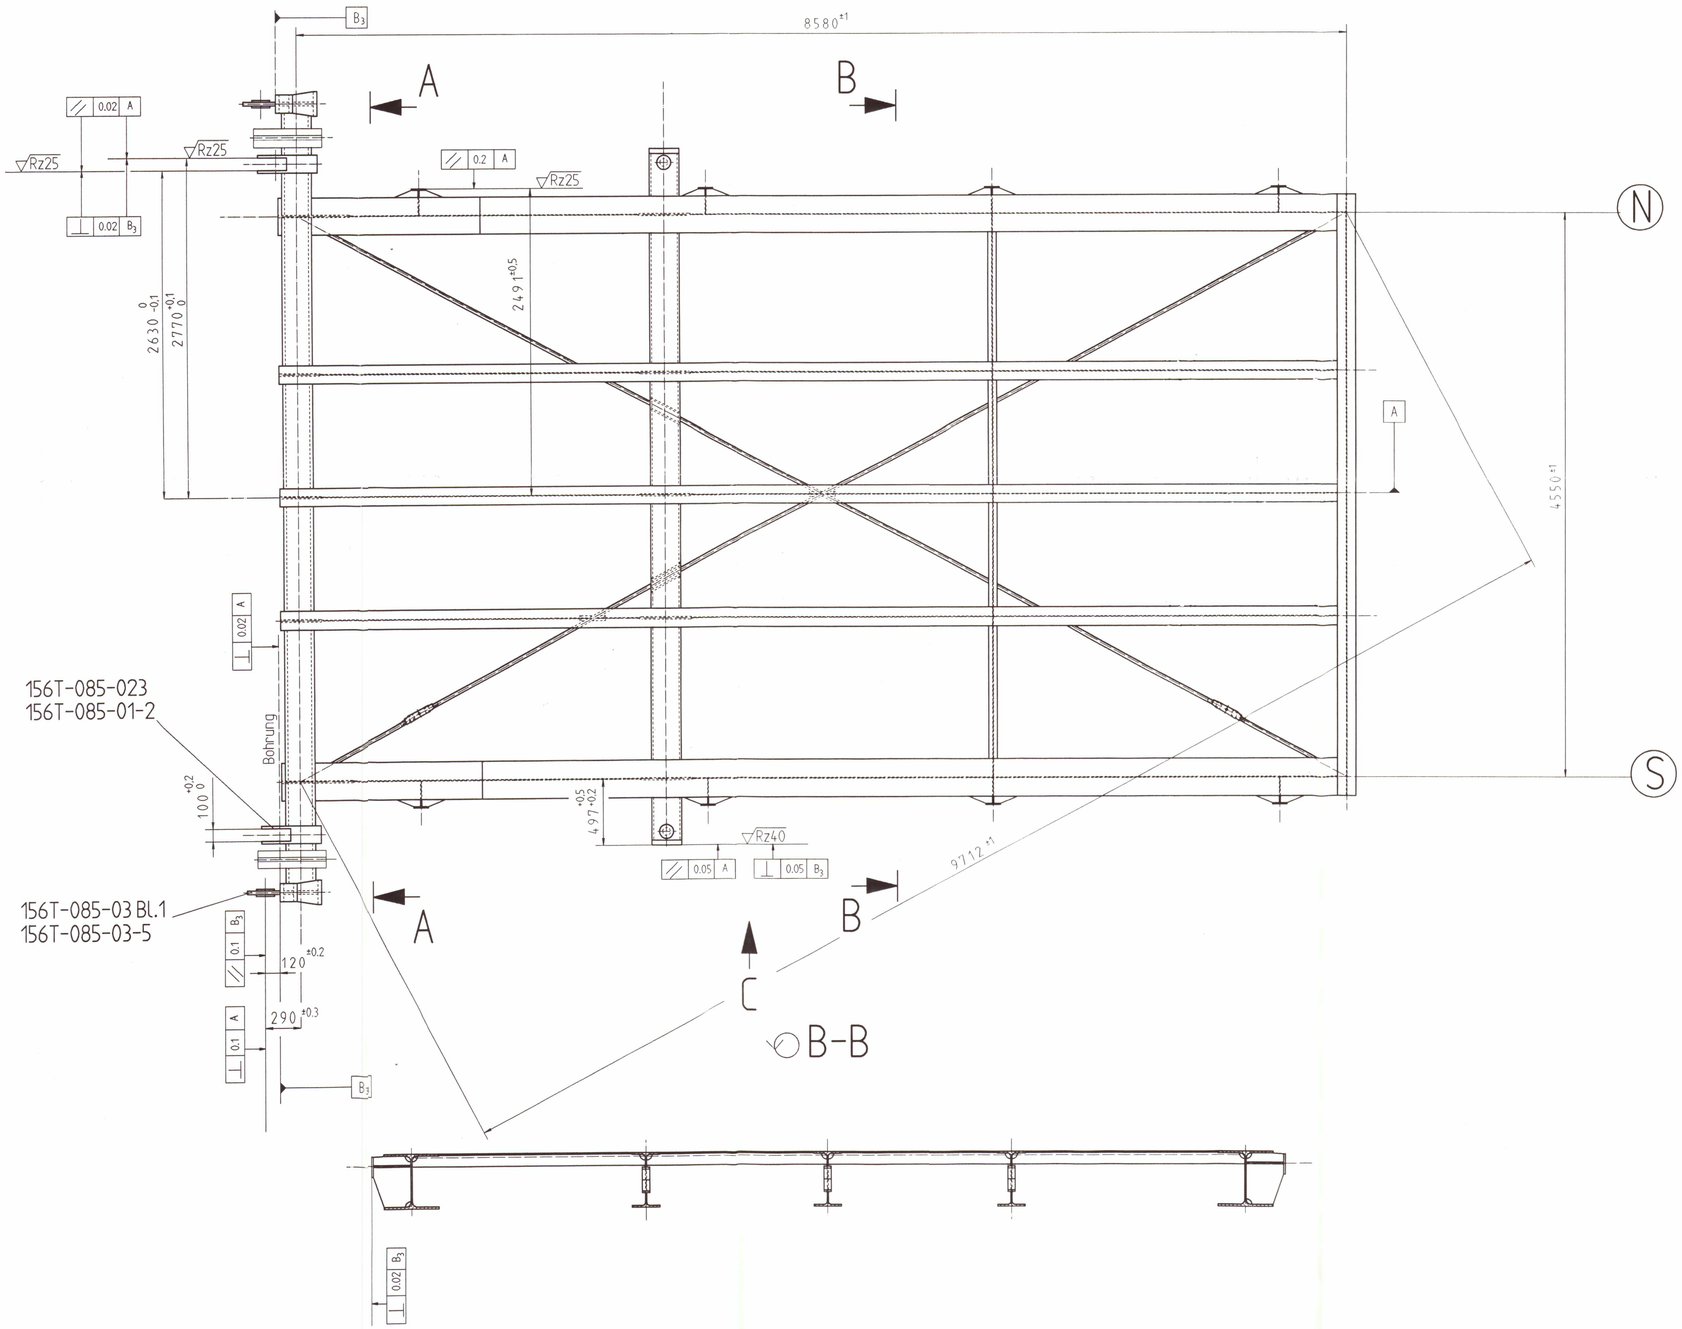

Hinweis:
-mechanische Bearbeitung siehe Einzelteilzeichnung
-156T-085-023
-156T-085-01-2
-156T-085-03 Bl.1
-156T-085-03-5

Prüfvermerke
Landeshauptstadt Kiel
Hochbauamt

Der Magistrat
Tiefbauamt
Abt. Hafen- u. Bahnanlagen, Bruckenbau

Landes-hauptstadt Kiel

Übersicht

ARBEITSGEMEINSCHAFT
Heinrich Hirdes GmbH
Niederlassung Küste
Ostuferhafen 15
24149 Kiel

Neptun Stahlobjektbau GmbH
Werftallee 13
18119 Rostock-Warnemünde

MACOR Marine Systems International GmbH

MACOR

Zur Fertigung Freigegeben

Fussgänger- und Radfahrerbrücke Kiel-Hörn

Maßblatt zur mechanischen Bearbeitung

Deck 3

bearbeitet	gezeichnet	geprüft	Maßstab	Zeichng.-Nr
Fraaß	Michal.		M 1:25	156T-085-0-3

Unterschrift