


Außenanlagen

1475 m² Baufeld

303 m² Grünflächen

375 m² Flächen
befestigt

251 m² Flächen
befestigt+
befahrbar

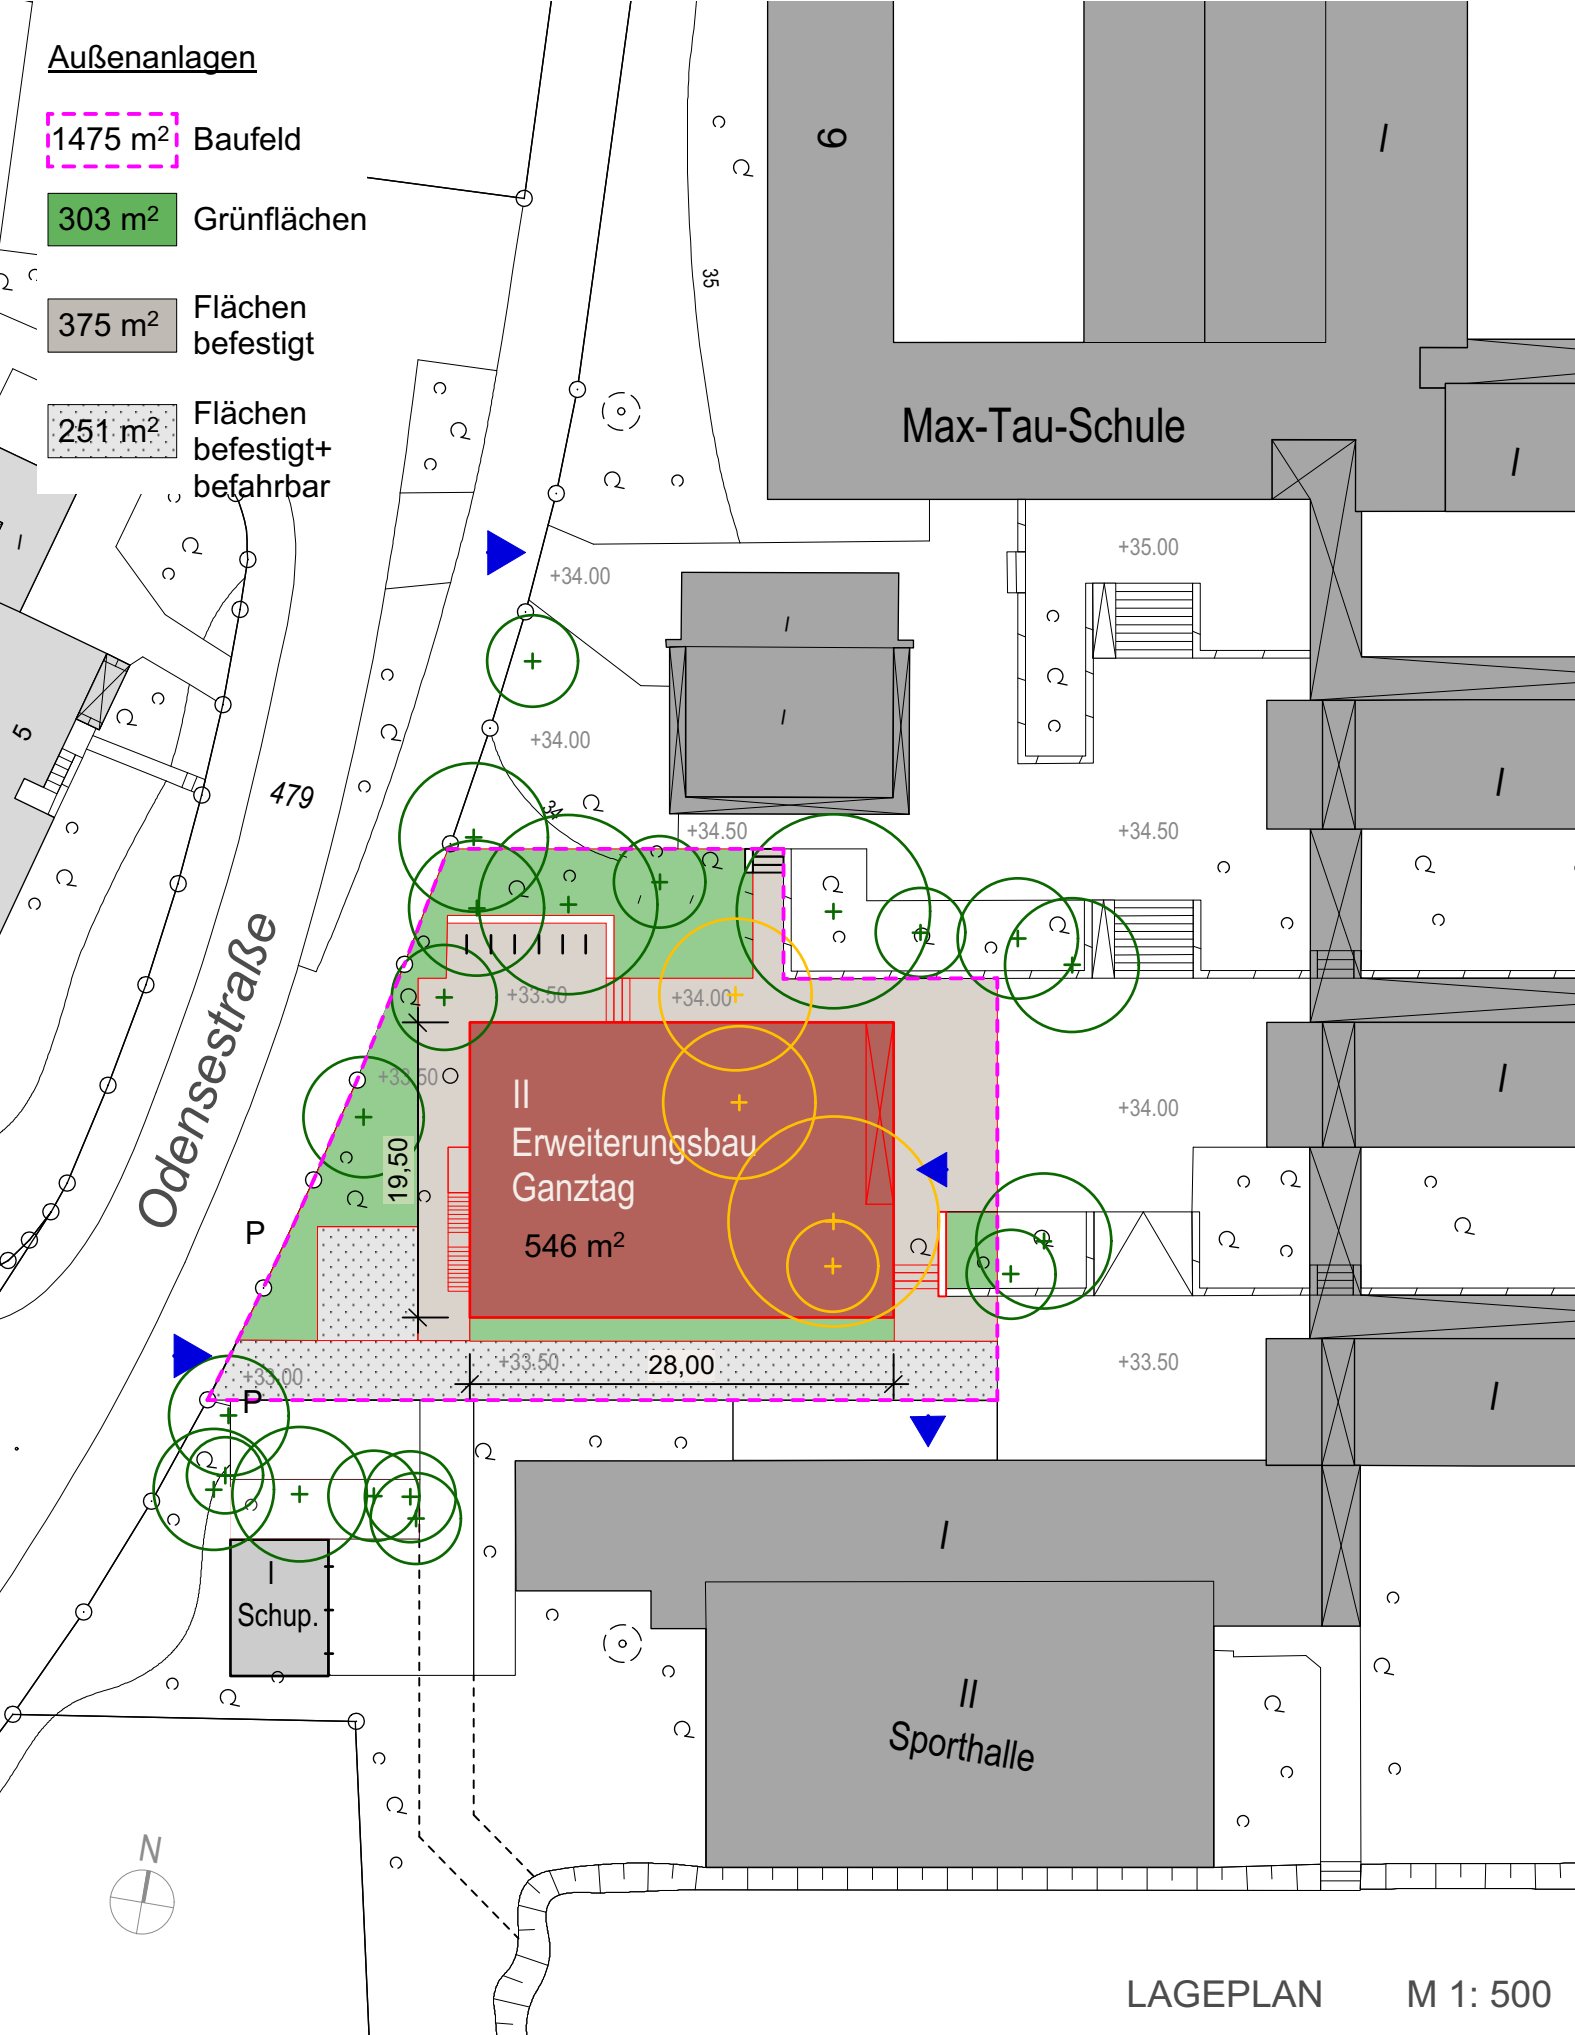

LAGEPLAN

M 1: 500