
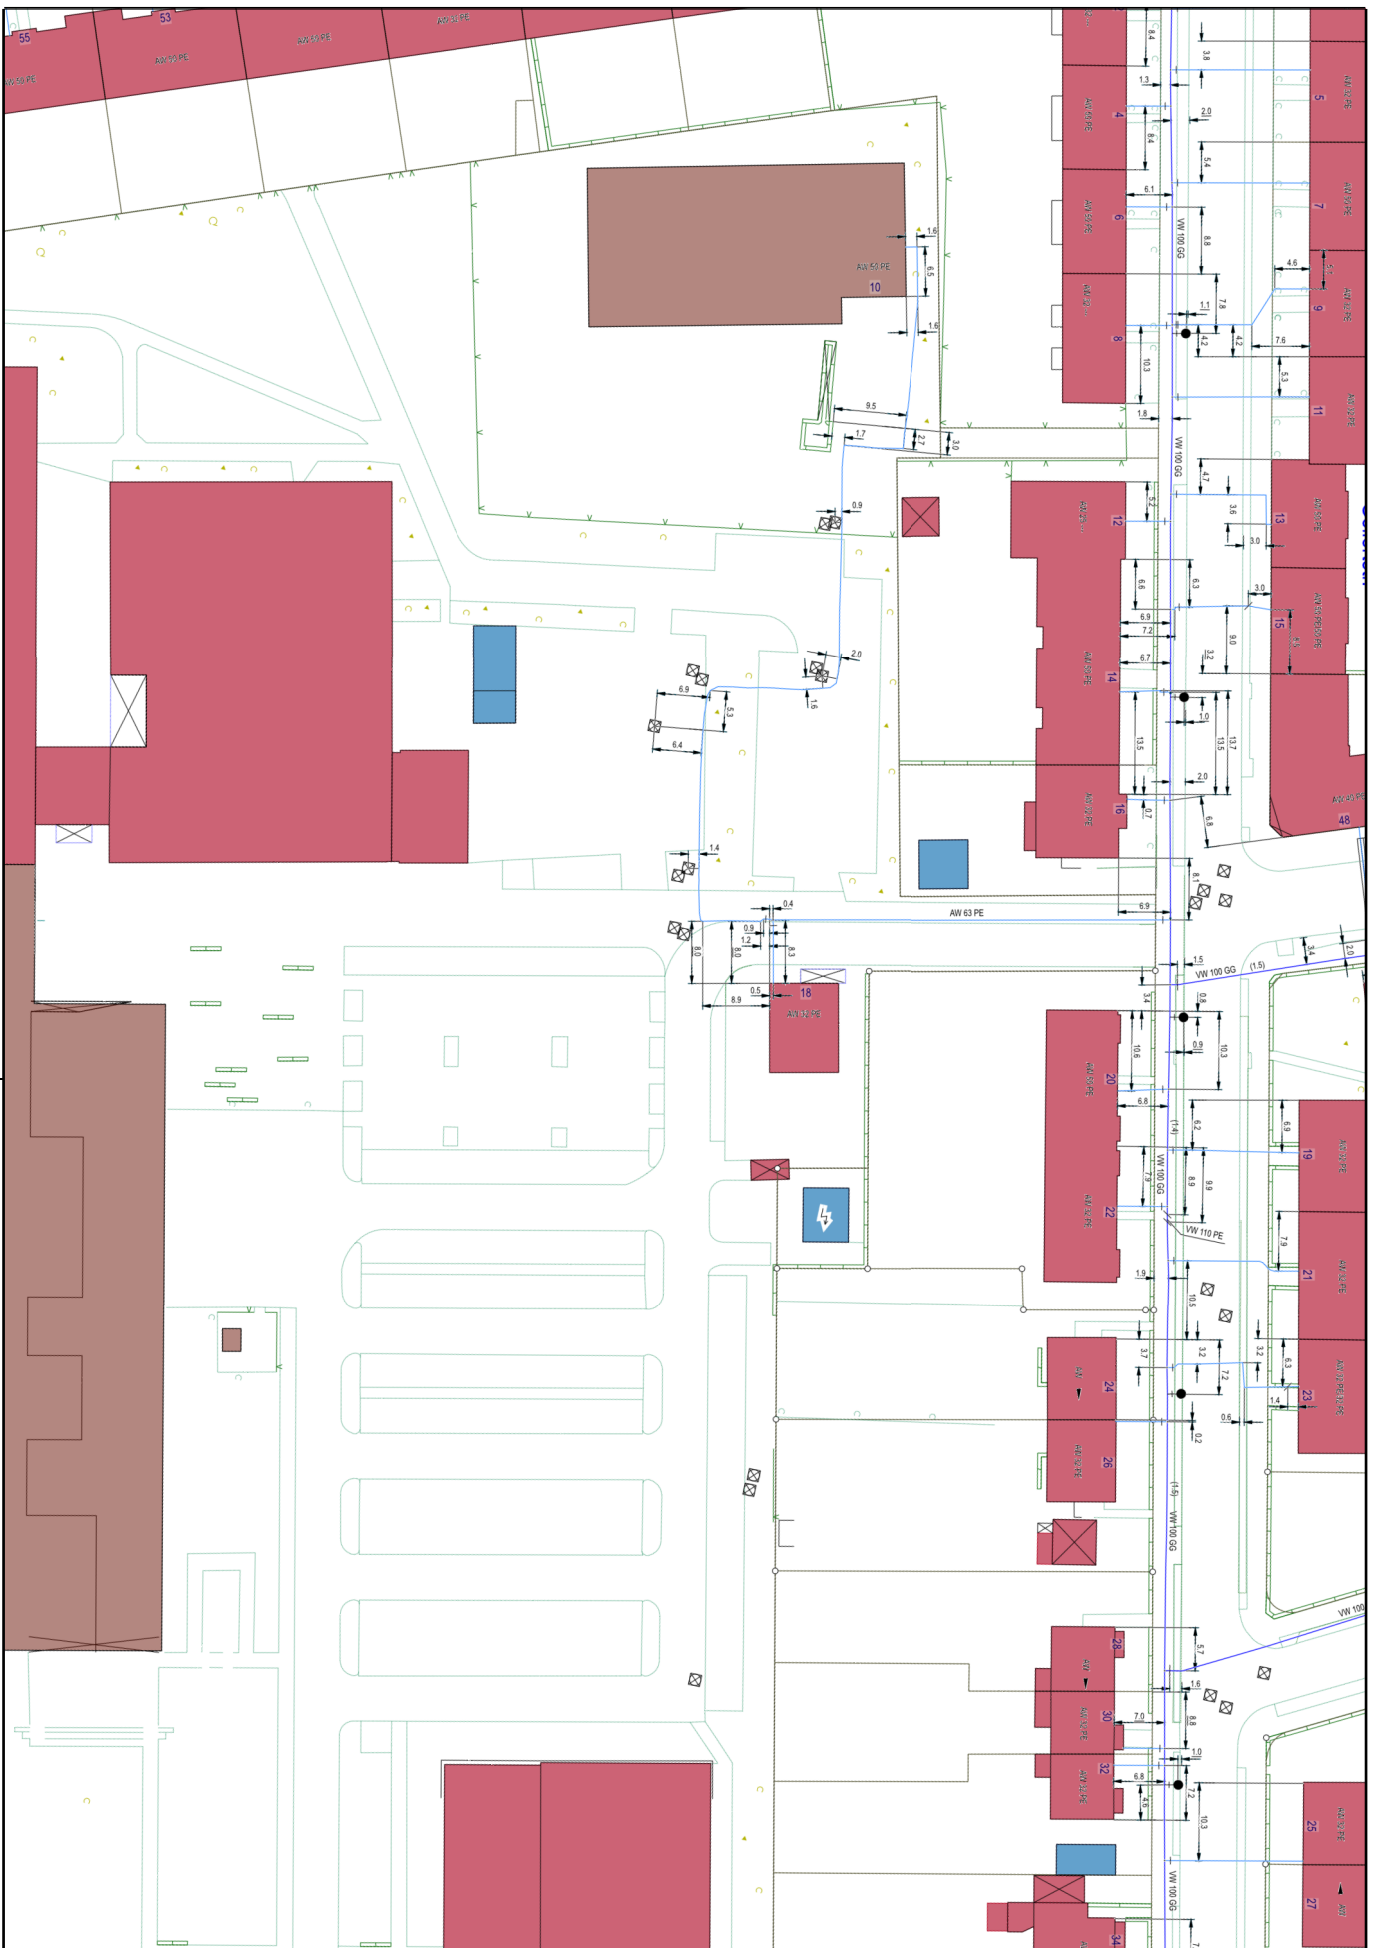

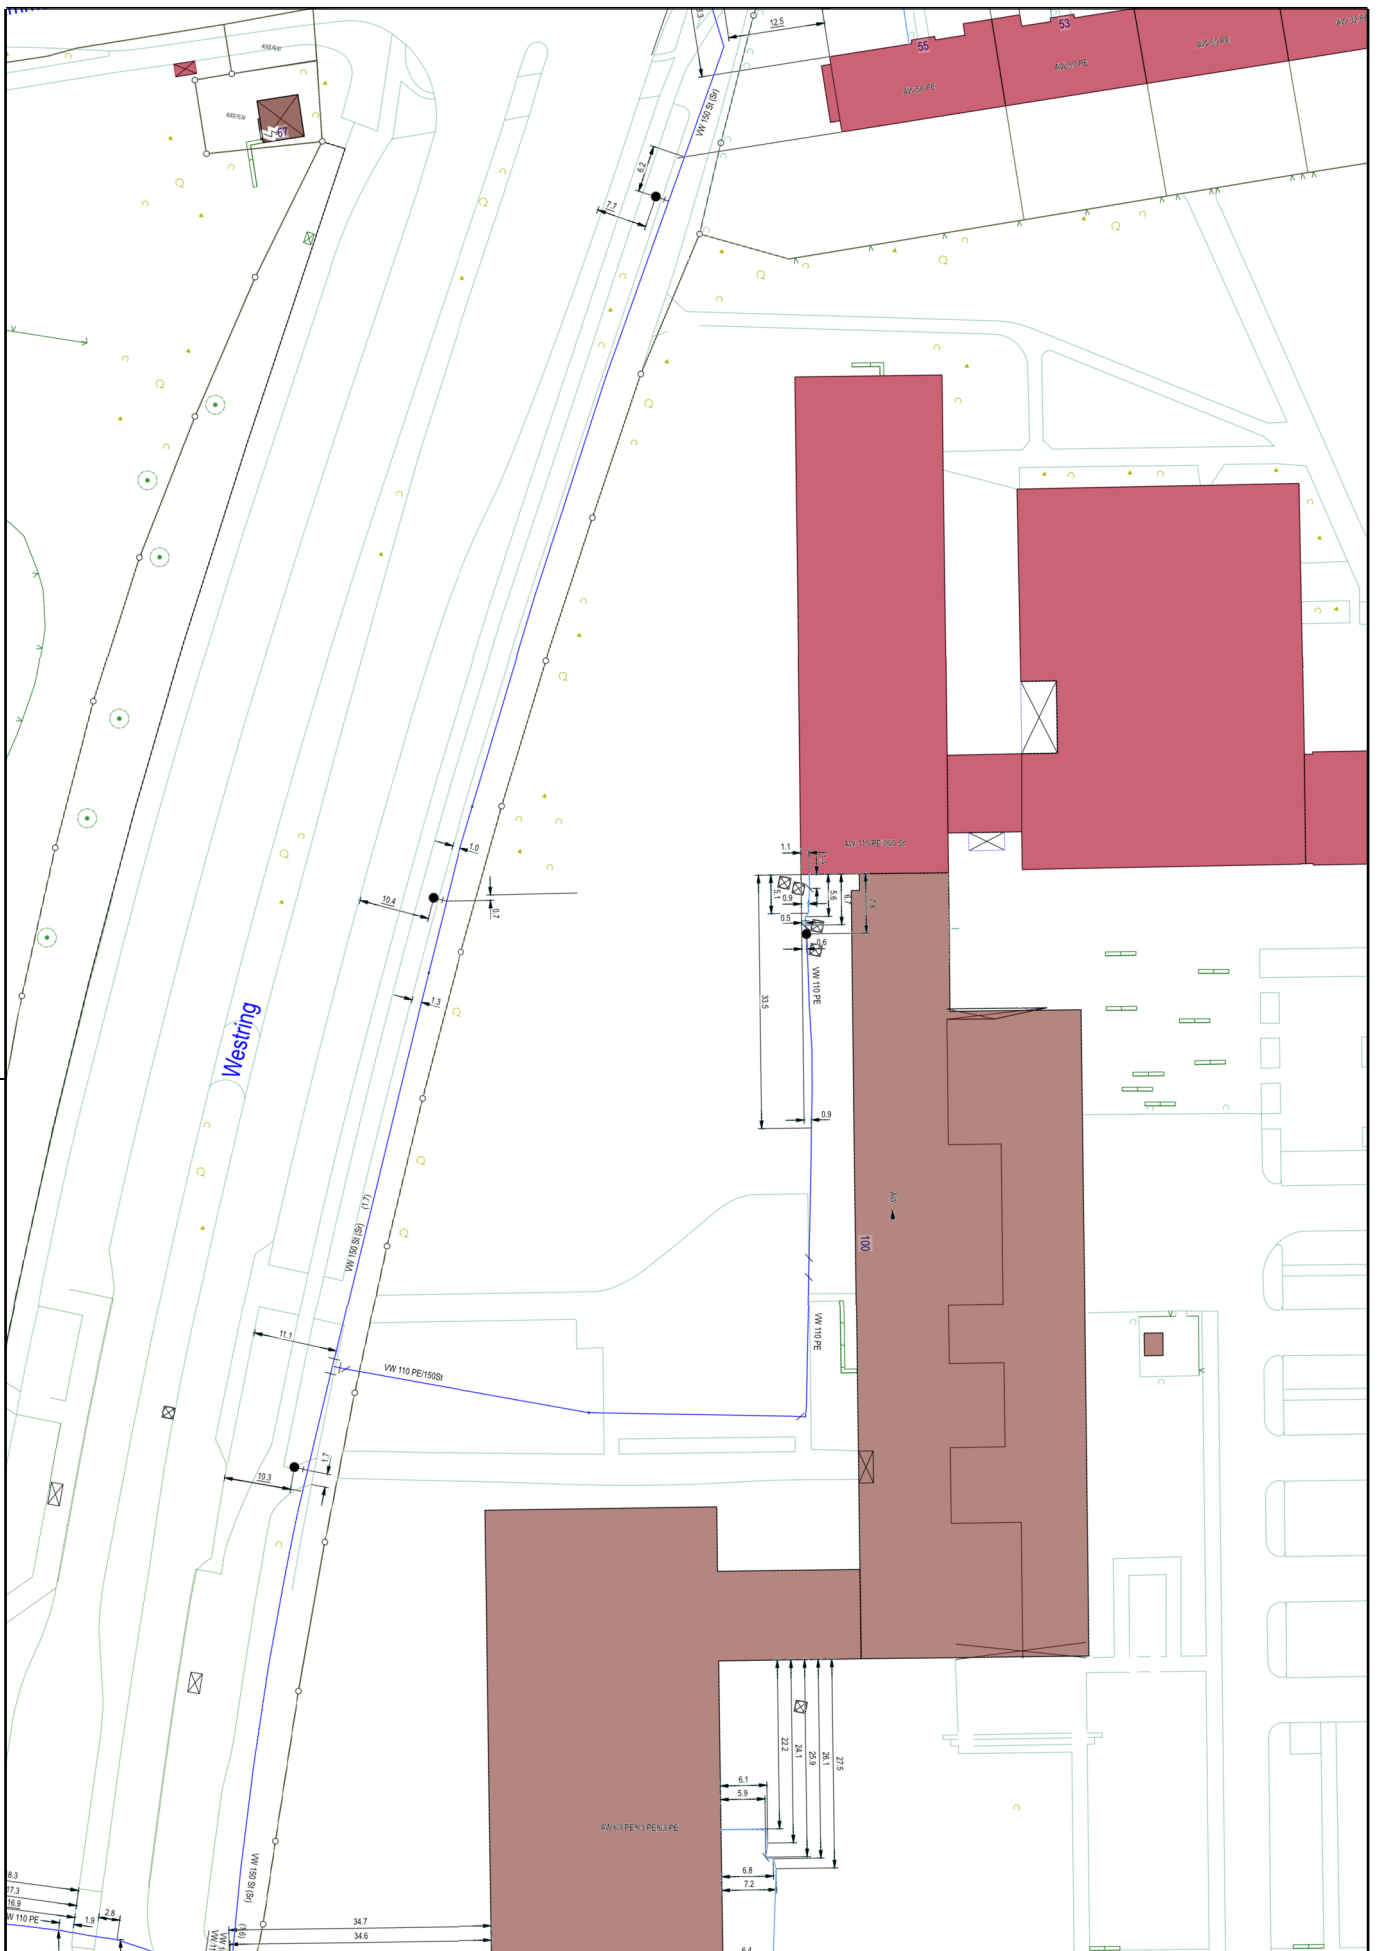



Bemerkung:		Sparte:	1:1000	L18n	M18n	 SW Kiel Netz GmbH Ein Unternehmen der Stadtwerke Kiel AG
		Datum:	31.05.2024			
		Name:		L18s	M18s	



Bemerkung:		Sparte:	1:1000	L18n	M18n	 Kiel Netz GmbH Ein Unternehmen der Stadtwerke Kiel AG
		Datum:	31.05.2024			
		Name:		L18s	M18s	



Bemerkung:		Sparte:	1:1000	L18n	M18n	 SW Kiel Netz GmbH Ein Unternehmen der Stadtwerke Kiel AG
		Datum:	31.05.2024			
		Name:		L18s	M18s	