




Fallnummer: 0036873	Anfragender:	Sparte	stillgelegte Rohre	J16s	J16s
Baumaßnahme:	LH Kiel Abt.60.41 Immobilienwirtschaft	Datum:	26.11.2020 09:04		J16s
Neuanbindung Westring 100 Gde A/B	Herr Christoph Meitzner christoph.meitzner@kiel.de	Maßstab	M 1:500		

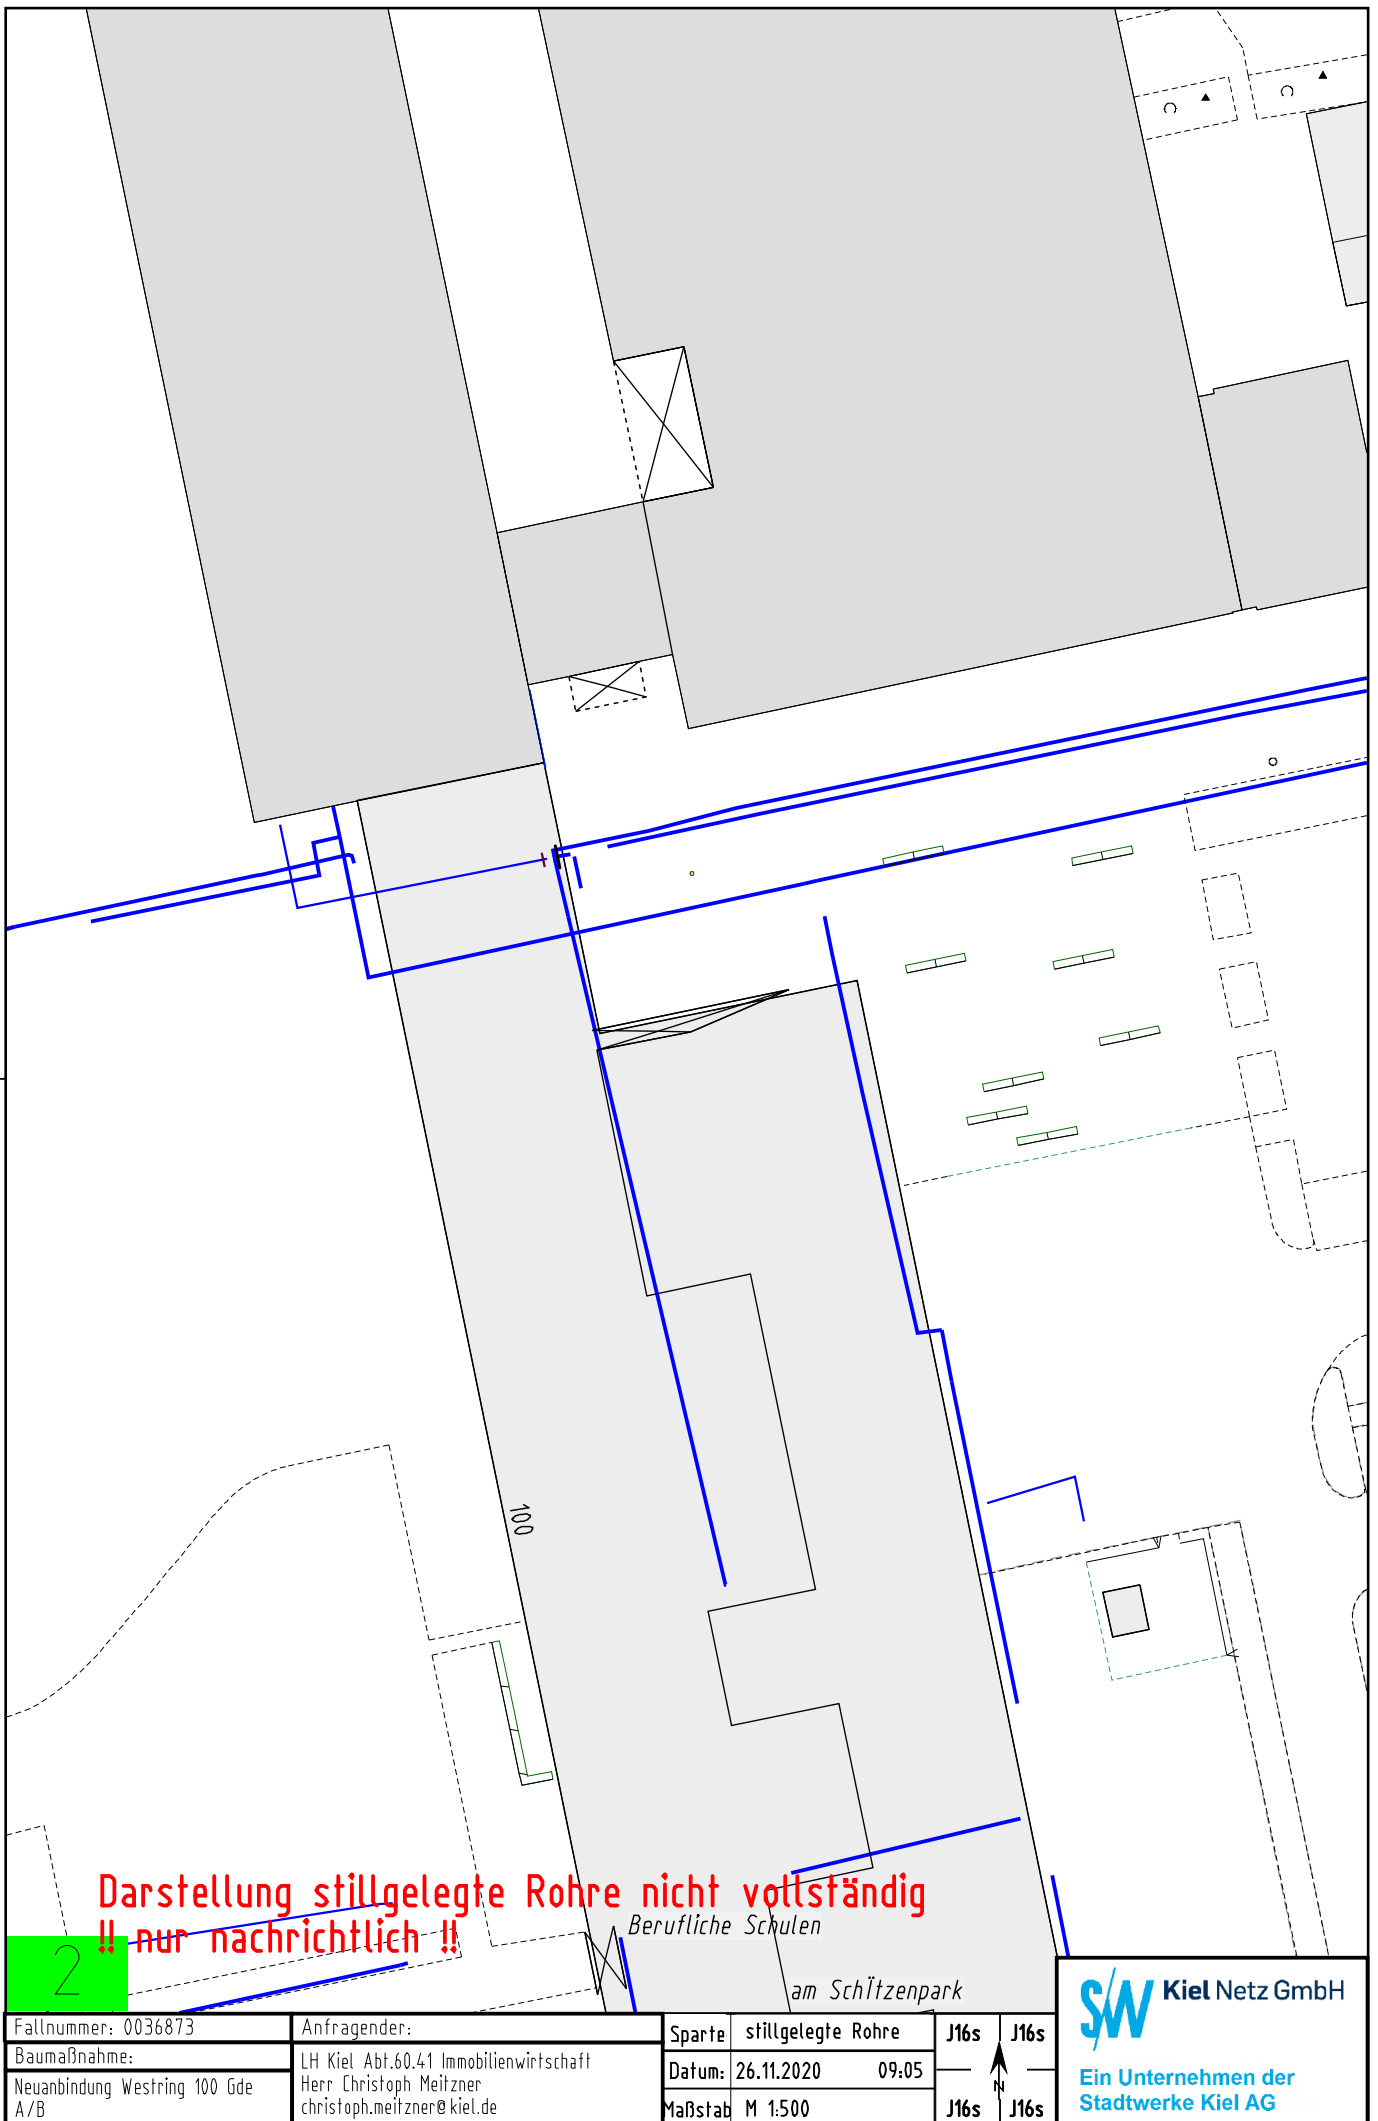

Fallnummer: 0036873	Anfragender:	Sparte	stillgelegte Rohre	J16s	J16s
Baumaßnahme:	LH Kiel Abt.60.41 Immobilienwirtschaft	Datum:	26.11.2020 09:05		
Neuanbindung Westring 100 Gde A/B	Herr Christoph Meitzner christoph.meitzner@kiel.de	Maßstab	M 1:500		J16s

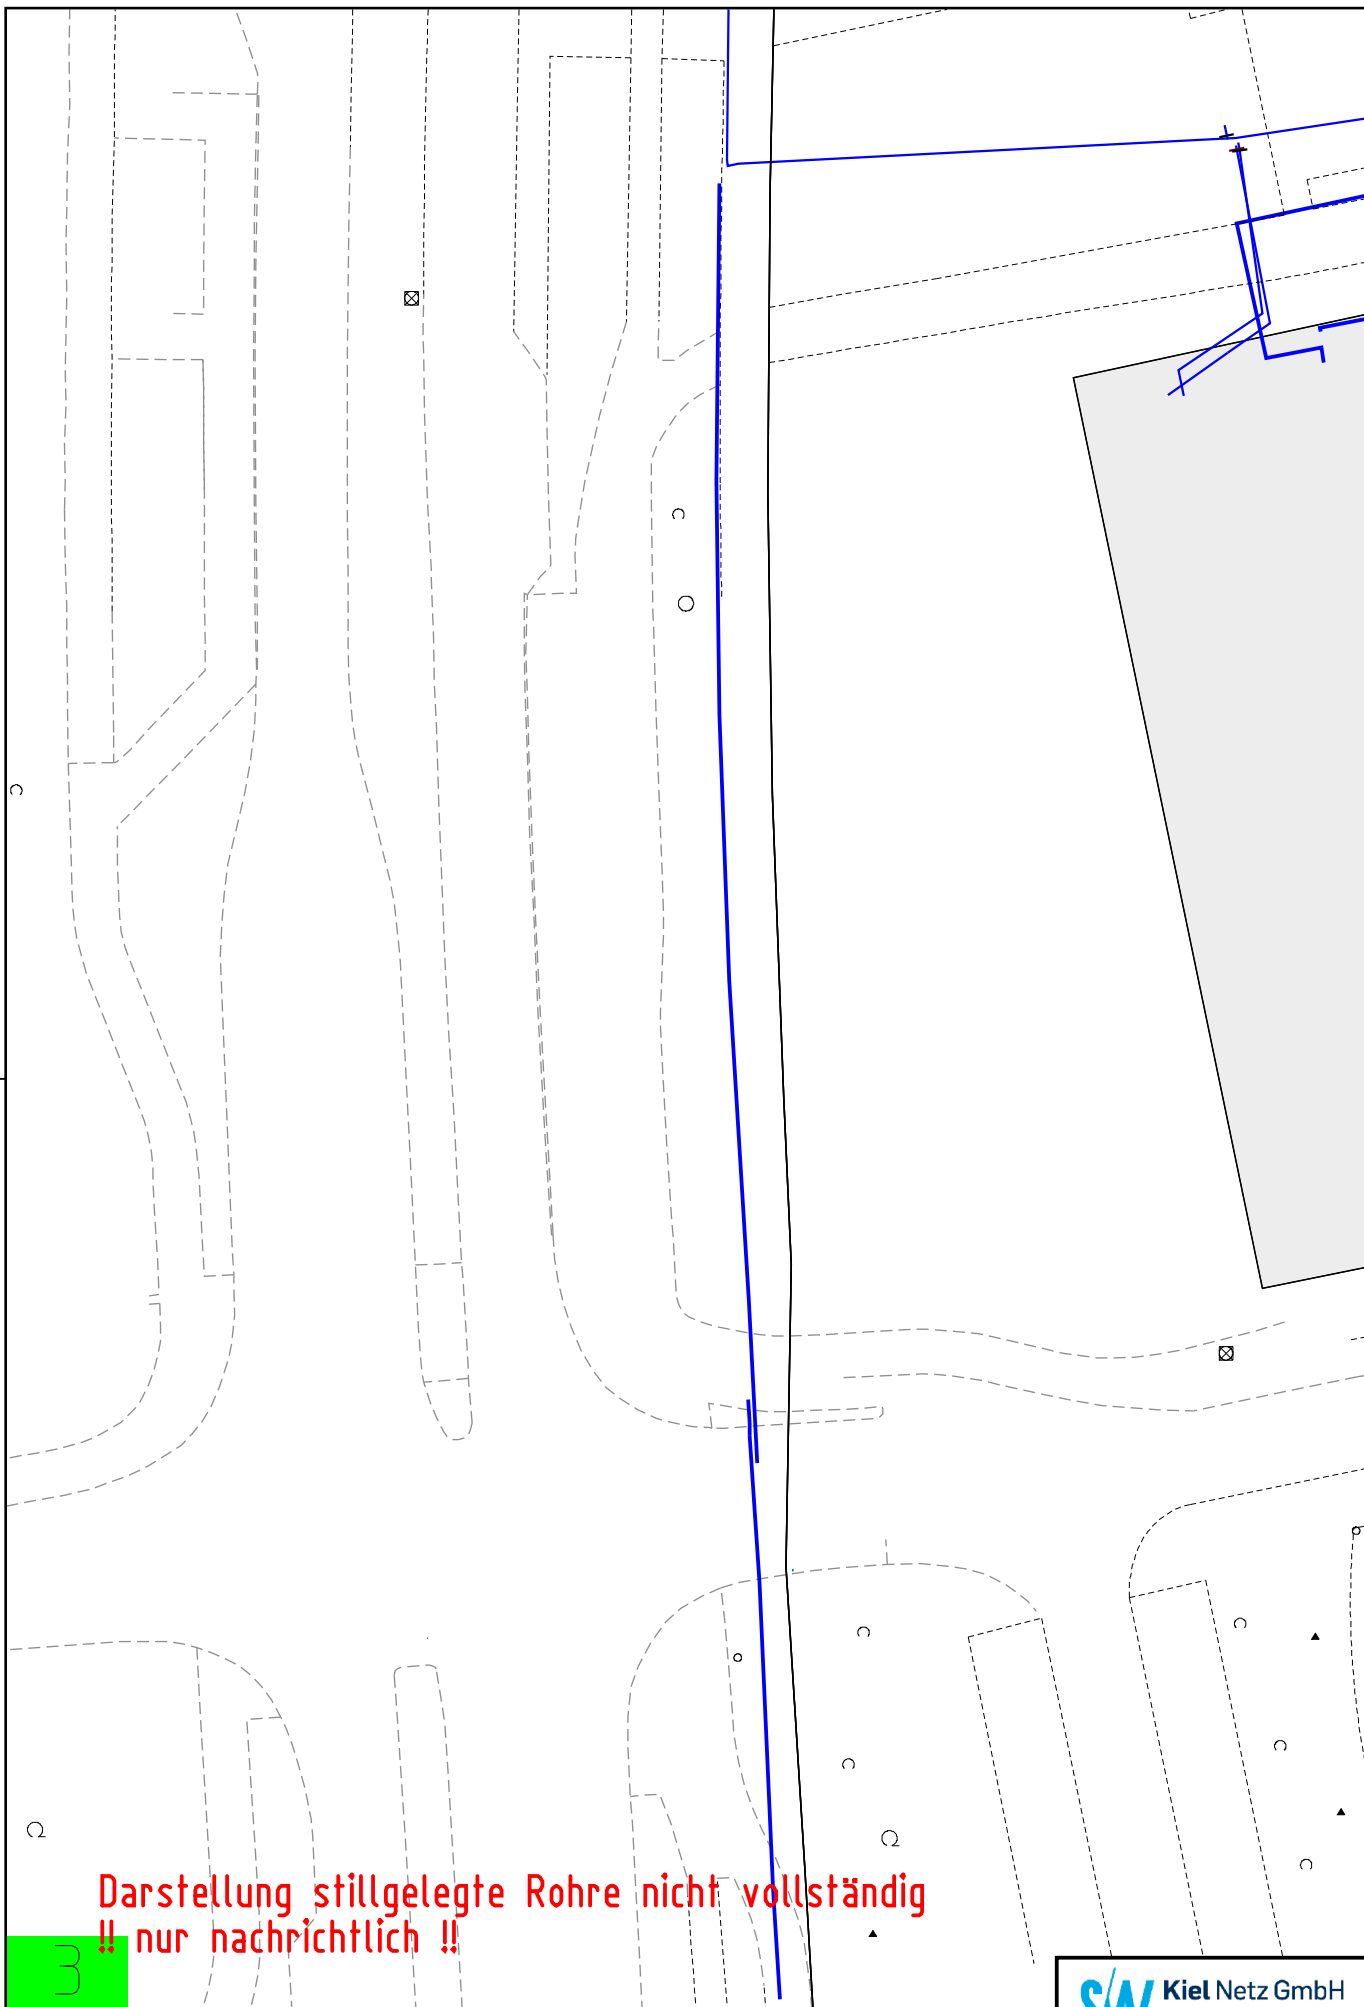

Fallnummer: 0036873	Anfragender:	Sparte	stillgelegte Rohre	J16s	J16s
Baumaßnahme:	LH Kiel Abt.60.41 Immobilienwirtschaft	Datum:	26.11.2020 09:05		
Neuanbindung Westring 100 Gde A/B	Herr Christoph Meitzner christoph.meitzner@kiel.de	Maßstab	M 1:500		J15n J15n

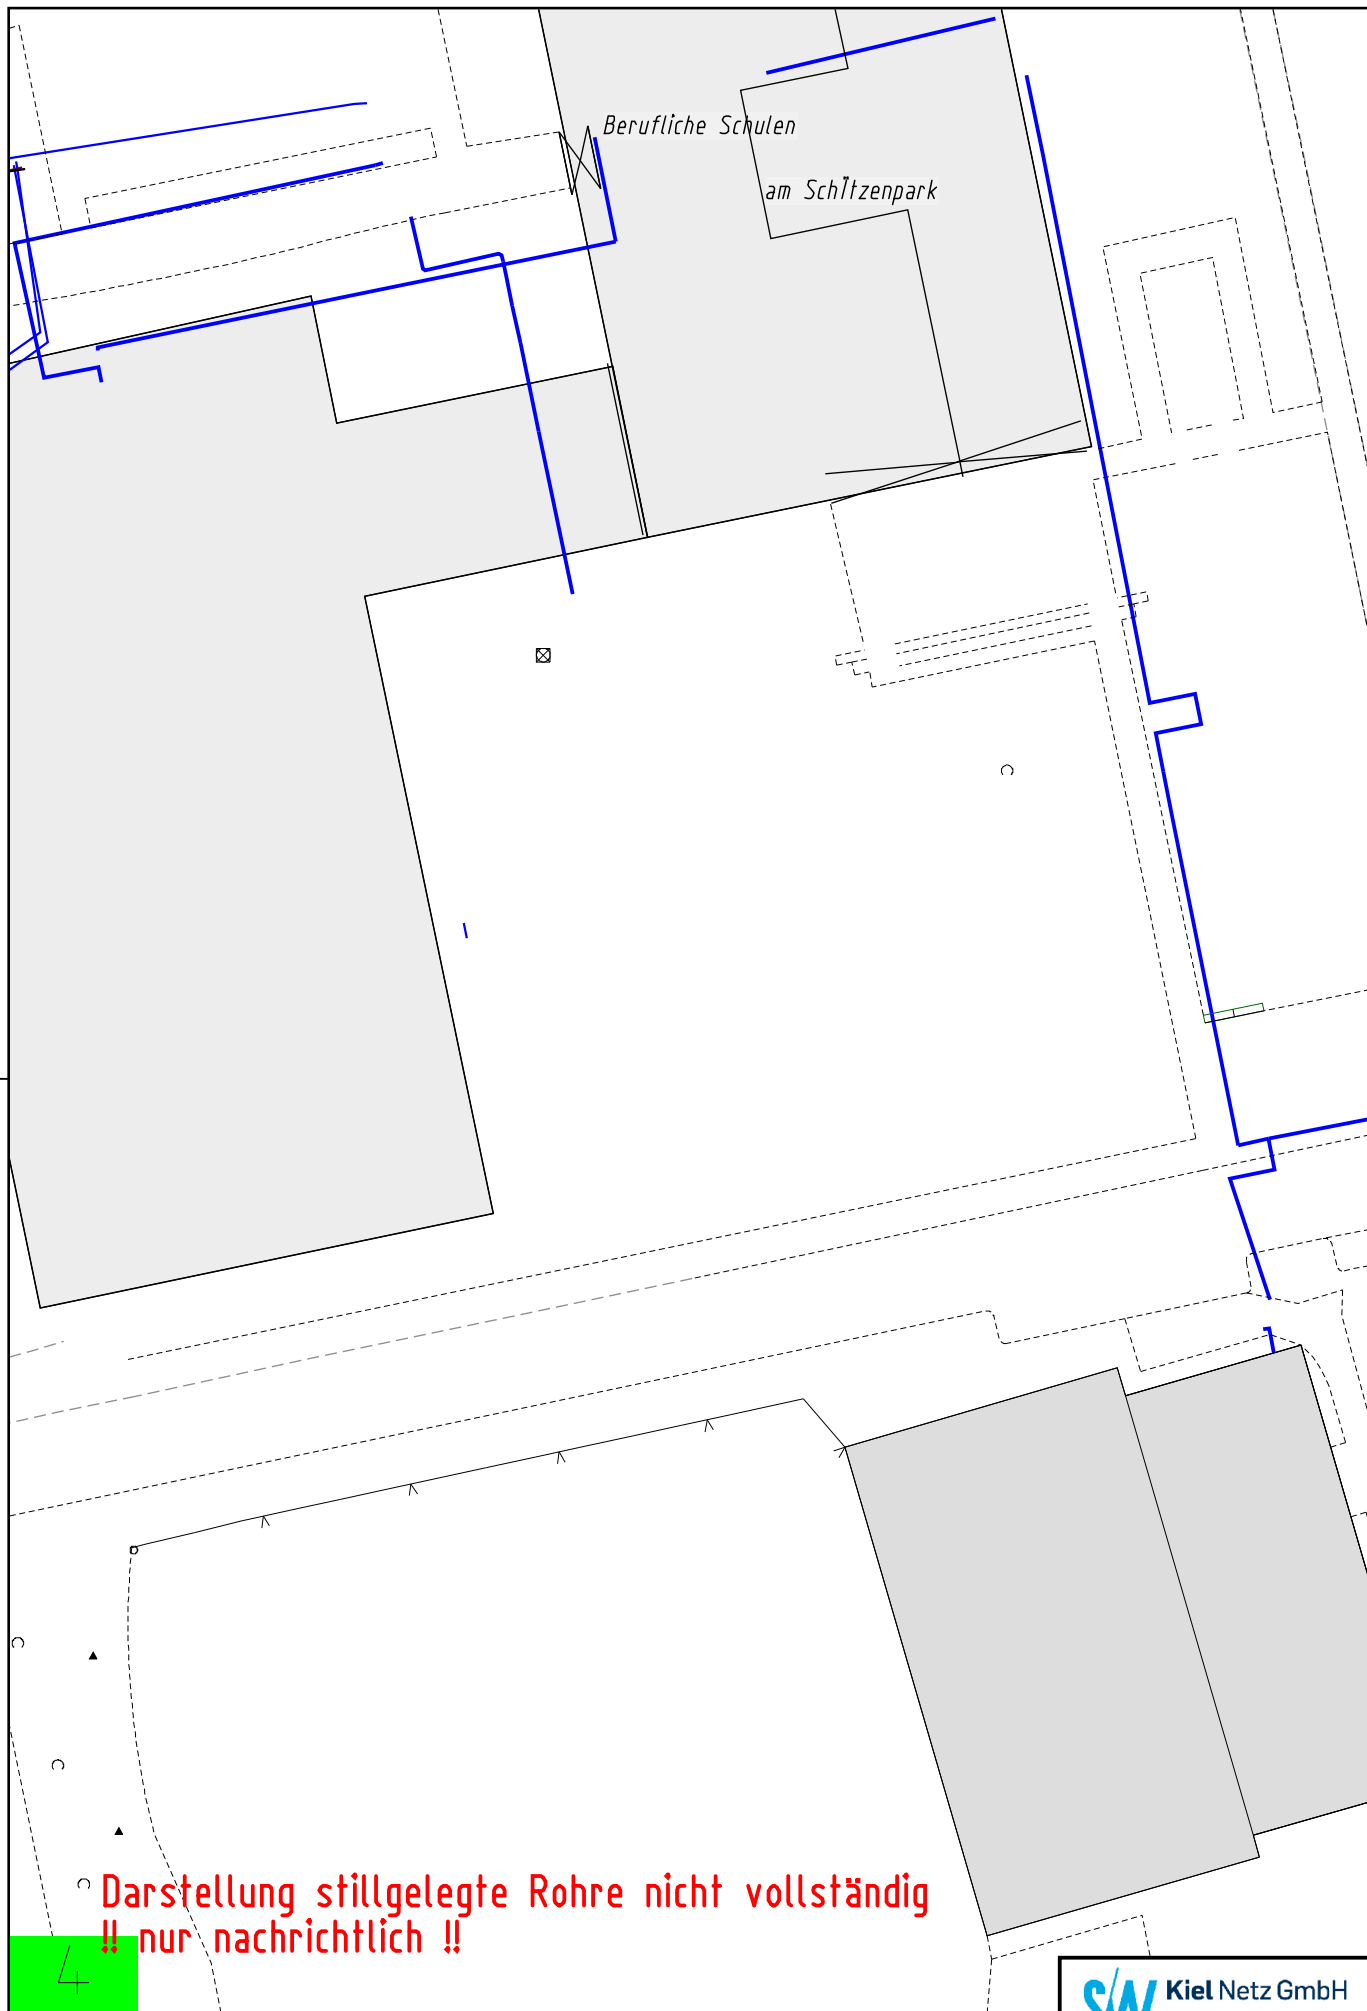

Darstellung stillgelegte Rohre nicht vollständig
!! nur nachrichtlich !!

Fallnummer: 0036873	Anfragender:	Sparte	stillgelegte Rohre	J16s	J16s
Baumaßnahme:	LH Kiel Abt.60.41 Immobilienwirtschaft	Datum:	26.11.2020 09:05		
Neuanbindung Westring 100 Gde A/B	Herr Christoph Meitzner christoph.meitzner@kiel.de	Maßstab	M 1:500	J15n	J15n

**SW** Kiel Netz GmbH

Ein Unternehmen der
Stadtwerke Kiel AG