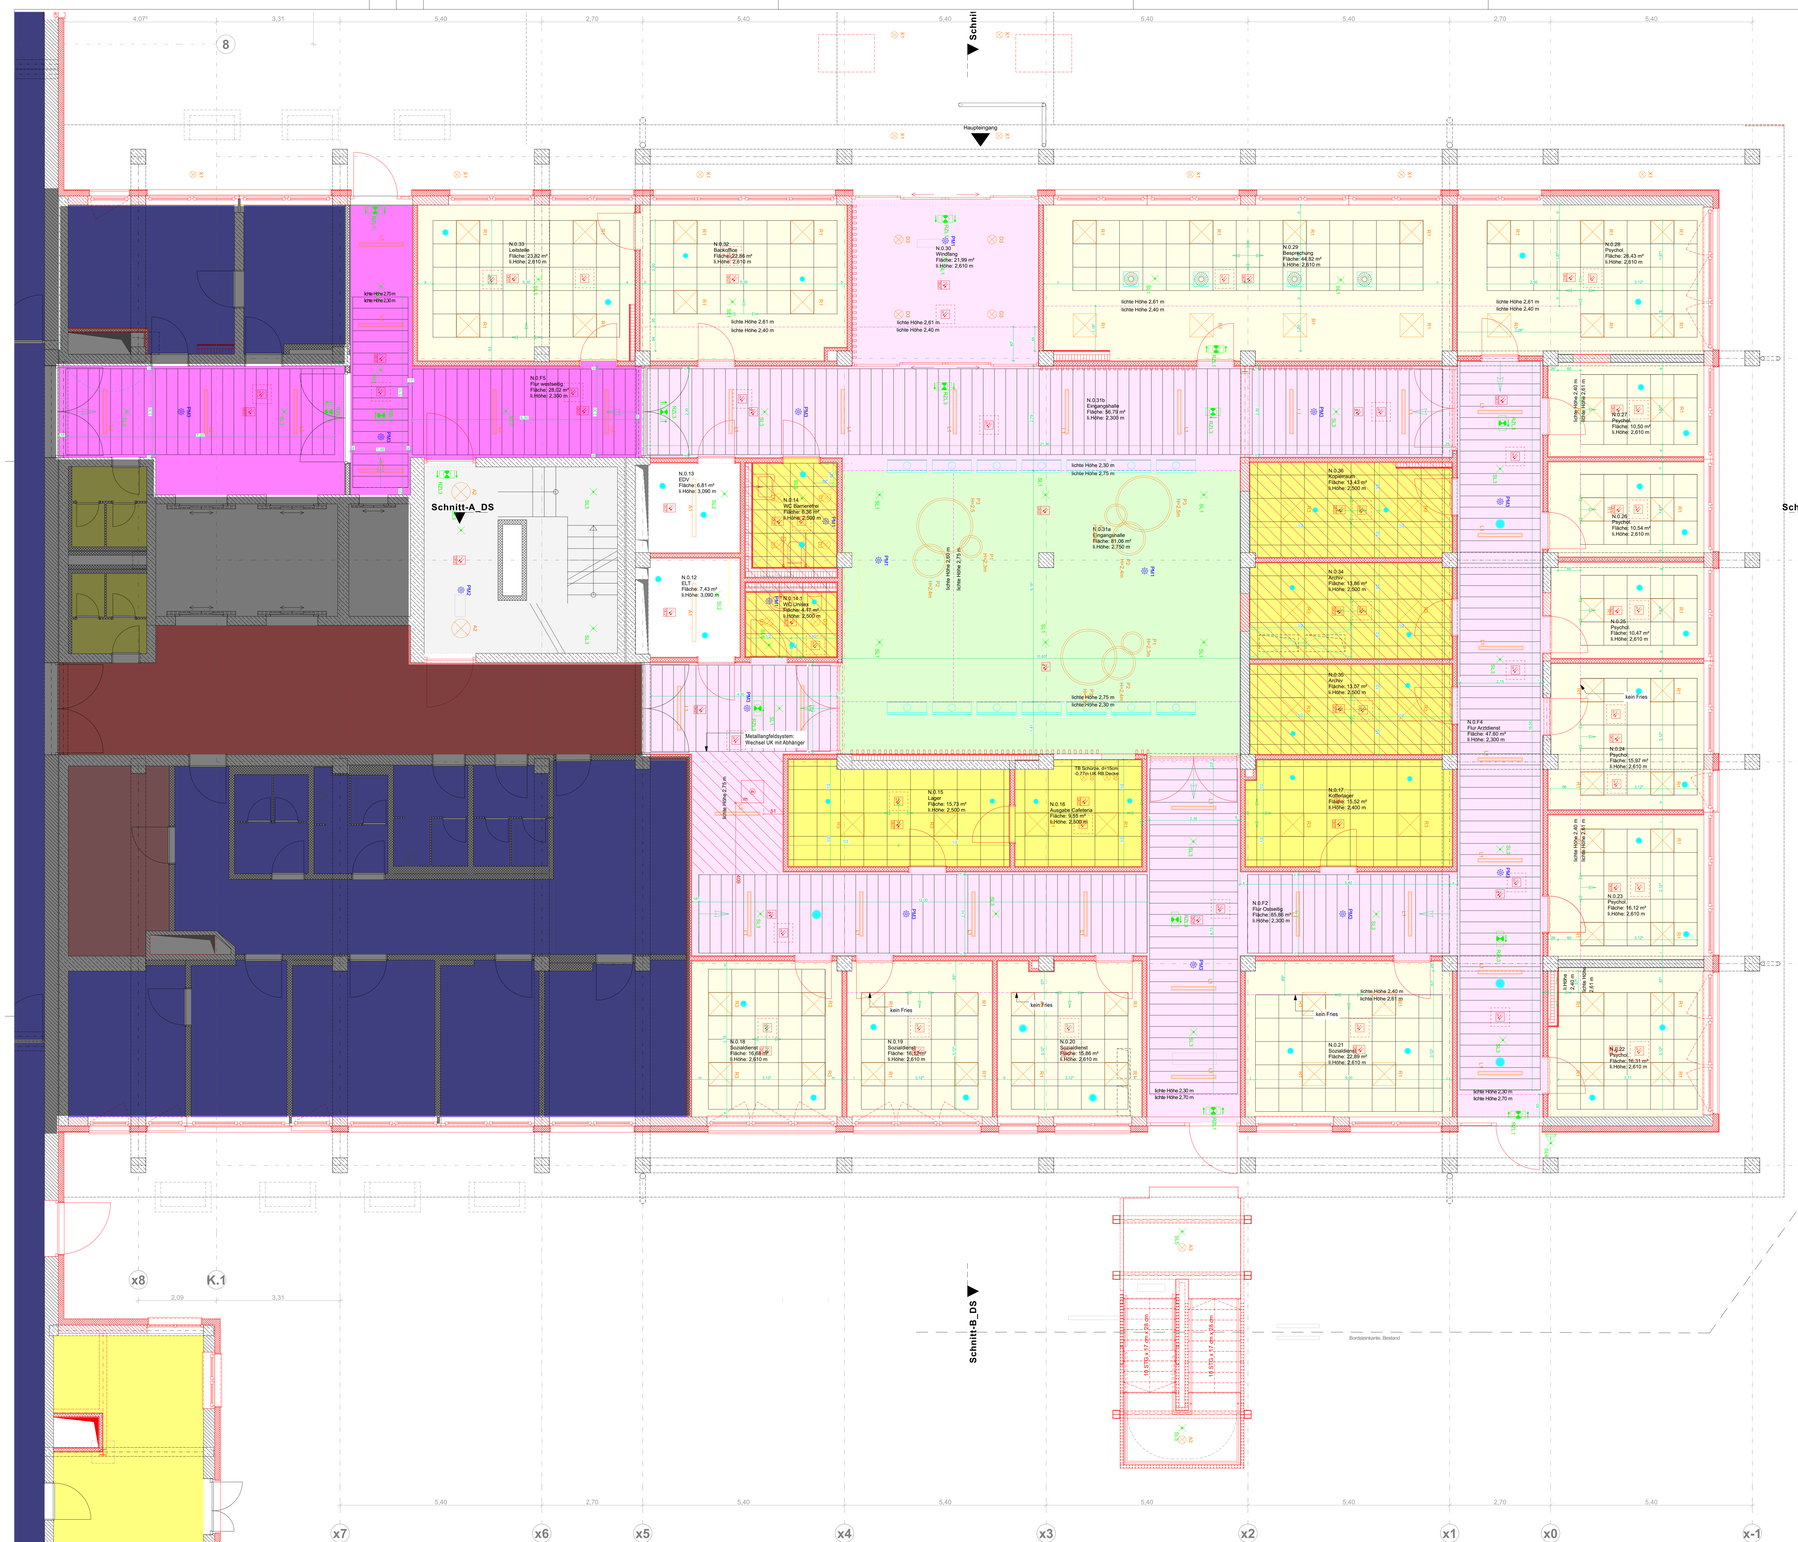


ENGEBLENDETE INHALTE EXTERN

Legende: NS-Schalteranlagen

Symbol	Benennung
	Verteilerschrank

Legende: NS-Installationen

Symbol	Benennung
	UP Ausschalter
	AP Ausschalter
	UP Serienschalter
	UP Wechselschalter
	UP Jalousieschalter
	UP Taster
	AP Serientaster
	IR Präsenzmelder Deckenmitteau 360° Reichw. ca. 8 m,
	IR Präsenzmelder Deckenmitteau 360° Reichw. ca. 16 m
	IR Bewegungsmelder Flur Deckenmontau Reichw. ca. 12 m
	HF-Präsenzmelder Deckenmontau
	UP Schukosteckdose 1-fach
	AP Schukosteckdose 1-fach
	UP Schukosteckdose mit Klappdeckel 1-fach
	UP Schukosteckdose 2-fach waagerecht
	UP Schukosteckdose 3-fach waagerecht
	E-Anschluss 230 V.
	E-Anschluss 400 V.
	Motor 230 V. Sonnenschutzantrieb außen
	Windwächter

Legende: KNX

Symbol	Benennung
	KNX Jalousieaktor 4-fach mit 8 Binäreingängen im AP-Gehäuse
	KNX Jalousieaktor 8-fach mit 12 Binäreingängen im AP-Gehäuse

Legende: Vorlegesysteme

Symbol	Benennung
	Kabeltrinne, Höhe 60 mm, Breite 200 mm
	Kabeltrinne, Höhe 60 mm, Breite 400 mm
	Höhenversprung Kabeltrinne
	Steigeleiter, Höhe 60 mm, Breite 200 mm
	Steigeleiter, Höhe 60 mm, Breite 400 mm
	Sammelhalterung (exemplarischer Verlegeweg)
	Gerätestecker auf verlegtem Kabelkanal, Symbolisch
	Gerätestecksockel senkrecht symmetrisch, Stoma x 110mm, Stahlblech

Legende: Allgemeinbeleuchtung

Symbol	Benennung
	Anbauleuchte mit prismatischer Abdeckung LED, 28,5W, 3.110 lm/m, 4000 K, 90 W - TQ9 (111) 4.171 lm/m, 4000 K, 90 W Fabrikat: Trilux Typ: 6 x 3000-840 ET
	Runde Anbauleuchte LED, 28,5W, 3.110 lm/m, 4000 K, IP40, ø = 500 mm Fabrikat: Trilux Typ: Aurana 3000-840 ET
	Runde Anbauleuchte Industriestrahl LED, 28,5W, 3.110 lm/m, 4000 K, IP40, ø = 510 mm Fabrikat: Trilux Typ: Aurana 3000-840 ET + Industriestrahler 3000
	Quadratische LED-Einbauleuchte LED, 28,5W, 3.110 lm/m, 4000 K, IP40, 625x625 mm Fabrikat: Trilux Typ: Mircona 6 C 840 PS/10 ID 840 ET
	Quadratische LED-Einbauleuchte LED, 28,5W, 3.110 lm/m, 4000 K, IP40, ø = 625 mm Fabrikat: Trilux Typ: Mircona 6 C 840 PS/10 ID 840 ET
	Quadratische LED-Einbauleuchte LED, 28,5W, 3.110 lm/m, 4000 K, IP40, ø = 625 mm Fabrikat: Trilux Typ: Mircona 6 C 840 PS/10 ID 840 ET
	Einlage Downlight LED, 28,5W, 3.110 lm/m, 4000K, IP40, ø = 78 mm Fabrikat: Trilux Typ: Downlight 3 C 840
	Einlage Downlight LED, 28,5W, 3.110 lm/m, 4000K, IP40, ø = 180 mm Fabrikat: Trilux Typ: Downlight 3 C 840
	Feuchtraumeinzelleuchte LED, 28,5W, 3.110 lm/m, 4000 K, IP65, 1.515 x 150 x 56 mm Fabrikat: Trilux Typ: Mircona 6 C 840
	Einbaustrahler Parabolreflektor F30 LED, 28,5W, 4000 K, IP20, 1200 x 300 x 90 mm Fabrikat: Trilux Typ: Downlight 3 C 840 + Industriestrahler 3000
	Einbaustrahler CW-Zierrie LED, 28,5W, 4000K, IP20, 1196 x 1.152 x 71,5 mm Fabrikat: Trilux Typ: Downlight 3 C 840 + Industriestrahler 3000
	Einlage Downlight Ausblick LED, 28,5W, 3.110 lm/m, 4000K, IP65, ø = 78 mm Fabrikat: Trilux Typ: Downlight 3 C 840
	Downlight Außenbereich LED, 28,5W, 3.110 lm/m, 4000K, IP65, ø = 78 mm Fabrikat: Trilux Typ: Downlight 3 C 840
	Runde Pendelleuchte LED, 28,5W, 3.110 lm/m, 4000 K, IP40, ø = 500 mm Fabrikat: Trilux Typ: Aurana 3000-840 ET
	Runde Pendelleuchte LED, 28,5W, 3.110 lm/m, 4000 K, IP40, ø = 500 mm Fabrikat: Trilux Typ: Aurana 3000-840 ET
	Spiegelleuchte LED, 28,5W, 3.110 lm/m, 4000K, 400 mm, 4000 K, IP40 Fabrikat: Trilux Typ: Aurana 3 LED, Hellweg 4700

Legende: Bauabschnitte/Sonstiges

	aktiver Bauabschnitt
	keine Bearbeitung / inaktiver Bauabschnitt
	Bereich mit F30-Decke

Die genaue Positionierung aller Deckeneinbauten ist dem Projektanten/ Deckenplaner der Architektur zu entnehmen. Sämtliche TGA-Einbauten sind hieraus abzustimmen. Änderungen gegenüber dem Deckenspiegel sind vor Ausführung mit der Architektur abzustimmen.

Hinweis Hochbau:

bei TGA-Einbauten >3Kg Traversen vorsehen (s.Legende Allgemeinbeleuchtung)

Legende: Durchbrüche

Symbol	Benennung
	Wanddurchruch Massiv
	Wanddurchruch Trockenbau

Legende: Datentechnik

Symbol	Benennung
	UP Doppel-Daten-Anschlussdose RJ45
	AP Doppel-Daten-Anschlussdose RJ45
	Daten-Anschluss RJ45 (Keystone-Modul,Ucat) direkt auf Kabelende montiert für ZDT/Trailer MEJAN
	Datenschränke: Schrank 1: 2000 Komponenten, 42 HE Schrank 2: 1000 Komponenten, 24 HE Maße: 1200 x 800 x 600 mm, Schwerlastfuß, Deckplatte mit Kabeldurchlass

Legende: Notrufanlagen

Symbol	Benennung
	Stationsterminale
	Stationsverteiler
	Abstellfeldtaster
	Zugtaster
	Ruf- und Abstelltaster
	Signalleuchte
	Rufleiter mit Nebenstellenkontakt
	Zimmerterminal mit Dienstzimmerfunktion
	Touch-Monitor

Legende: Brandmeldeanlagen

Symbol	Benennung
	Brandmeldezentrale
	Feuerwehrinformations- und Bediensystem (FBS), Feuerwehrperipheriegerät (FPG), Feuerwehrlaufkarten (FKP) und Druckmanipulator (DKM)
	Feuerwehranzeigetableau
	Laufkarten
	Feuerwehrschlüsseltresor (FSD) in Säule mit Blitzleuchte
	Multisensormelder
	Multisensorwarntonmelder
	Multisensormelder in Zwischendecke
	Differentialmelder
	Druckknopfmelder
	Linienkoppler BMA

Legende: Gebäudeautomation

Symbol	Benennung
	Raumbedienger#t

Legende: PV-Anlage

Symbol	Benennung
	Wechselrichter

Legende: Potentialausgleich

Symbol	Benennung
	Anschluss Potentialausgleich
	Potentialausgleichschiene

Legende: Sicherheitsbeleuchtung

Symbol	Benennung
	Einbau-Downlight autonomlicht, Lade- für Notbetriebs Fabrikat: E-Pandrol Typ: INVITO 3W-NiMH 3x 6,0 LED 3W/ weiß 4000K
	Kunststoff-Sicherheitsleuchte autonomlicht, Lade- für Notbetriebs Fabrikat: E-Pandrol Typ: INVITO 3W-NiMH 3x 6,0 LED 3W/ weiß 4000K
	Aufbau-Downlight autonomlicht, Lade- für Notbetriebs Fabrikat: E-Pandrol Typ: INVITO 3W-NiMH 3x 6,0 LED 3W/ weiß 4000 K
	Kombilampe Allgemein- und Sicherheitsleuchte Fabrikat: E-Pandrol Typ: INVITO 3W-NiMH 3x 6,0 LED 3W/ weiß 4000 K
	Edelstahl-Aufbau-Downlight autonomlicht, Lade- für Notbetriebs Fabrikat: E-Pandrol Typ: INVITO 3W-NiMH 3x 6,0 LED 3W/ weiß 4000 K
	Einbau-Downlight autonomlicht, Lade- für Notbetriebs, ECO-Variante Fabrikat: E-Pandrol Typ: INVITO 3W-NiMH 3x 6,0 LED 3W/ weiß 4000 K
	RZL als Schutzfeuchte Zone 22/22, Sicherheitsleuchtenlampe Fabrikat: E-Pandrol Typ: INVITO 3W-NiMH 3x 6,0 LED 3W/ weiß 4000 K
	RZL als Kunststoffwanne Zone 22/22, Sicherheitsleuchtenlampe Fabrikat: E-Pandrol Typ: INVITO 3W-NiMH 3x 6,0 LED 3W/ weiß 4000 K
	Gruppenbatterieschrank im ESV-Gehäuse Batterieschrankraum, Cofen-Box Fabrikat: E-Pandrol Typ: CUSTOM-PCB/BOX

Legende: Revisionsöffnungen

Symbol	Benennung
	Revisionsöffnung ELT - 30x30 cm
	Revisionsöffnung ELT - 40x40 cm
	Revisionsöffnung ELT - 50x50 cm
	Revisionsöffnung ELT - 60x60 cm
	Revisionsöffnung ELT - 30x218,5 cm
	Revisionsöffnung ELT - 30x247,3 cm
	Revisionsöffnung ELT - 30x242,1 cm
	Revisionsöffnung ELT - 30x237,5 cm
	Revisionsöffnung ELT - 30x240,3 cm
	Revisionsöffnung ELT - 30x215,8 cm
	Revisionsöffnung ELT - 30x236,3 cm
	Revisionsöffnung ELT - 30x241,8 cm

Legende - Deckenübersichtspläne

- Glatte GK Decke F0, Konstruktionshöhe ca. 200mm Decke ohne Schallabsorptionsanforderung
- Metall-Langfelddecke F0, Konstruktionshöhe ca. 200mm Breite Langfeldplatten: 300 mm Langfeldplatten mit Schallabsorptionsklasse A
- Metall-Langfeldddecke F30, Konstruktionshöhe ca. 200mm Breite Langfeldplatten: 300 mm Langfeldplatten mit Schallabsorptionsklasse A
- Glatte GK Decke, F30, Konstruktionshöhe ca. 200mm Decke ohne Schallabsorptionsanforderung
- Trockenbau/Raster Mineralfaser+GK Fries Konstruktionshöhe ca. 150mm Raster 625 mm x 625 mm Einlegeplatten mit Schallabsorptionsklasse A GK-Fries ohne Schallabsorptionsanforderung
- Trockenbau/Raster Konstruktionshöhe ca. 150mm Raster 625 mm x 625 mm Einlegeplatten ohne Schallabsorptionsanforderung
- GK-Lochdecke mit Akustik Anforderung+GK Fries - Konstruktionshöhe ca. 150m Schallabsorptionsklasse A
- Glatte GK Decke/Feuchtraum Konstruktionshöhe ca 150mm Decke ohne Schallabsorptionsanforderung
- Freitragende Abhangdecke GK glatt / Rasterdecke



BAUABSCHNITTE

- keine Bearbeitung
- aktiver Bauabschnitt
- inaktiver Bauabschnitt
- 1. BA
- 2. BA
- 3. BA

WEITERE SYMBOLE

- FLUCHTWEGRICHTUNG
- FRISCHLUFTZUFUHR ENTRAUCHUNG
- EINSPEISUNG LÖSCHWASSER
- MÖBLIERUNG LOSE (Eigenleistung)
- EINBAUMÖBEL (GSP)

BAUNULL: +/- 0.00 m = +78,92 Ü. NHN

Darstellungsebene im Grundriss: 1,00 m über OK FFB

LEGENDE:

1.0 ABKÜRZUNGEN

AHD	= ABGEHÄNGTE DECKE	G30	= BRANDSCHUTZVERGLASUNG	S	= SONNENSCHUTZ
AW	= ABWASSER-ENTSORGUNG	GS	= GEFRIERSCHRANK	SV	= SICHERHEITSTROMVERSORGUNG
BD	= BODENDURCHBRUCH	GS	= GESCHIRRSPÜLER	TV	= FERNSEHGERÄT
BMZ	= BRANDMELDEZENTRALE	HT	= HEIZTECHNIK	UD	= UNTERDECKE
BRH	= BRÜSTUNGSH. ROH AB OKFF	HY	= HYGIENTSANSCHLUSS	UKD	= UNTERKANTE DECKE
BRF	= BRÜSTUNGSH. FERTIG AB OKFF	KS	= KÜHLSCHRANK	UZ	= UNTERZUG
BTM	= BETAUBUNGSMITTELFACH	LKA	= LEGENDENKANZLEIAFFART	UZ	= ÜBERZUG
BZA	= BEZUGSACHSE	M	= MODULSCHRANK	V	= VERDUNKELUNG (AUSSEN)
DA	= DACHABLAUF	MEDAS	= MED-KÜHLSCHRANK	VS	= VORSATZSCHALE
DA	= DACHABLAUF	NA	= NOTAUSGANG	WD	= WANDDURCHBRUCH
DD	= DECKENDURCHBRUCH	OK	= OBERKANTE	WF	= WERTFACH
DESI	= DESINFEKTIONSSPENDER	RA	= RÖHRCHASE	WM	= WASCHMASCHINE
DS	= DECKENSCHUTZ	REVI	= REVISIONSÖFFNUNG	WS	= WANDSCHUTZ
ELT	= ELEKTRO	RFB	= ROHFUSSBODEN	WU	= WASSERUNDICHKLASSG
F30/90	= FEUERLEISTUNGSANFORDERUNG	RÖR	= RÖNTGENFLIMBETRACHTER	WV	= WANDVERSTÄRKUNG
FTB	= FERTIGFUSSBODEN	RWA	= RAUCH-WÄRME-ABZUG	ZW	= ZUR BESONDEREN VERWENDUNG

2.0 SYMBOLE IM GRUNDRISS

+ 0.00 OKFF
+ 0.00 OKRD

+ 0.00 OKFF BESTAND
+ 0.00 OKFF BESTAND

DETAIL D02

SEITE PLAN ..... -0123

HINWEIS HÖHENANGEN BEZIEHEN SICH IMMER AUF +/- 0.00 = OKFF EG, BRH UND TÜRHÖHEN BEZIEHEN SICH AUF OKFF.

2.1 TÜRNUMMERN

TÜRNUMMER	XX
TÜRBLATT	XX XX
SCHALLSCHUTZ	XX XX
SONDERAUSST.	XX

BESCHLAG
BRANDSCHUTZ

GLASAUSSCHNITT

BRANDSCHALLSCHUTZ
T30 = BRANDSCHUTZTÜR
RS = RAUCHSCHUTZTÜR
RD = RAUCHDICHT
SS = SCHALLTÜR
SSK II = Rw = 32dB
SSK III = Rw = 37dB
SSK IV = Rw = 42dB

TÜRBLATT
HZ = HOLZTÜR
VK = VOLLKUNSTSTOFF
MG = METALL-GLAS-TÜR
GS = GLASTÜR
GT = STAHLTÜR
ED = EDELSTAHL/TÜR
- = KEIN TÜRBLATT

TÜRRETE ROHBAU
TÜRHÖHE RCH AB OKFF

BESCHLAG
DK = DRÜCKER
KN = KNAUF
- = OHNE BESCHLAG
WC = WC-BESCHLAG

SONDERAUSSTATTUNG
DTS = ÖBERTÜRSCHLIESSER
FN = TASTENFELD
NA = NOTAUSGANG
RM = RAUCHMELDER 3. RAUCHU
AUTO = AUTOMATIKANTRIEB
US = UNTERSCHWITT
FTS = FLUCHTTÜRSITEUERUNG

3.0 SYMBOLE IM SCHNITT UND ANSICHT

± 0.00 = OBERKANTE ROHBAU bzw. UNTERKANTE ROHBAU

0.15 = OBERKANTE AUSBAU bzw. UNTERKANTE AUSBAU

4.0 SCHRAFFUREN

Brandschutzdefinitionen nach BS-Konzept

Feuerlöscher
(Kg ABC Löscher je 6 LE)

	BESTAND	NEU
F0		
F30-A		
F60-A		
F60-A		
F60 A+M		

BESTAND
NEU
ALLG

STAHLBETON
MAUERWERK
MW NACHTRÄGLICH
GIPSWARTON

STAHLBETON
BETON UNBEWEHRT
TROCKENBAU ALLG
VORSATZSCHALE

5.0 DECKENHÖHEN

H	XX	H	XX
M	XX	M	XX

IH = INSTALLATIONSHÖHE
AD = ABGEHÄNGTE DECKE
RA = RAUMHÖHE
FB = FUSSBODENAUFBAU

DECKENVERSPRUNG

6.0 SYMBOLE IM GRUNDRISS (SANITÄR)

- HANDWASCHBECKEN
- WASCHTISCH
- ÄRZTE-WASCHTISCH MIT ARMHEBEL-ARMATUR
- WC-BECKEN
- AUSGUSSBECKEN
- AUSGUSSBECKEN MIT DESINF.-DOSIERGERÄT
- BODENABLAUF
- STEckBECKENSPÜLER
- PAPIERHANDTUCHSPENDER UND ABWURFKORB

BESTANDMÖBLIERUNG DARSTELLUNG **OHNE** FLIEFLÄCHEN

NEUE MÖBLIERUNG DARSTELLUNG **MIT** FLIEFLÄCHEN

7.0 SYMBOLE IM DECKENSPIEGEL

- ZULUFT
- ABLUFT
- BRANDMELDER
- PERSONENMELDER
- KAMERA
- LAUTSPRECHER
- FLUCHTWEGLEUCHTE
- LEUCHTE ...
- LANGFELDLEUCHTE ...
- RASTERLEUCHTE ...
- WANDLEUCHTE ...
- (P) PENDELLEUCHTE
- (B) EINBAU
- (A) AUFBAU
- (D) DOWNLIGHT

Plandatum	ÄNDERUNGEN / ERGÄNZUNGEN:	NAME:	DATUM:
05	Aktualisierung S+D Planung Index E, Legende TGA Einbauten um Angabe Gewichte, Hinweis zu Traversen	KEn, JWo	12.11.2026
04	Ergänzung TGA in Decken	KEn, JWo	05.10.2026
03	Ergänzung Fries bei Rasterdecken, Entfall Rasterfeld	KEn, JWo	01.10.2026
02	Vergrößerung Abkofferungen in Büros (s. blaue Wolke), Ite. Entfall von Friesen	KEn	22.09.2026
01	Anpassung Raster u. Abhangdecken (s. blaue Wolke)	KEn	03.09.2026

Bauherr / Maßnahme:

Burghof-Klinik GmbH

Fachkrankenhaus für Psychiatrie, Psychotherapie und Psychosomatik

Virchowstraße 5
31737 Rinteln

2.BA

Vorbereitung der Standortkonzentration von Aerzen nach Rinteln

Erstellerbüro/Sacher:

GS P Architekten GmbH & Co. KG

Am Speicher XI Segment 6
28217 Bremen
T (0421) 20 36 4 - 0
F (0421) 20 36 4 - 28
www.architekten-gsp.de
info@architekten-gsp.de

Liegenschaft / Adresse:

Virchowstraße 5
31737 Rinteln

LGNr.: 002-78-11

Gebäude / Bauwerk / Bauteil / Trakt / Objekt:

EG_Erdgeschoss

Ges.-Nr.:

Plandinhalt / Geschoss:

Deckenspiegel
DS_EG_Erdgeschoss

Planungsstufe / Leistungsphase:

Ausführungsplanung

Gezeichnet:	Maßstab:	Stahl-Dr.:	Plan-Nr.	Datum:
KEn, JWo	1:50	DIN A0 ÜL	196_5_ARCH_2B4_DS_EG	12.11.2026
Bearbeiter:	CAD-Projektdatei:			Status:
	196 RIN PSY			AFU-Bau

FREIGABE BAUHERR:

Datum/Unterschrift Projektleitung

Datum/Unterschrift