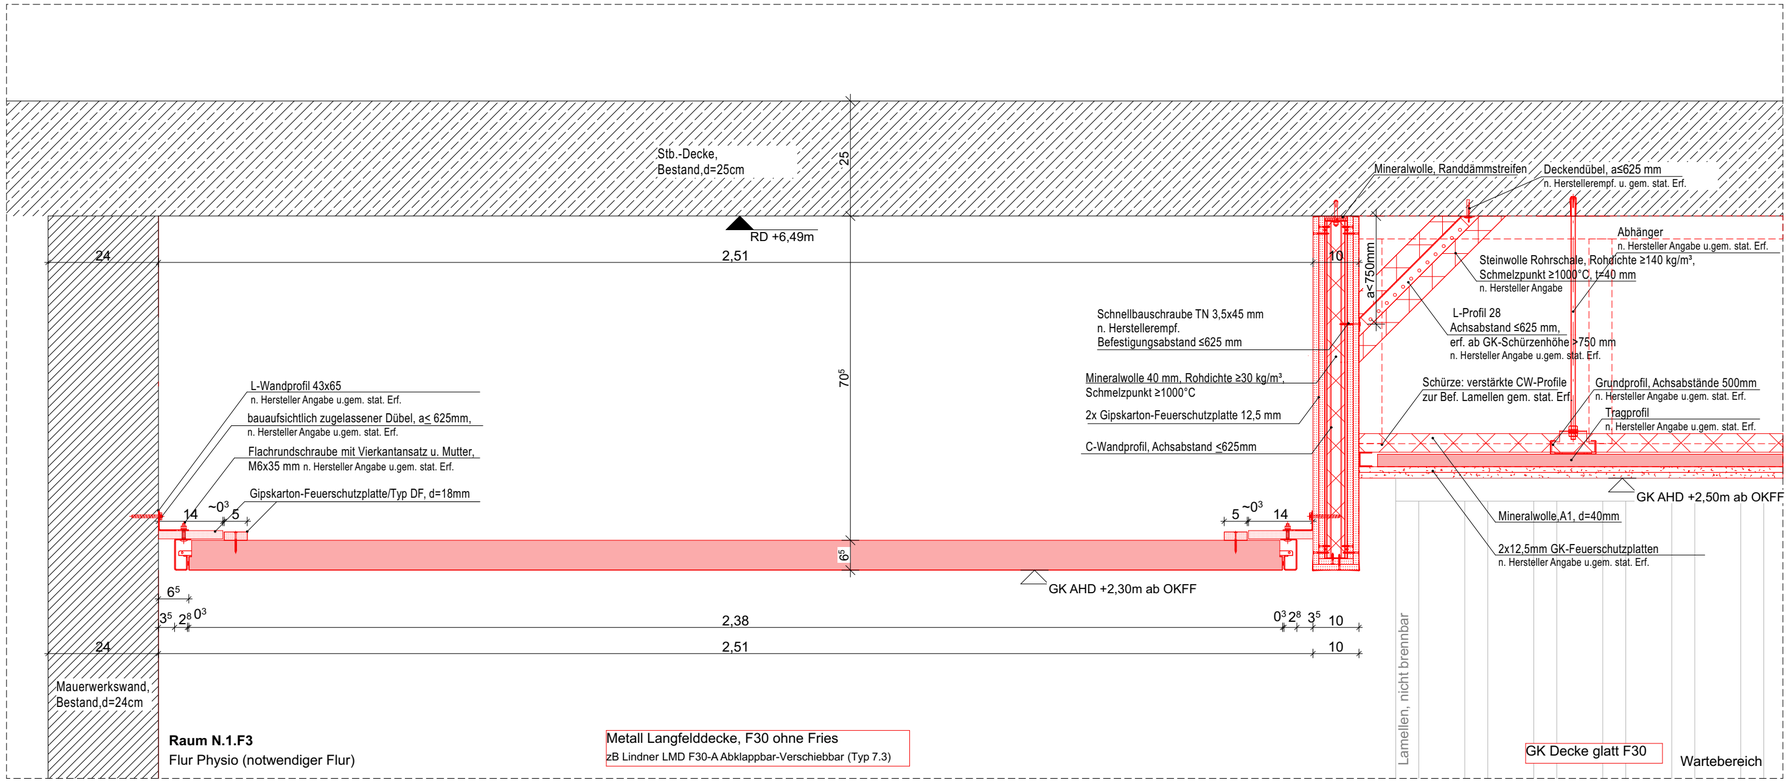


Metall Langfelddecke F30 ohne Fries zB Lindner u144107 LMD F30-A Abklappbar-Verschiebbar (Typ 7.3) | Anschluss an Beton-/Massivwand | flurlängsseitig | Schnitt A-A

DT-09a Abhangdecken in notwendigen Fluren
M 1:10

Anforderung notwendiger Flur/Treppenraum: nichtbrennbaren Baustoffen (Baustoffklasse A nach DIN 4102), Deckenbekleidung: nichtbrennbar (A1 oder A2-s1,d0).
Dämmung oberhalb der Decke: nichtbrennbar.
Unterkonstruktion Metall.

VORABZUG

Änderung/Ergänzung	Bearb.	Datum	Index

Bauherr

Burghof-Klinik GmbH
Fachkrankenhaus für Psychiatrie, Psychotherapie und Psychosomatik
Virchowstraße 5
31737 Rinteln

Entwurfsverfasser

GS P

GS P Architekten GmbH & Co. KG
Am Speicher XI Segment 6
28217 Bremen
T (0421) 20 36 4 - 0
F (0421) 20 36 4 - 28
www.architekten-gsp.de
info@architekten-gsp.de

Planbezeichnung, Planinhalt

Details
DT-09Abhangdecken

Plantyp		Gezeichnet	KEn, JWo
Leistungsphase	Ausführungsplanung	Maßstab	1:10
Datum	30.09.2026	Blattgröße	DIN A3

Blatt-Nr.

Ref. Arch.

Bauherr	Entwurfsverfasser