

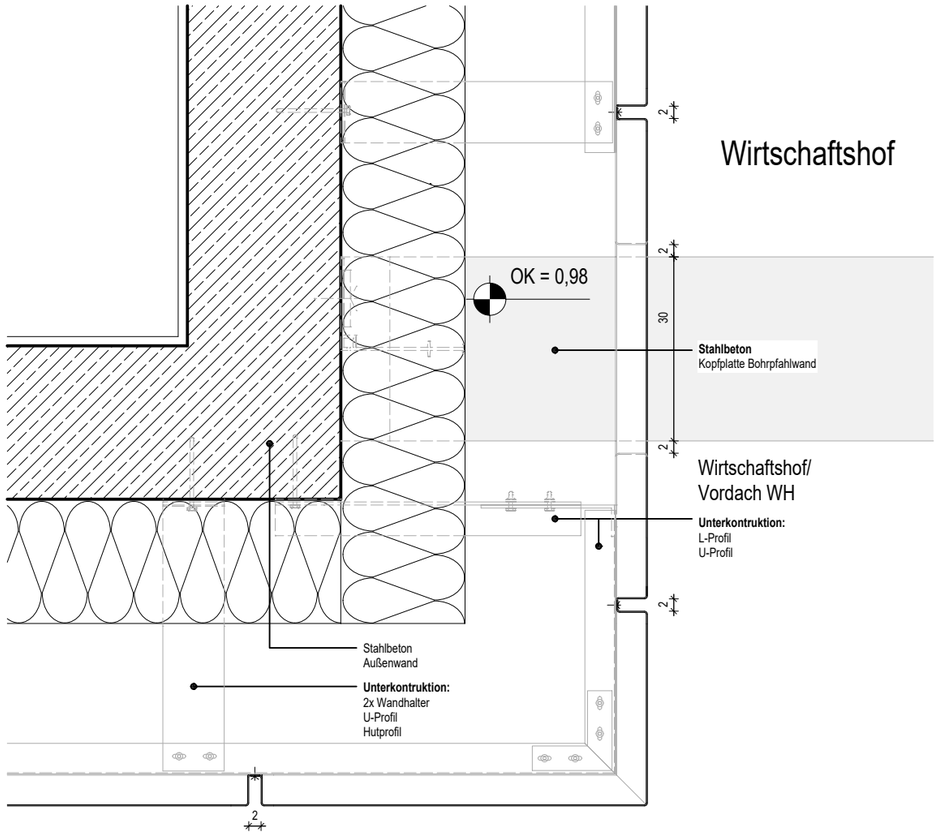


Schnitt AA

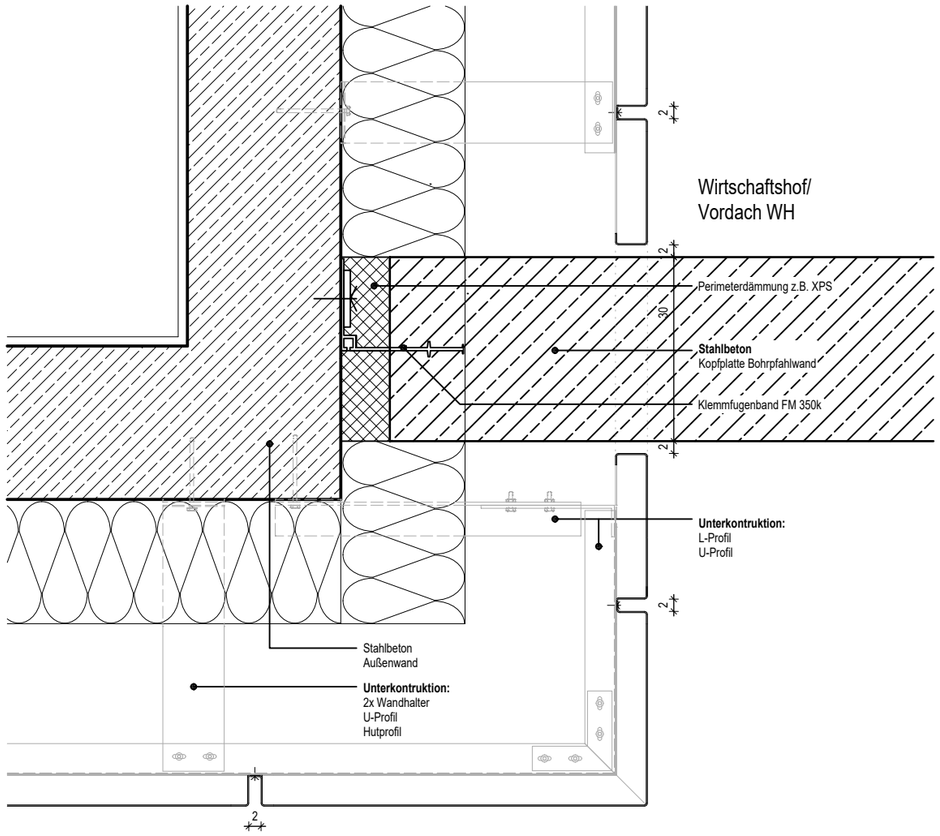

Schnitt BB

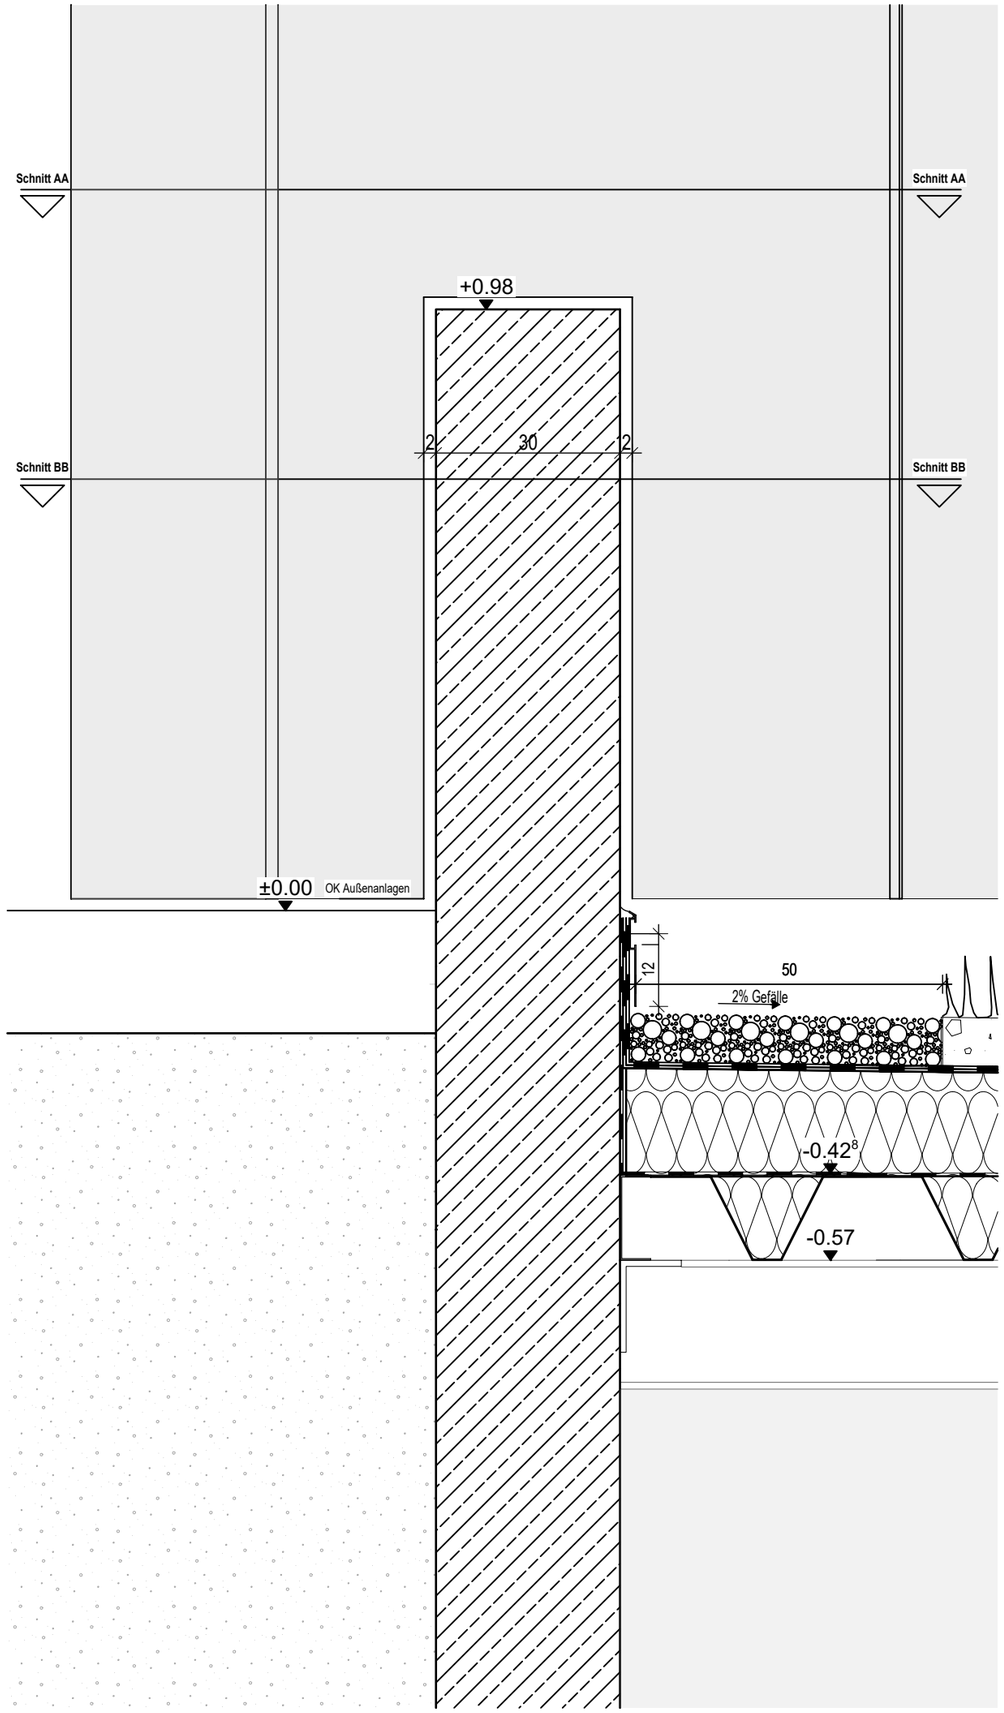

Ansicht Fassade / Schnitt Pfahlkopf

ÄNDERUNGEN

Phase	Gewerk	Liegenschaft	Gebäude	Plantyp	Inhalt/Ebene	Planfeld	Status/Index
5	300	GEH	A0	DT	1_10	214	P01

INDEX	DATUM	GEZ.	ART DER ÄNDERUNG
01	10.01.23	HMT	Stand Ausschreibung
	10.01.23	HMT	Freigabe
			Ersteller

VORABZUG

80041

BAUVORHABEN

KRH KLINIKUM ROBERT KOCH GEHRDEN TEILNEUBAU GEH II

VON-REDEN-STRASSE 1
30989 GEHRDEN
TEL: 05108 / 690
FAX: 05108 / 69 1002

GEH I (A1)
GEH II (A0)
MRT

5 - AUSFÜHRUNGSPLANUNG -

FACHBEREICH: ARCHITEKTUR	PLANTYP: Detail	GEZ.: HMT	
ERSTELLER: SWECO GMBH	PLANINHALT: D02-214_VHF_Anschluss Winkelstützwand	GEPR.:	
ERSTELL.-DATUM: 10.01.2023	MASSSTAB: 1:10	FREIGABE:	
INDEX: 01 VOM: 10.01.2023	BLATTGRÖSSE: A3		
PLOT-NR.: 6114			
SAP-DOKU. & VERS.:			

BAUHERR	KLINIKUM REGION HANNOVER GMBH STADIONBRÜCKE 6 30459 HANNOVER TEL: 0511 / 906 75 70
PROJEKTSTEUERUNG	BOS PROJEKTMANAGEMENT GMBH BERLINER ALLEE 7 30175 HANNOVER TEL: 0511 / 957 32 540
GENERALPLANER	SWECO GMBH FRANKLINSTRASSE 28/29 10587 BERLIN TEL: 030 / 700 182 - 0
FACHPLANER	

Datei-Code: 5-300-GEH-A0-DT-1_10-214-P01_D02-214_VHF_Anschluss Winkelstützwand