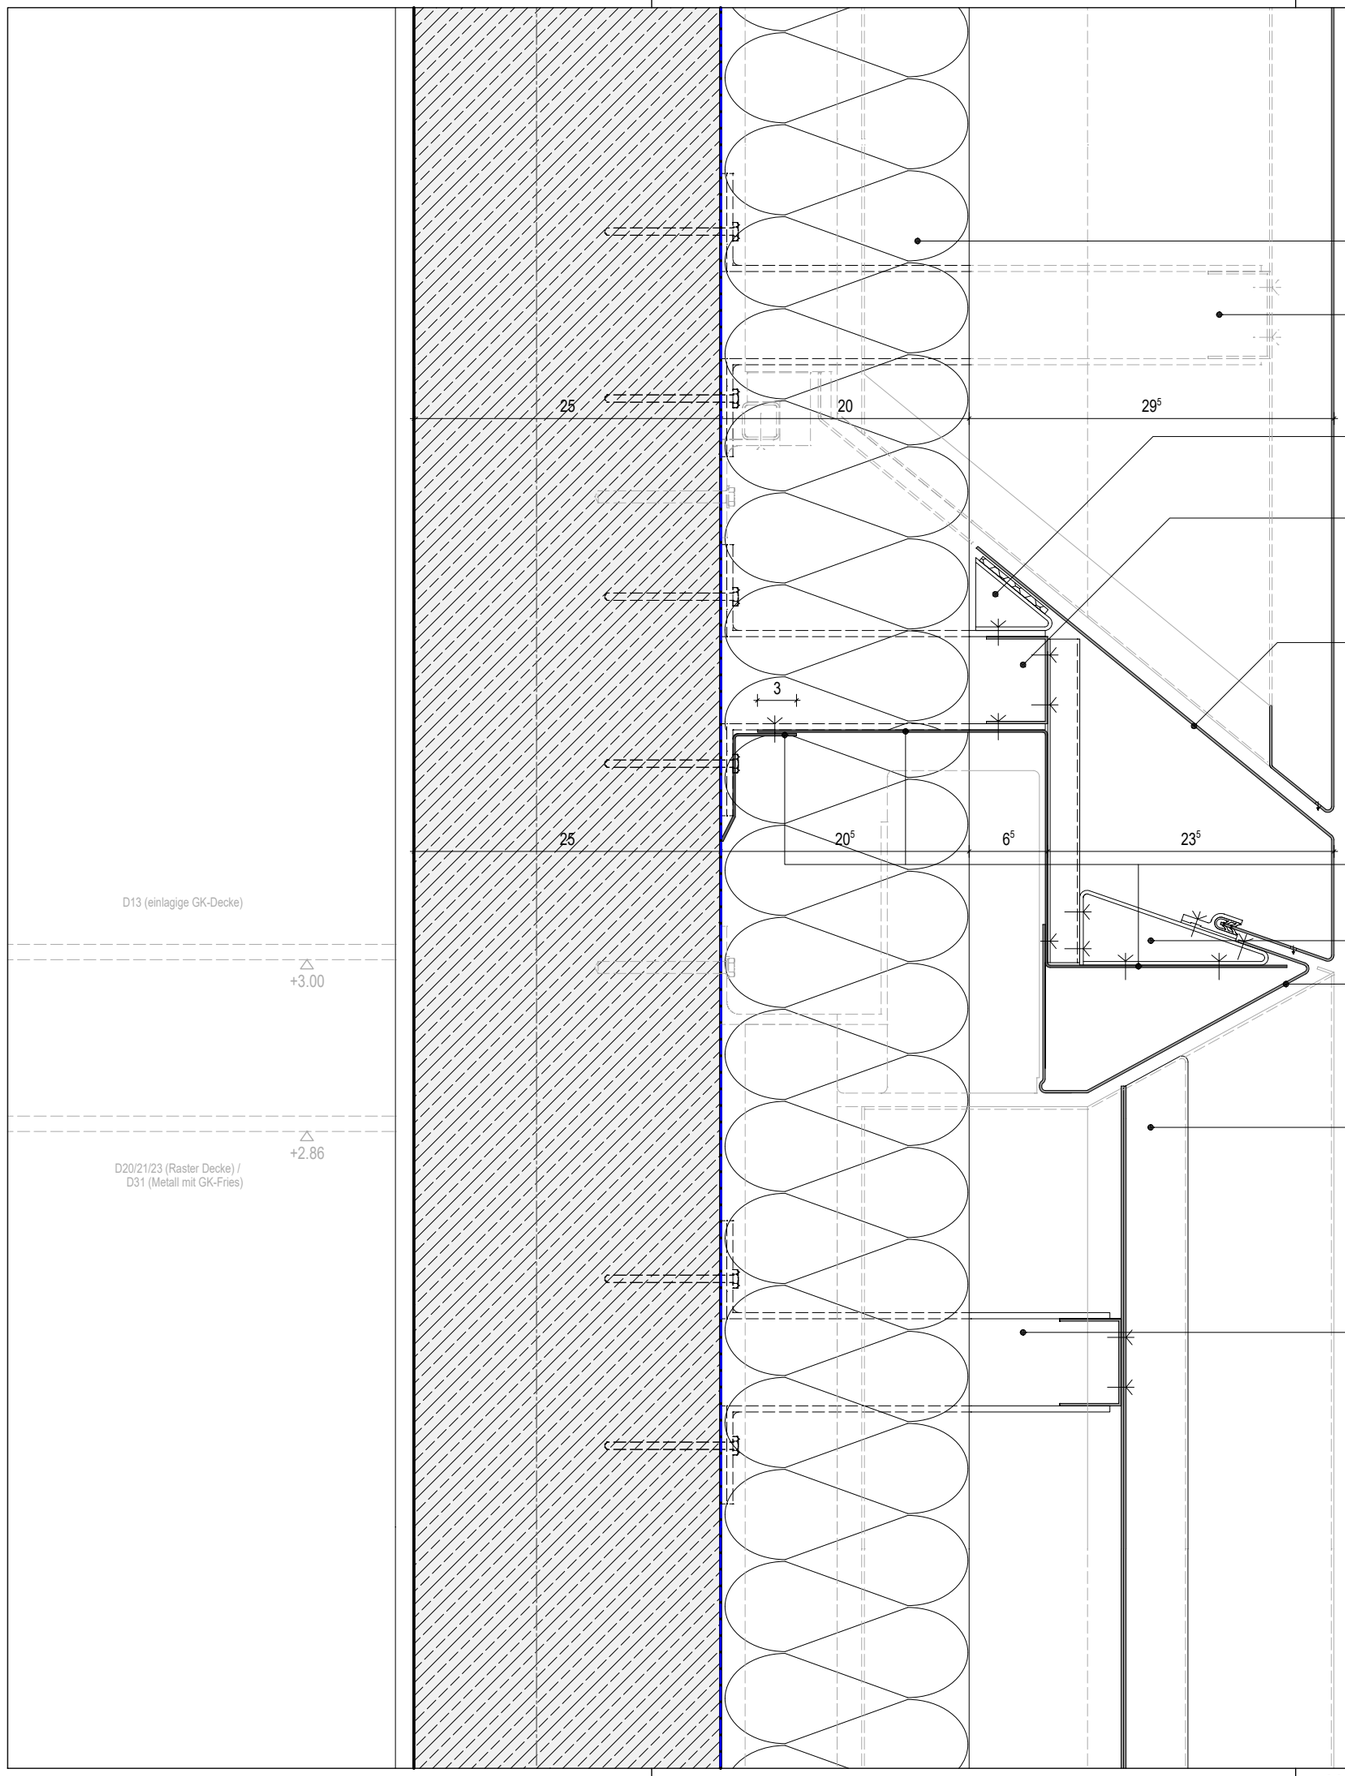


Dämmung (Lstg. Fassadenbauer):
Mineralwolle

Unterkontruktion (Lstg. Fassadenbauer):
2x Wandhalter
U-Profil

Knotenblech (Lstg. Fassadenbauer):
EPDM-Streifen zur Befestigung des Alubleches

Unterkontruktion (Lstg. Fassadenbauer):
2x Wandhalter
U-Profil
Hutprofil

Aluminiumblech (Lstg. Fassadenbauer):
Mehrfach aufgekantet
Antidröhnbeschichtung, nicht brennbar
Stoßfugen hinterlegt mit beschichtetem
Blechstreifen, Rillendichtung zur
Abdichtung der Stoßfuge, Entwässerungsbohrungen nicht si
Farbe RAL 9016, nach Bemusterung

Brandsperre (Lstg. Fassadenbauer)
zweiteilig mit Überlappung in Dämmebene ≥ 30 mm

Knotenblech (Lstg. Fassadenbauer)

Aluminiumblech (Lstg. Fassadenbauer):
Mehrfach aufgekantet,
Antidröhnbeschichtung, nicht brennbar
Farbe RAL 9016, nach Bemusterung

Aluminiumblech (Lstg. Fassadenbauer):
Mehrfach aufgekantet
Antidröhnbeschichtung, nicht brennbar
Farbe RAL 9016, nach Bemusterung

Unterkontruktion (Lstg. Fassadenbauer):
2x Wandhalter
U-Profil
Hutprofil

Vorabzug

ÄNDERUNGEN

INDEX	DATUM	GEZ.	ART DER ÄNDERUNG
02	03.01.2023	MP	Stand zur Ausschreibung
01	10.11.2022	MP	Planungsstand Ausschreibung 10.11.2022
	30.06.2022	?	Freigabe
			Ersteller

Phase	Gewerk	Liegenschaft	Gebäude	Plantyp	Inhalt/Ebene	Planfeld	Status/Index
5	300	GEH	A0	DT	1_5	206	P02

80041

BAUVORHABEN

KRH KLINIKUM ROBERT KOCH GEHRDEN TEILNEUBAU GEH II

VON-REDEN-STRASSE 1
30989 GEHRDEN
TEL: 05108 / 690
FAX: 05108 / 69 1002

GEH I (A1) GEH II (A0) MRT

5 - AUSFÜHRUNGSPLANUNG -

FACHBEREICH: ARCHITEKTUR | PLANTYP: Detail
ERSTELLER: SWECO GMBH | PLANINHALT: **D02-206_VHF_VS - Fassadenbänder**
ERSTELL.-DATUM: **30.06.2022** | MASSSTAB: 1:5
INDEX: **02** VOM: **03.01.2023** | BLATTGRÖSSE: A3
PLOT-NR.: **6106**
SAP-DOKU. & VERS.:

GEZ.: ?
GEPR.:
FREIGABE:

BAUHERR
KLINIKUM REGION HANNOVER GMBH
STADIONBRÜCKE 6
30459 HANNOVER
TEL: 0511 / 906 75 70

PROJEKTSTEUERUNG
BOS PROJEKTMANAGEMENT GMBH
BERLINER ALLEE 7
30175 HANNOVER
TEL: 0511 / 957 32 540

GENERALPLANER
SWECO GMBH
FRANKLINSTRASSE 28/29
10587 BERLIN
TEL: 030 / 700 182 - 0

FACHPLANER

Datei-Code: 5-300-GEH-A0-DT-1_5 -206-**P02_D02-206_VHF_VS - Fassadenbänder**