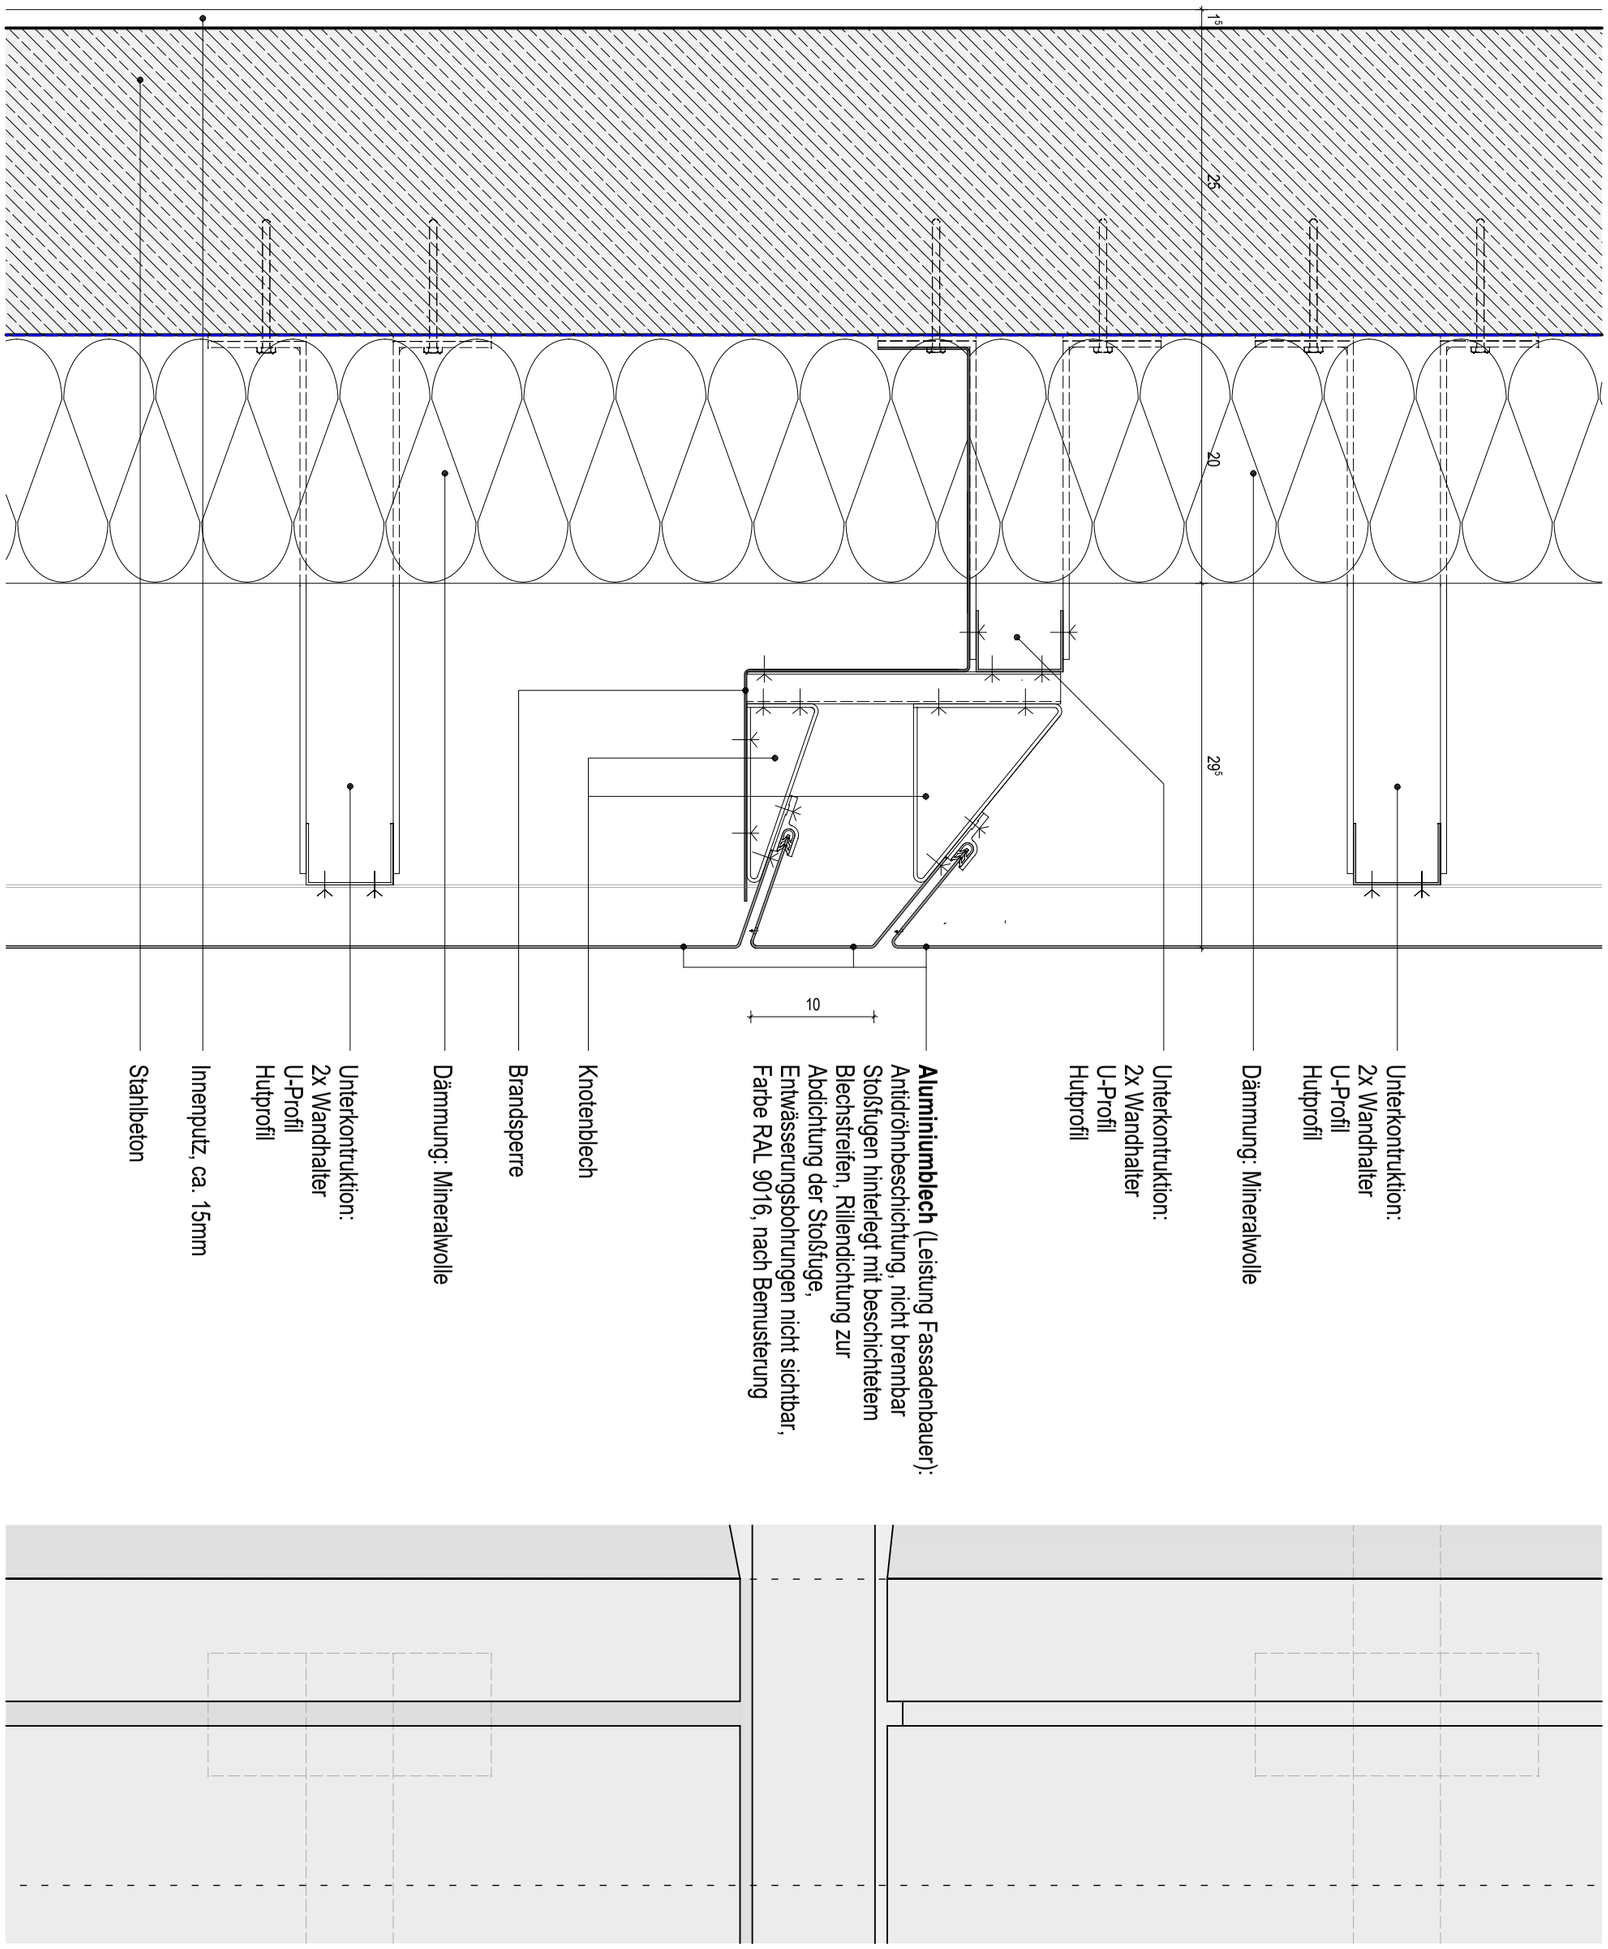


BAUHERR	KLINIKUM REGION HANNOVER GMBH STADIONBRÜCKE 6 30459 HANNOVER TEL: 0511 / 906 75 70
PROJEKTSTEUERUNG	BOS PROJEKTMANAGEMENT GMBH BERLINER ALLEE 7 30175 HANNOVER TEL: 0511 / 957 32 540
GENERALPLANER	SWECO GMBH FRANKLINSTRASSE 28/29 10587 BERLIN TEL: 030 / 700 182 - 0
FACHPLANER	

BAUVORHABEN 80041

KRH KLINIKUM ROBERT KOCH GEHRDEN TEILNEUBAU GEH II

VON-REDEN-STRASSE 1
30989 GEHRDEN
TEL: 05108 / 690
FAX: 05108 / 69 1002

GEH I (A1)
ARM
GEH II (A0)

5 - AUSFÜHRUNGSPLANUNG -

FACHBEREICH: ARCHITEKTUR | PLANTYP: Detail
ERSTELLER: SWECO GMBH | PLANINHALT: D02-207_VHF_VS - Sonderdetail Fassadenbänder

ERSTELL.-DATUM: 30.06.2022 | MASSSTAB: 1:5 | GEZ.: ?
INDEX: 02 VOM: 03.01.2023 | BLATTGRÖSSE: A3 | GEPR.:
PLOT-NR.: 6107 | FREIGABE:
SAP-DOKU. & VERS.:

ÄNDERUNGEN

INDEX	DATUM	GEZ.	ART DER ÄNDERUNG
02	03.01.2023	MP	Stand Ausschreibung
01	10.11.2022	MP	Planungsstand Ausschreibung 10.11.2022
			Freigabe
	30.06.2022	?	Ersteller

Vorabzug

Phase	Gewerk	Liegenschaft	Gebäude	Plantyp	Inhalt/Ebene	Planfeld	Status/Index
5	300	GEH	A0	DT	1_5	207	P02

Datei-Code: 5-300-GEH-A0-DT-1_5 -207-P02_D02-207_VHF_VS - Sonderdetail Fassadenbänder