


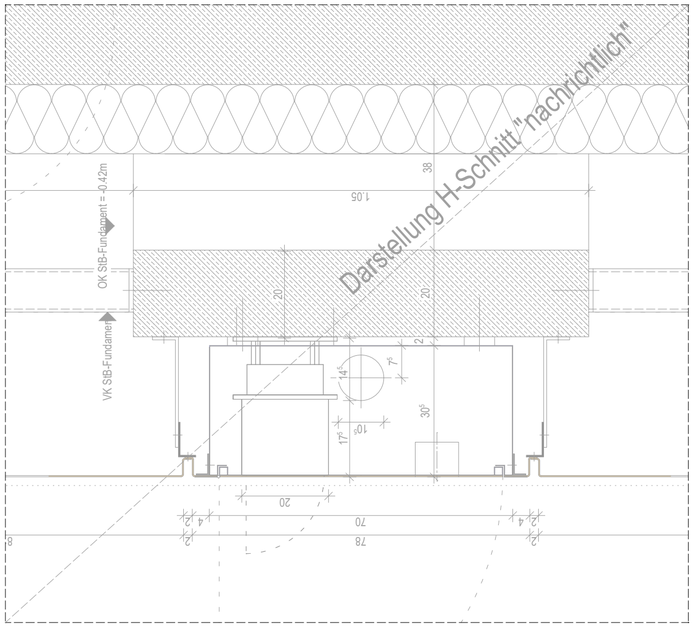


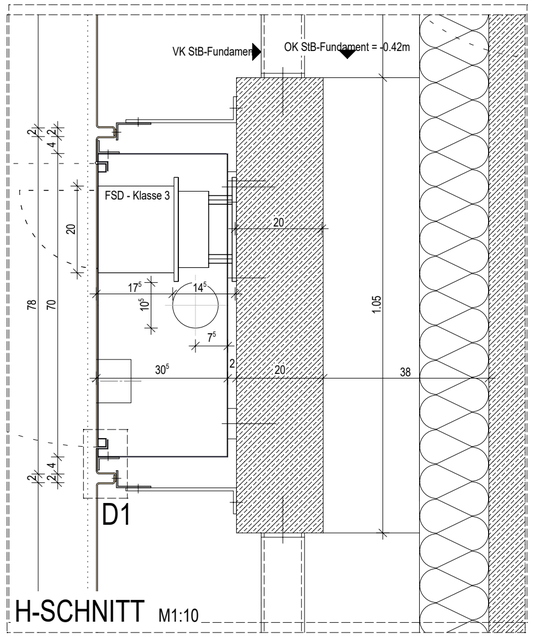


H-SCHNITT M1:10

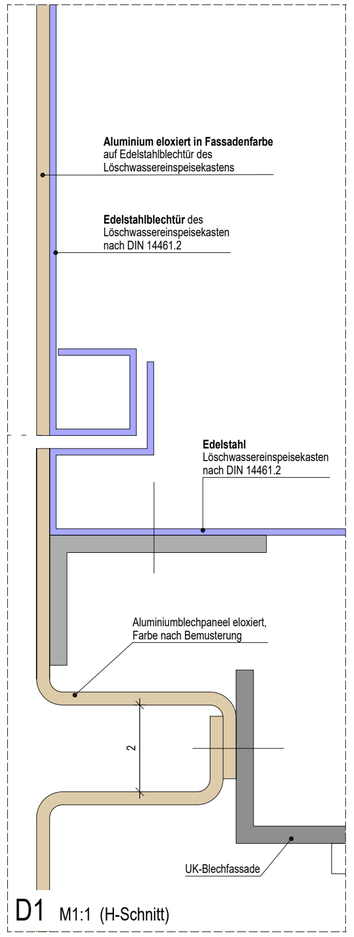

D1 M1:1 (H-Schnitt)

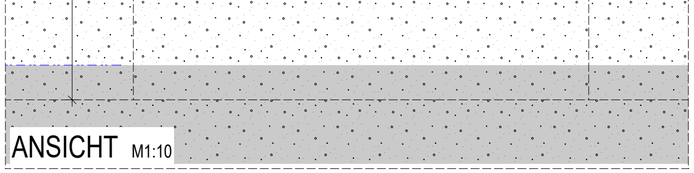

ANSICHT M1:10

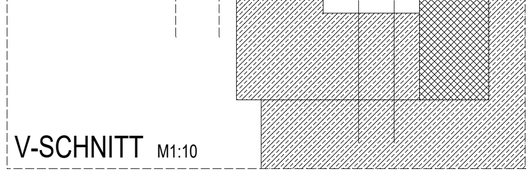

V-SCHNITT M1:10



FSD - Klasse 3



FSD Hohlwandadapter,
tiefe einstellbar von
ca. 100-160 mm


INDEX	DATUM	GEZ.	ART DER ÄNDERUNG
			Freigabe
	16.02.2023	MP	Ersteller


Änderungen

Phase HOAI	Planungs-bereich	Liegen-schaft	Gebäude	Plantyp	Planinhalt/ Ebene	Planfeld	Index/ Status	
5	300	GEH	A0	DT	1_10	212	V00	D02-212 VHF_Löschwassereinspeisung 00

KRH
KLINIKUM ROBERT KOCH GEHRDEN

Von-Reden-Straße 1
30989 Gehrden

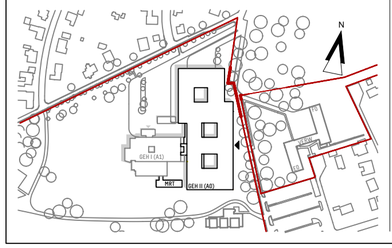

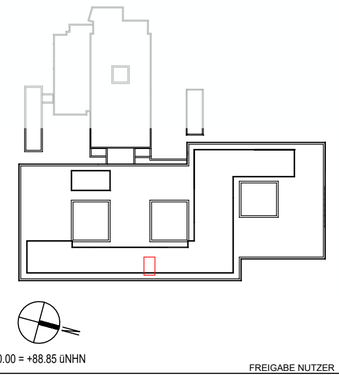

±0.00 = +88.85 üNHN

FREIGABE NUTZER

BAUHERR

KRH KLINIKUM REGION HANNOVER

KLINIKUM REGION HANNOVER GMBH
STADIONBRÜCKE 6
30459 HANNOVER

TEL.: 0511/ 906 75 70
FAX.: 0511/ 906 75 79
MAIL: neubau@krh.de

FREIGABE BAUHERR

PROJEKTSTEUERUNG

BOS Projektmanagement GmbH

BOS PROJEKTMANAGEMENT GMBH
BERLINER ALLEE 7
30175 HANNOVER

TEL.: 0511/ 957 32 540
FAX.: 0511/ 957 32 599
MAIL: zentrale@bos-pm.de

GENERALPLANUNG

SWECO

SWECO GMBH
FRANKLINSTRASSE 28/29
10587 BERLIN

TEL.: 030 / 700 182 - 0
FAX.: 030 / 700 182 - 180
MAIL: architects@sweco-gmbh.de

FREIGABE PLANUNG

Vorabzug

KRH Klinikum Robert Koch Gehrden Teilneubau GEH II
80041

Architektur — SWECO ARCHITECTS

FACHBEREICH — ERSTELLER — FREIGABE

Detail — D02-212 VHF_Löschwassereinspeisung

PLANTYP — PLANINHALT — 6112 PLOT NR

5 -AUSFÜHRUNGSPLANUNG-

Datum: 16.02.2023
Plan-Index: 00 vom 16.02.2023
SAP-Doku.+Version:

Maßstab: 1:10
Blattgröße: A2

gez.: MP
gepr.:

Datei-Code: 5-300-GEH-A0-DT-1_10-212-V00 _D02-212 VHF_Löschwassereinspeisung

H/B = 420 / 594 (0.25m²)