

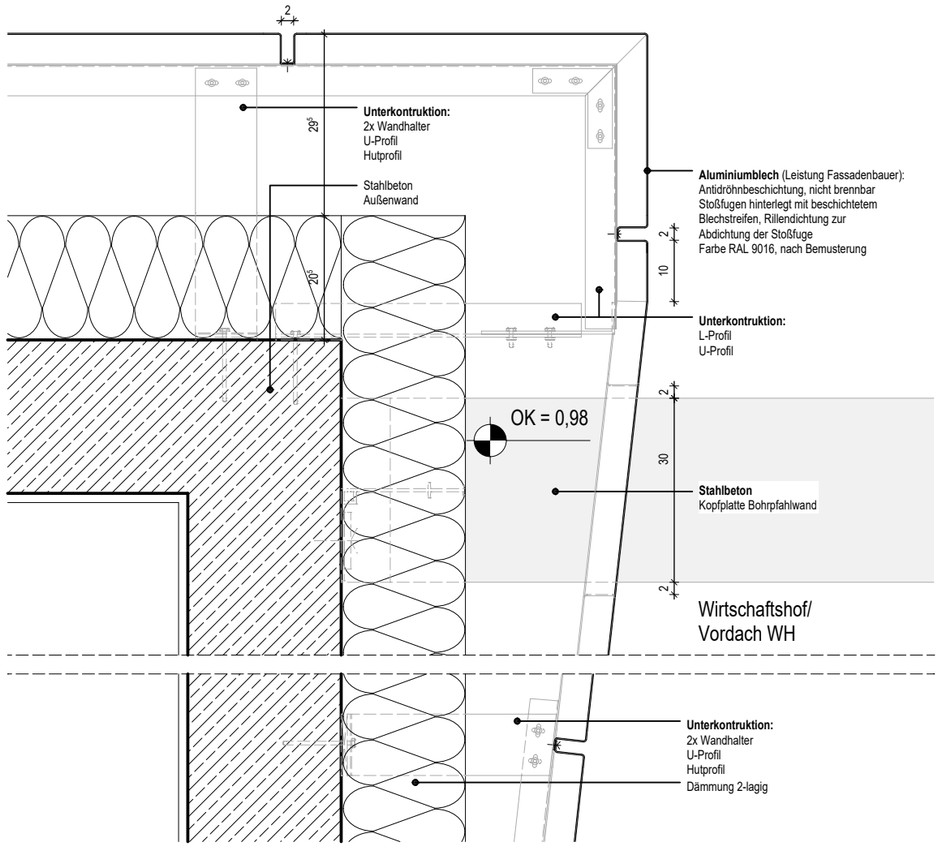


Schnitt AA

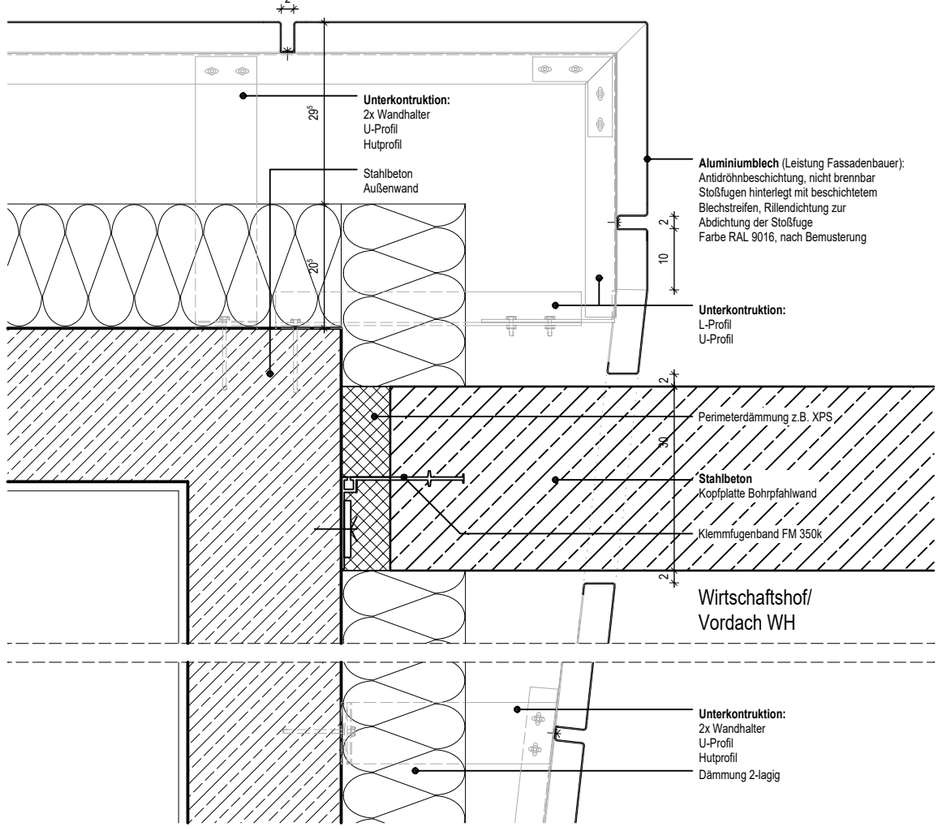

Schnitt BB

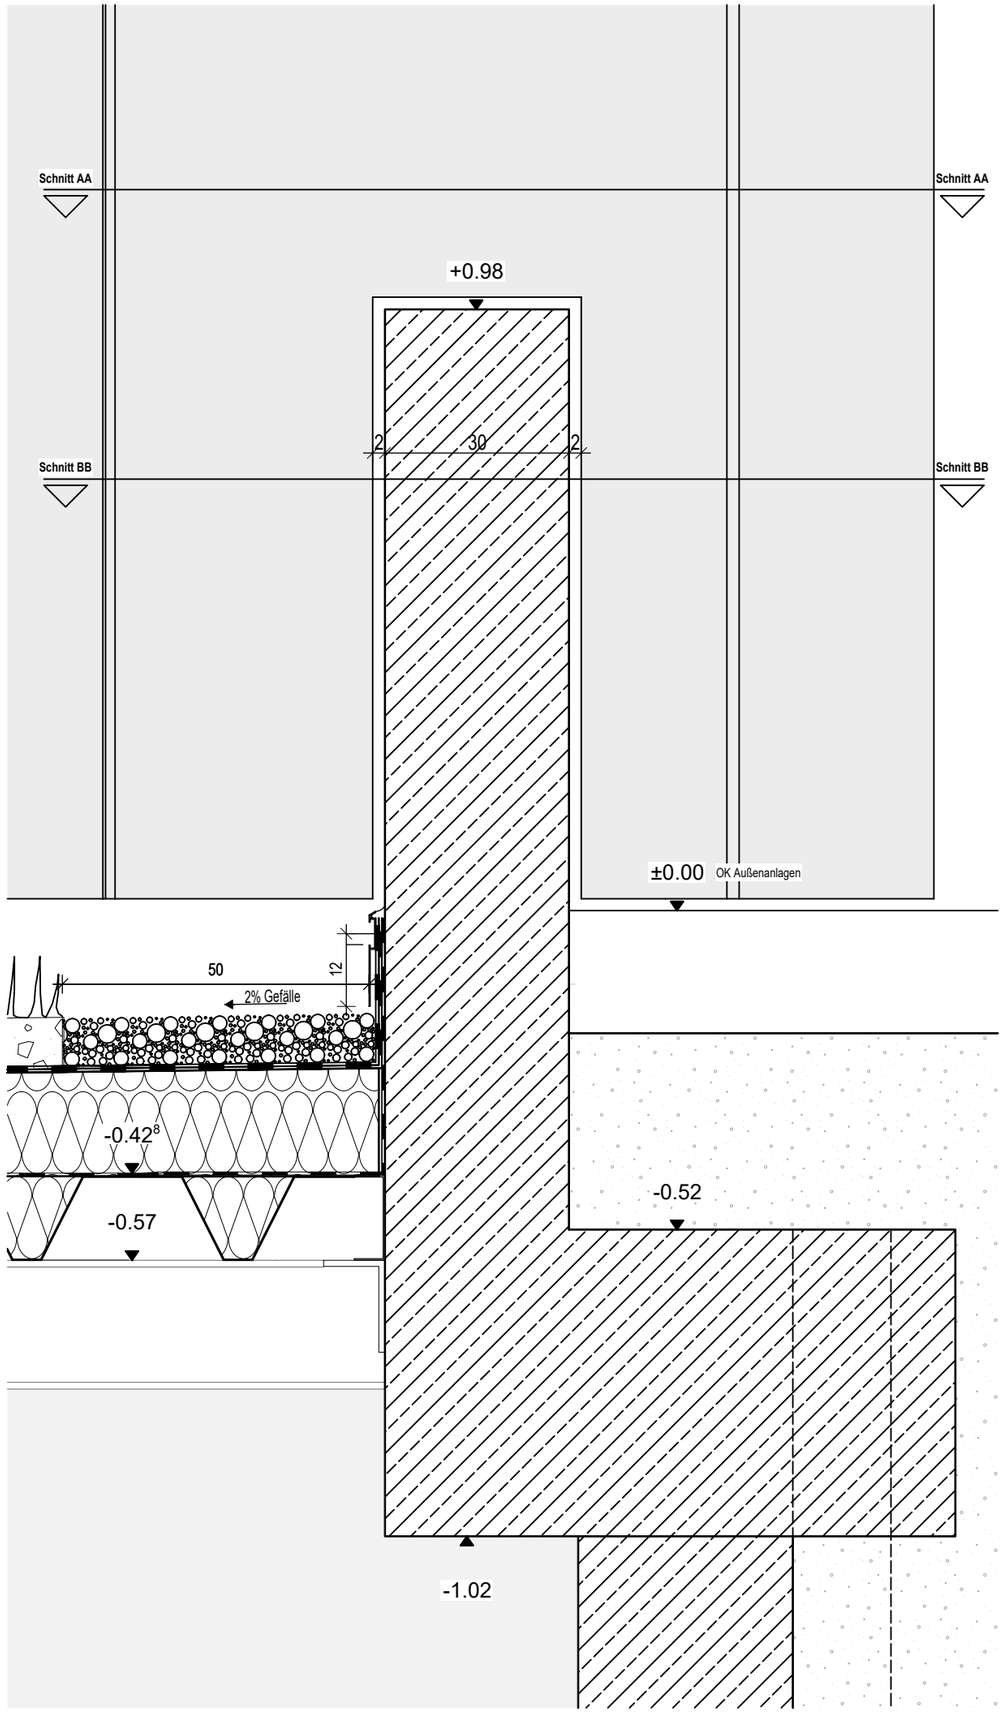

Ansicht Fassade / Schnitt Pfahlkopf

VORABZUG

ÄNDERUNGEN

Phase	Gewerk	Liegenschaft	Gebäude	Plantyp	Inhalt/Ebene	Planfeld	Status/Index
5	300	GEH	A0	DT	1_10	213	P01

INDEX	DATUM	GEZ.	ART DER ÄNDERUNG
01	10.01.23	PMT	Stand Ausschreibung
	10.01.23	HMT	Freigabe
			Ersteller

80041

BAUVORHABEN

KRH KLINIKUM ROBERT KOCH GEHRDEN II

VON-REDEN-STRASSE 1
30989 GEHRDEN
TEL: 05108 / 690
FAX: 05108 / 69 1002

GEH I (A1)
GEH II (A0)
MRT

5 - AUSFÜHRUNGSPLANUNG -

FACHBEREICH: ARCHITEKTUR | PLANTYP: Detail
ERSTELLER: SWECO GMBH | PLANINHALT: D02-213_VHF_Anschluss Bohrpfahlwand
ERSTELL.-DATUM: 10.01.2023 | MASSSTAB: 1:10
INDEX: 01 VOM: 10.01.2023 | BLATTGRÖSSE: A3
PLOT-NR.: 6113
SAP-DOKU. & VERS.:

GEZ.: HMT
GEPR.:
FREIGABE:

BAUHERR
KLINIKUM REGION HANNOVER GMBH
STADIONBRÜCKE 6
30459 HANNOVER
TEL: 0511 / 906 75 70

PROJEKTSTEUERUNG
BOS PROJEKTMANAGEMENT GMBH
BERLINER ALLEE 7
30175 HANNOVER
TEL: 0511 / 957 32 540

GENERALPLANER
SWECO GMBH
FRANKLINSTRASSE 28/29
10587 BERLIN
TEL: 030 / 700 182 - 0

FACHPLANER

Datei-Code: 5-300-GEH-A0-DT-1_10-213-P01_D02-213_VHF_Anschluss Bohrpfahlwand

Allplan 2021