
VERTIKALSCHNITT M1:5

Farbe: Dachrandabdeckungen
weißaluminium, RAL 9006/ Bemust.

Farbe: Fenster- und Türprofile
weißaluminium, RAL 9006/ Bemust.

Farbe: Isopaneele
weißaluminium, RAL 9006/ Bemust.

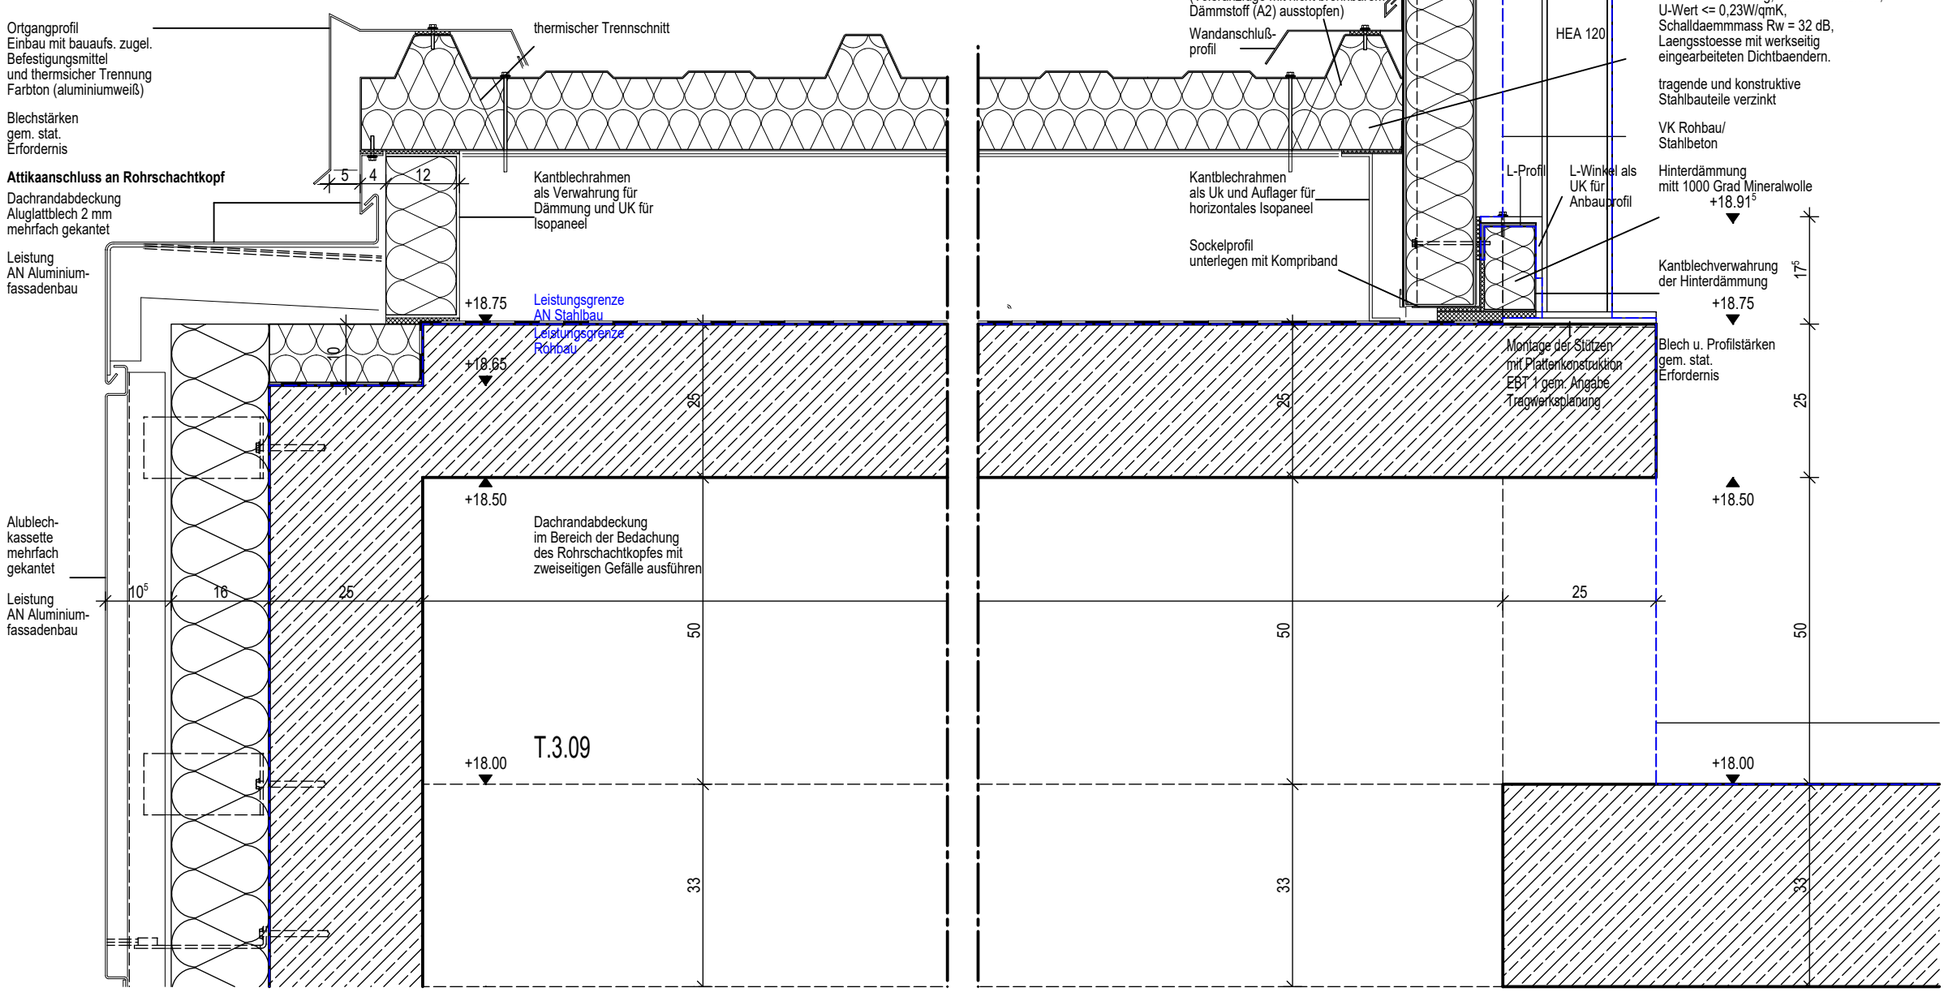

DIN A3 H/B = 297 / 420 mm (0.12m²)

ÄNDERUNGEN

INDEX	DATUM	GEZ.	ART DER ÄNDERUNG
03	25.01.2023	MP	Anonymisierung
02	04.01.2023	FWI	Schnittaustausch Bemaßung
01	27.04.2022	FWI	Index 1
	20.04.2022	FWI	Freigabe
			Ersteller

VORABZUG

Phase	Gewerk	Liegenschaft	Gebäude	Plantyp	Inhalt/Ebene	Planfeld	Status/Index
5	300	GEH	A0	DT	1_10	251	P03

80041

KRH KLINIKUM ROBERT KOCH GEHRDEN TEILNEUBAU GEH II

BAUVORHABEN

KRH KLINIKUM ROBERT KOCH GEHRDEN
VON-REDEN-STRASSE 1
30989 GEHRDEN
TEL: 05108 / 690
FAX: 05108 / 69 1002

5 - AUSFÜHRUNGSPLANUNG -

Detail

GEZ.: FWI
GEPR.:
FREIGABE:

FACHBEREICH:
ERSTELLER:
PLANTYP:
PLANINHALT: D02-251_QS Rohrschachtkopf
ERSTELL.-DATUM: 20.04.2022
INDEX: 03 VOM: 25.01.2023
MASSSTAB: 1:10
BLATTGRÖSSE: A3
PLOT-NR.: 6163
SAP-DOKU. & VERS.:

BAUHERR
KLINIKUM REGION HANNOVER GMBH
STADIONBRÜCKE 6
30459 HANNOVER
TEL: 0511 / 906 75 70

PROJEKTSTEUERUNG
BOS PROJEKTMANAGEMENT GMBH
BERLINER ALLEE 7
30175 HANNOVER
TEL: 0511 / 957 32 540

GENERALPLANER

FACHPLANER

Datei-Code: 5-300-GEH-A0-DT-1_10-251-P03_D02-251_QS Rohrschachtkopf