
Attika schwere Dachkonstruktion
Ebene 4 Außenfassaden

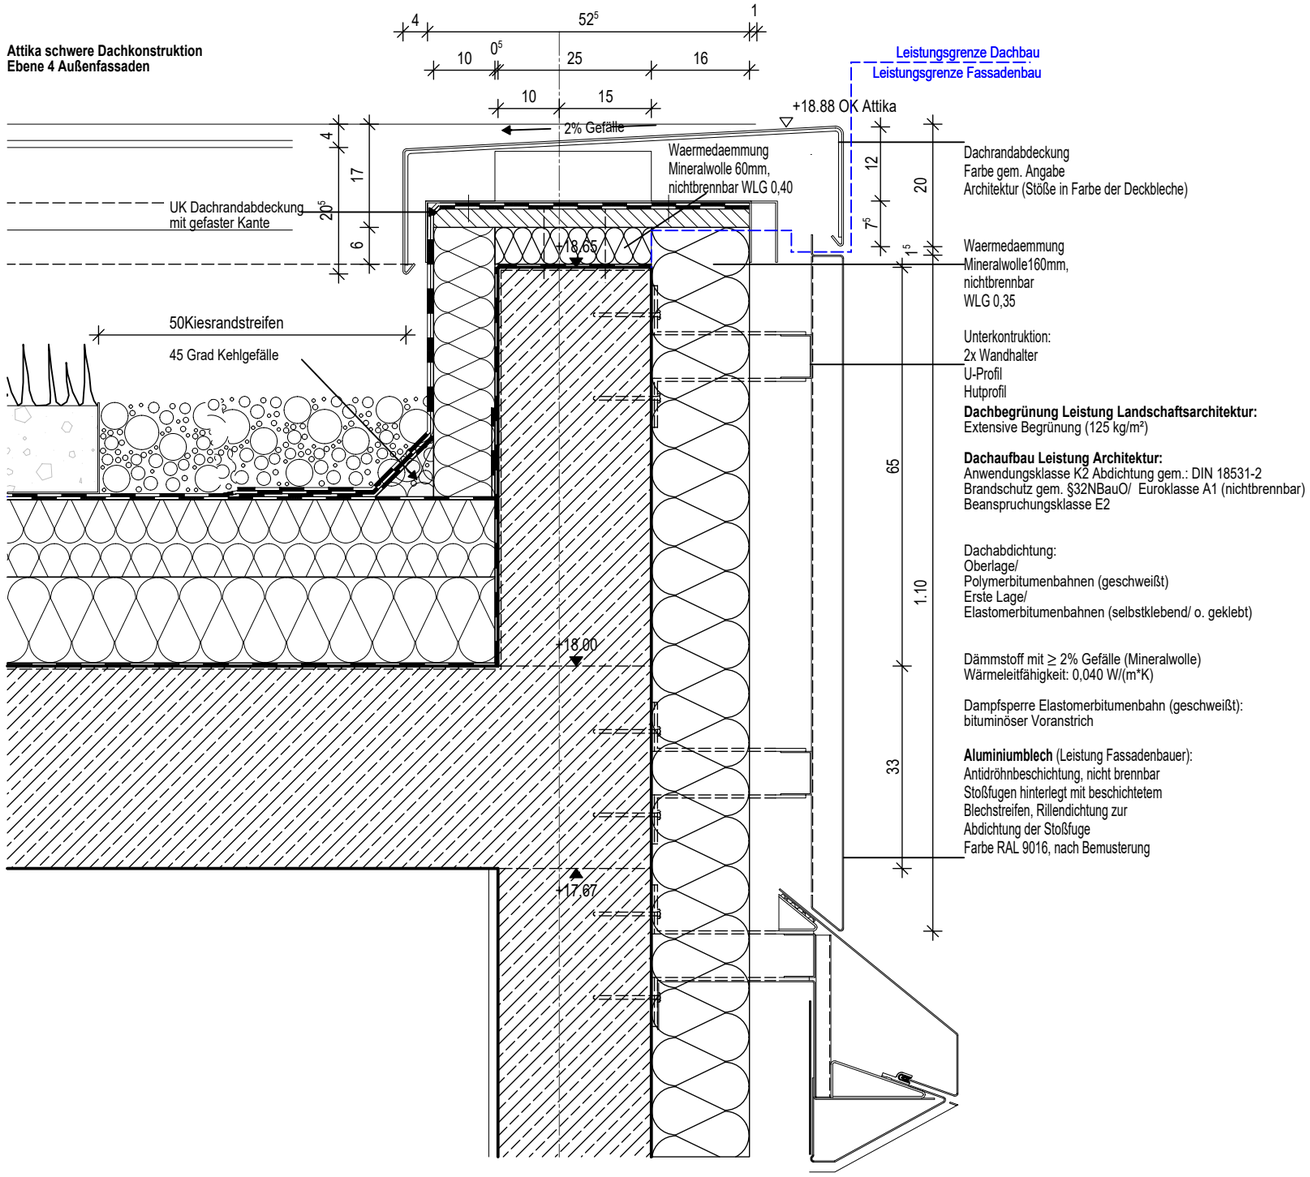

ÄNDERUNGEN

INDEX	DATUM	GEZ.	ART DER ÄNDERUNG
03	27.01.2023	MP	Anpassungen
02	06.01.2023	FWI	Prüfung
01	20.12.2021	FWI	Freigabe
			Ersteller

Vorabzug

Phase	Gewerk	Liegenschaft	Gebäude	Plantyp	Inhalt/Ebene	Planfeld	Status/Index
5	300	GEH	A0	DT	1_10	301	P03

80041

BAUVORHABEN

KRH KLINIKUM ROBERT KOCH GEHRDEN II

VON-REDEN-STRASSE 1
30989 GEHRDEN
TEL: 05108 / 690
FAX: 05108 / 69 1002

5 - AUSFÜHRUNGSPLANUNG -

GEH I (A1) GEH II (A0) MRT

Detail
D03-301_Attika SD Hauptfas.

GEZ.: FWI
GEPR.:
FREIGABE:

FACHBEREICH:	PLANTYP:
ERSTELLER:	PLANINHALT:
ERSTELL.-DATUM: 20.12.2021	MASSSTAB: 1:10
INDEX: 03 VOM: 27.01.2023	BLATTGRÖSSE:
PLOT-NR.: 6201	
SAP-DOKU. & VERS.:	

BAUHERR
KLINIKUM REGION HANNOVER GMBH
STADIONBRÜCKE 6
30459 HANNOVER
TEL: 0511 / 906 75 70

PROJEKTSTEUERUNG
BOS PROJEKTMANAGEMENT GMBH
BERLINER ALLEE 7
30175 HANNOVER
TEL: 0511 / 957 32 540

GENERALPLANER

FACHPLANER

Datei-Code: 5-300-GEH-A0-DT-1_10-301-P03_D03-301_Attika SD Hauptfas.

DIN A3 H/B = 297 / 420 mm (0.12m²)