Notentwässerung schwere Dachkonstruktion
Ebene 4


Dachbegrünung Leistung Landschaftsarchitektur:
Extensive Begrünung (125 kg/m²)


Dachaufbau Leistung Architektur:
Anwendungsklasse K2 Abdichtung gem.: DIN 18531-2
Brandschutz gem. §32NBauO/ Euroklasse A1 (nichtbrennbar)
Beanspruchungsklasse E2

Dachabdichtung:
Oberlage/
Polymerbitumenbahnen (geschweißt)
Erste Lage/
Elastomerbitumenbahnen (selbstklebend/ o. geschweißt)

Dämmstoff mit ≥ 2% Gefälle (Mineralwolle)
Wärmeleitfähigkeit: 0,040 W/(m*K)

Leistung Rohbau:
Dampfsperre Elastomerbitumenbahn (geschweißt):
bituminöser Voranstrich

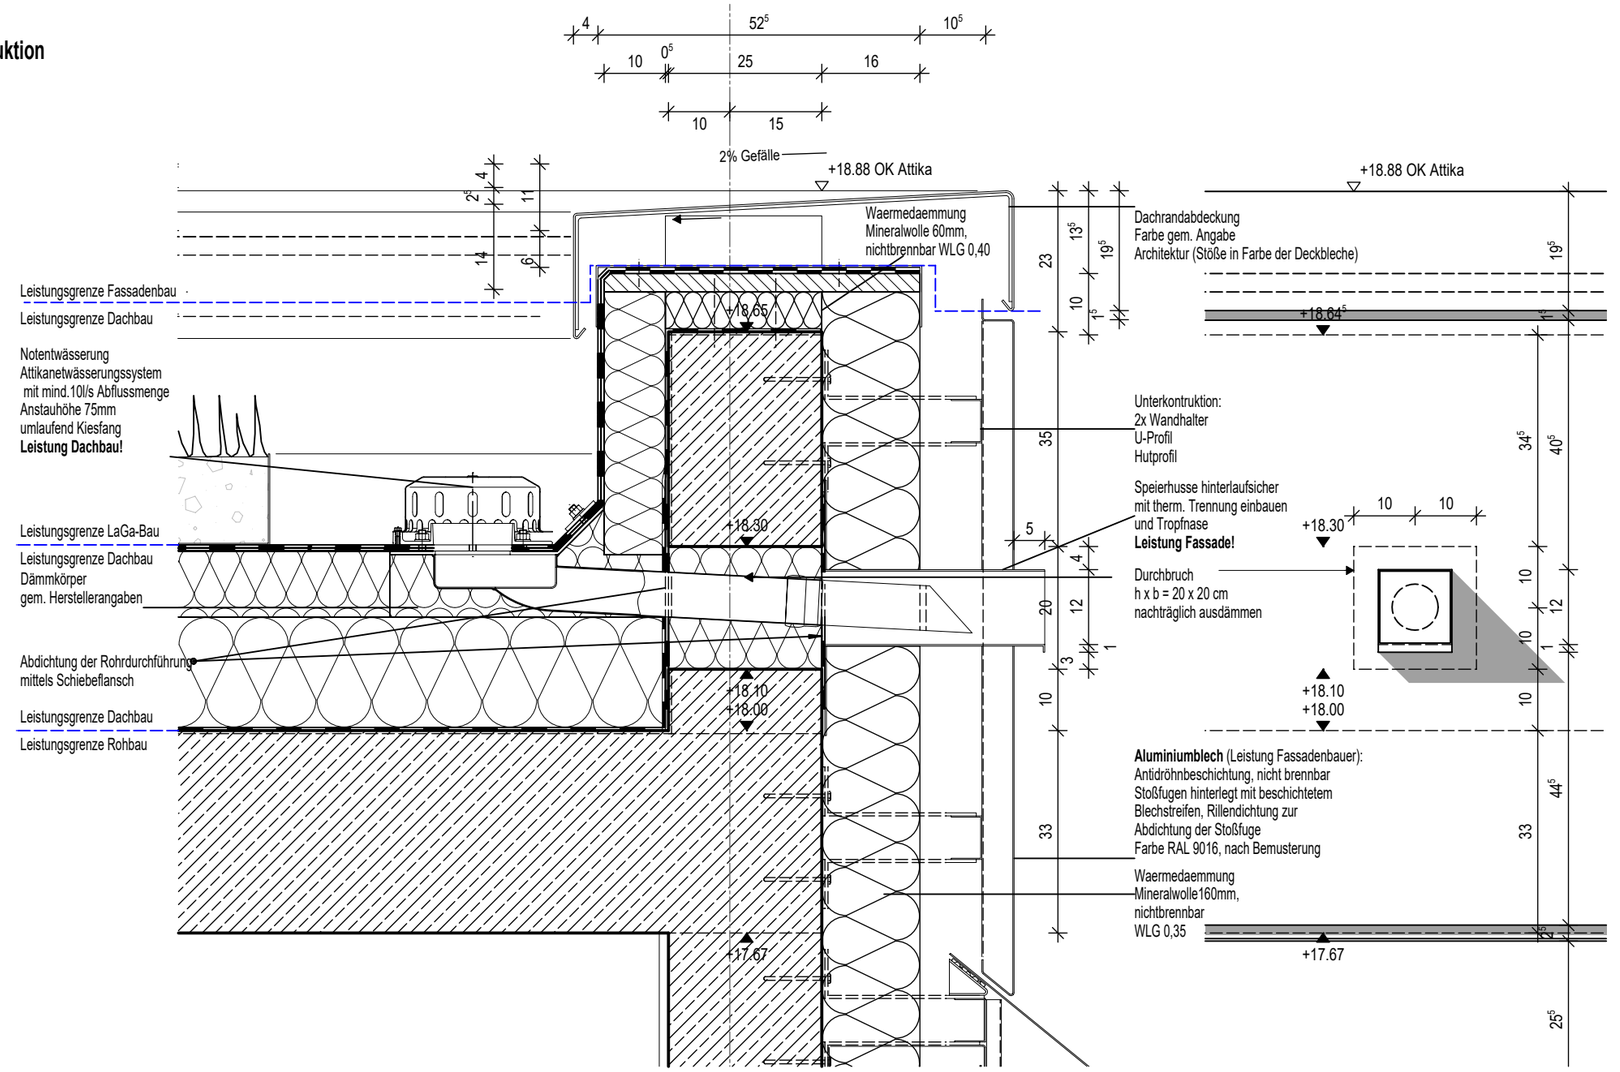

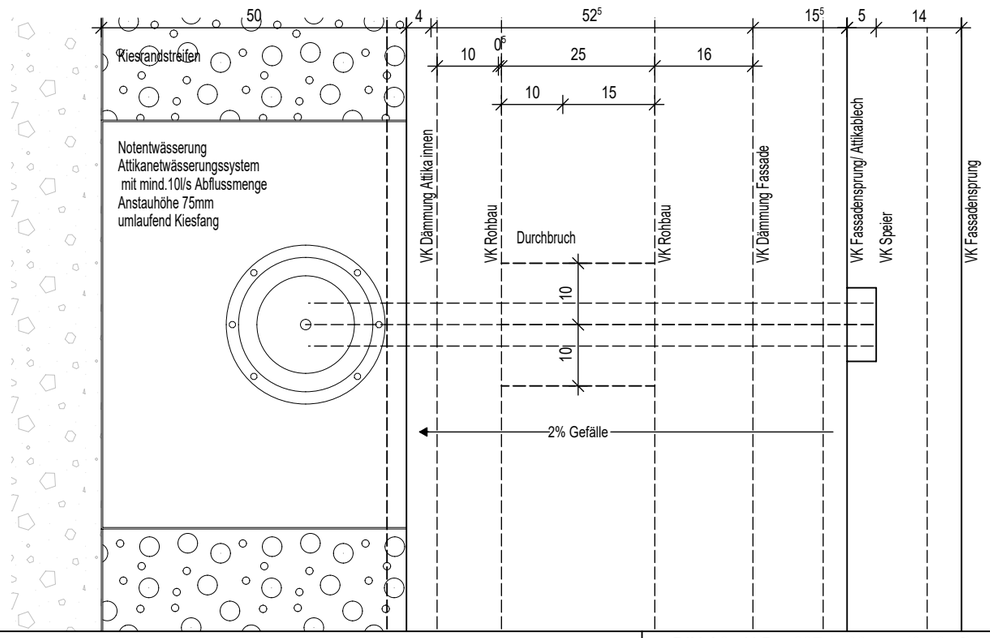

ÄNDERUNGEN

Phase	Gewerk	Liegenschaft	Gebäude	Plantyp	Inhalt/Ebene	Planfeld	Status/Index
5	300	GEH	A0	DT	1_10	304	P03

INDEX	DATUM	
01	09.02.2023	Freigabe
02	06.01.2023	Prüfstand
03	27.01.2023	MP Anpassungen

ART DER ÄNDERUNG
20.12.2021 FWI Ersteller

Vorabzug

80041

BAUVORHABEN

KRH KLINIKUM ROBERT KOCH GEHRDEN
VON-REDEN-STRASSE 1
30989 GEHRDEN
TEL: 05108 / 690
FAX: 05108 / 69 1002

5 - AUSFÜHRUNGSPLANUNG -

PLANTYP: Detail
PLANINHALT: D03-304_ Notentwässerung SD

MASSSTAB: 1:10
BLATTGRÖSSE: A3
PLOT-NR.: 6204
SAP-DOKU. & VERS.:

ERSTELL.-DATUM: 20.12.2021
INDEX: 03 VOM: 27.01.2023

FACHBEREICH: FWI
ERSTELLER:
GEZ.:
GEPR.:
FREIGABE:

BAUHERR: KLINIKUM REGION HANNOVER GMBH, STADIONBRÜCKE 6, 30459 HANNOVER, TEL: 0511 / 906 75 70

PROJEKTSTEUERUNG: BOS PROJEKTMANAGEMENT GMBH, BERLINER ALLEE 7, 30175 HANNOVER, TEL: 0511 / 957 32 540

GENERALPLANER

FACHPLANER

Datei-Code: 5-300-GEH-A0-DT-1_10-304-P03_D03-304_ Notentwässerung SD

DIN A3 H/B = 297 / 420 mm (0.12m²)