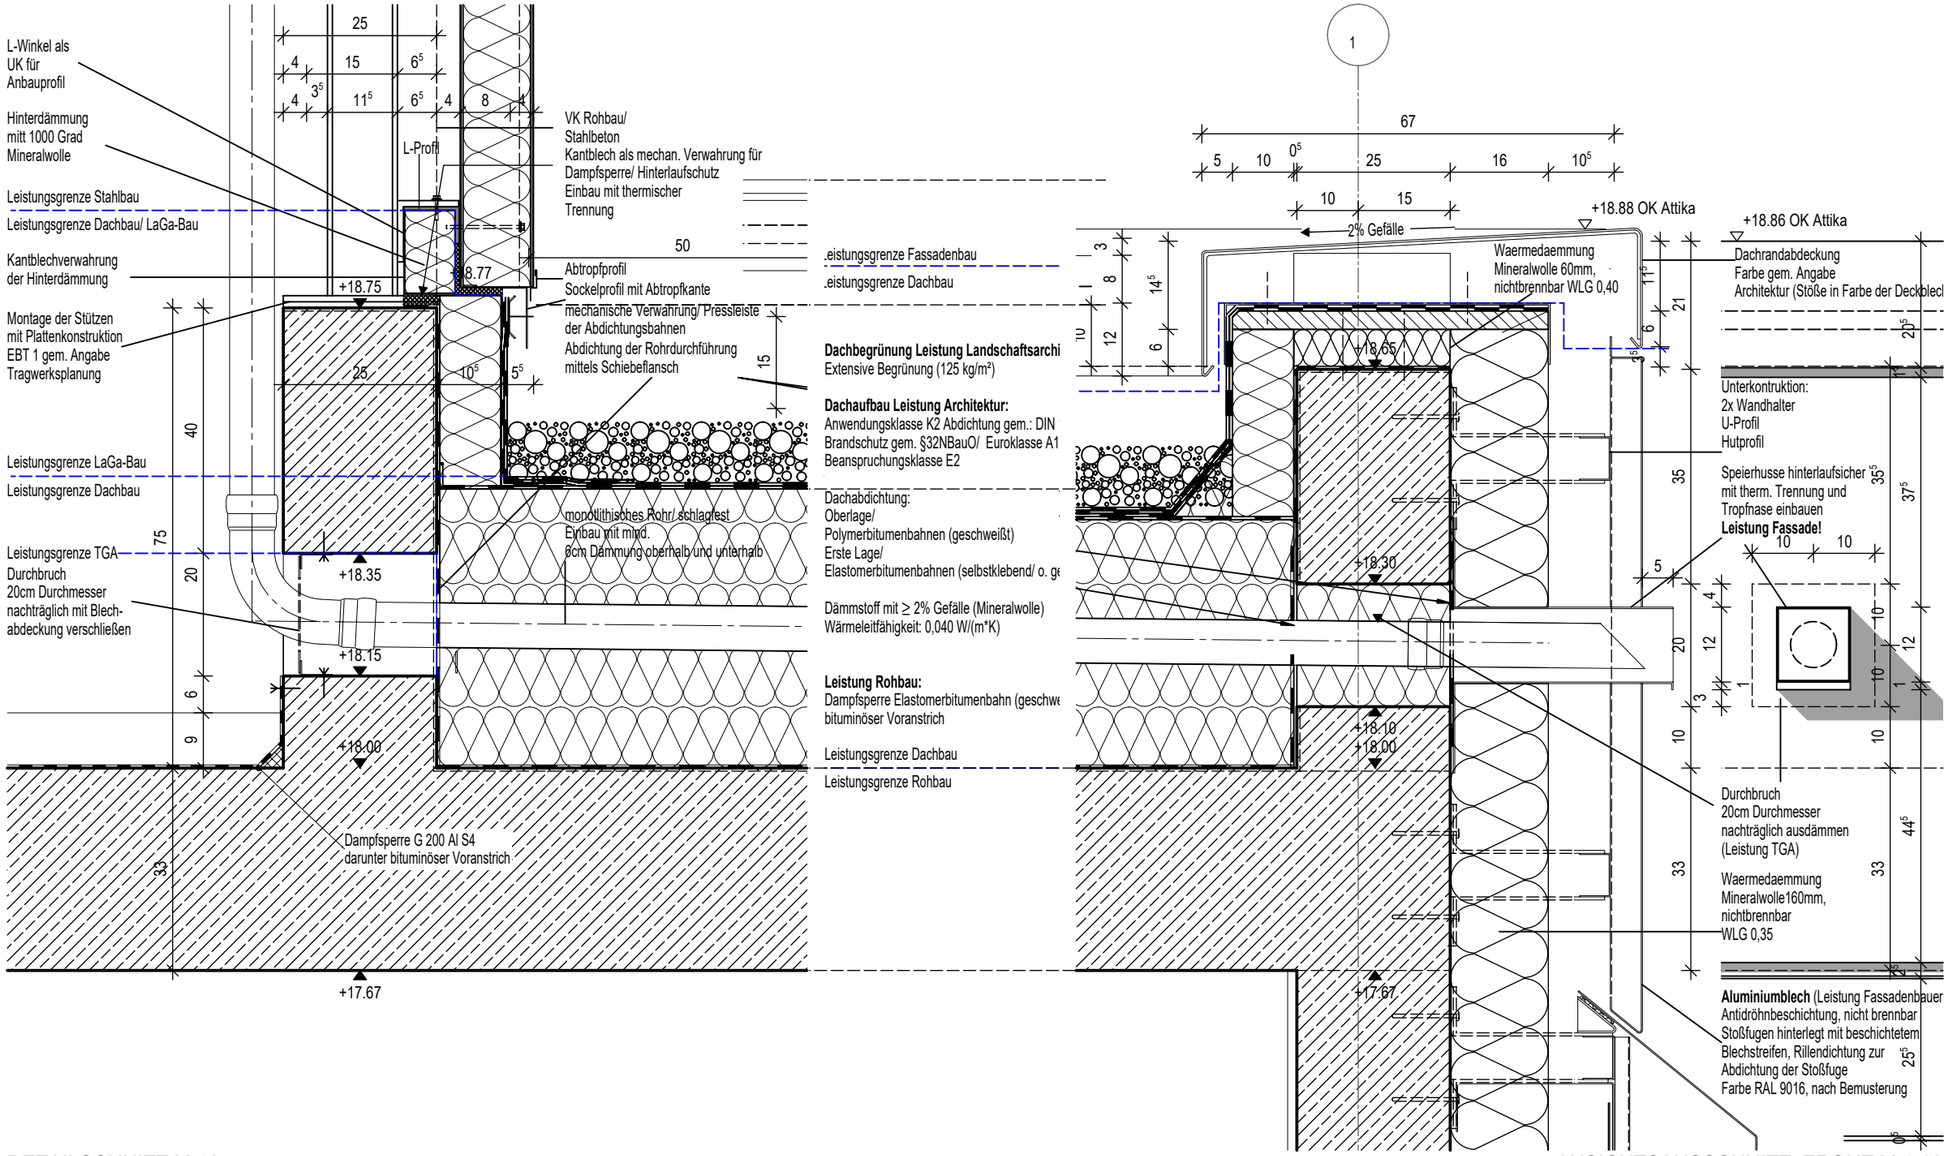


DETAILSCHNITT M:10

ANSICHTSAUSSCHNITT FRONT M 1:10

ÄNDERUNGEN

INDEX	DATUM	GEZ.	ART DER ÄNDERUNG
04	27.01.2023	MP	Anonymisiert
03	06.01.2023	FWI	Prüfung
02	06.06.2022	FWI	Index-Aufstand
01	09.02.2022	FWI	Freigabe
	20.12.2021	FWI	Ersteller

Phase	Gewerk	Liegenschaft	Gebäude	Plantyp	Inhalt/Ebene	Planfeld	Status/Index
5	300	GEH	A0	DT	1_10	305	P04

Vorabzug

80041

BAUVORHABEN

KRH KLINIKUM ROBERT KOCH GEHRDEN

VON-REDEN-STRASSE 1
30989 GEHRDEN
TEL: 05108 / 690
FAX: 05108 / 69 1002

5 - AUSFÜHRUNGSPLANUNG -

Detail
D03-305_ Notentw. LD/SD 1

GEZ.: FWI
GEPR.:
FREIGABE:

FACHBEREICH:
ERSTELLER:
PLANTYP:
PLANINHALT:

ERSTELL.-DATUM: 20.12.2021
INDEX: 04 VOM: 27.01.2023
PLOT-NR.: 6205
SAP-DOKU. & VERS.:

MASSSTAB: 1:10
BLATTGRÖSSE: A3

BAUHERR
KLINIKUM REGION HANNOVER GMBH
STADIONBRÜCKE 6
30459 HANNOVER
TEL: 0511 / 906 75 70

PROJEKTSTEUERUNG
BOS PROJEKTMANAGEMENT GMBH
BERLINER ALLEE 7
30175 HANNOVER
TEL: 0511 / 957 32 540

GENERALPLANER

FACHPLANER

Datei-Code: 5-300-GEH-A0-DT-1_10-305-P04_D03-305_ Notentw. LD/SD 1

DIN A3 H/B = 297 / 420 mm (0.12m²)