



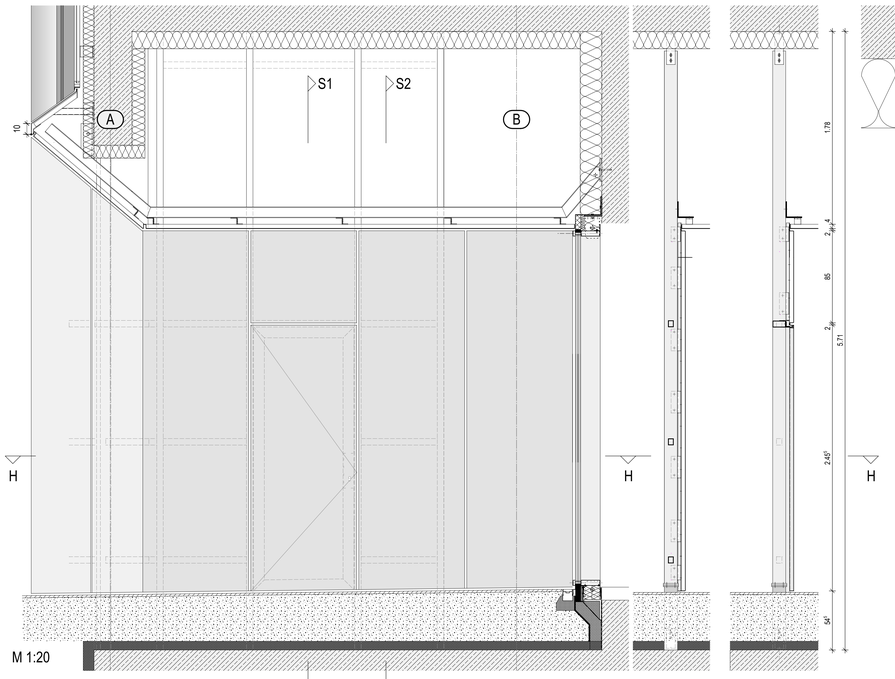


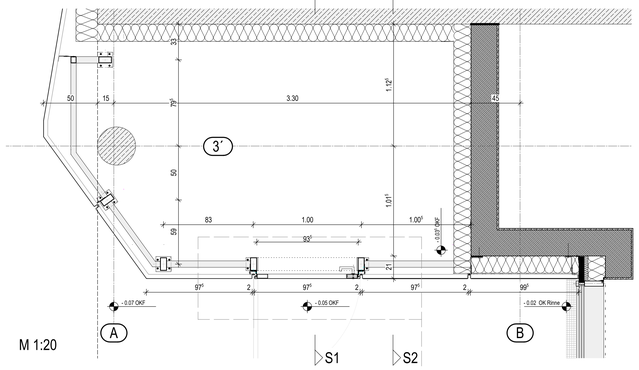

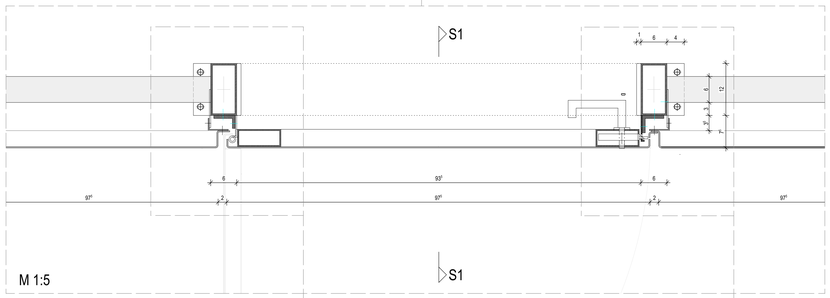

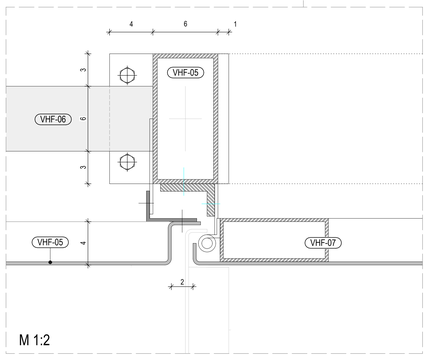


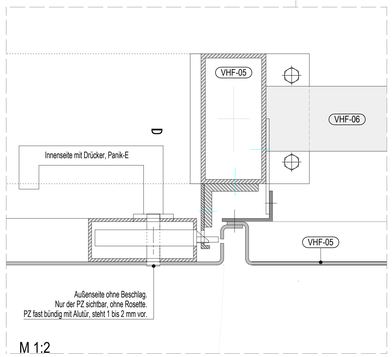



BAUTEILLISTE FASSADE


VORHANGFASSADE (VHF-XX)


- VHF-01 **Mineralische Dämmung** WLG035 (A1)
- VHF-02 **Aluminiumblech** mehrfach gekantet, Antidröhnbeschichtung, nicht brennbar, Farbe RAL 9016, nach Bemusterung
- VHF-03 **Unterkonstruktion**, Blechlaschen und L-Profil vertikal
- VHF-04 **VA2-Stahl Hohlprofil** 120/60/4 mit Kopfplatte
- VHF-05 **Stahl Hohlprofil** 120/60/4, feuerverzinkt mit Kopfplatte
- VHF-06 **Stahl Hohlprofil**, horizontal
- VHF-07 **Aluminiumblechtür** in Optik der Fassadenbleche als Tapetentür; Einsteckschloss: Bedienung der Tür NUR über PZ (ohne Rosetten) Drücker innen, außen nichts nur PZ sichtbar. Öffnungsbegrenzung bei 90°.

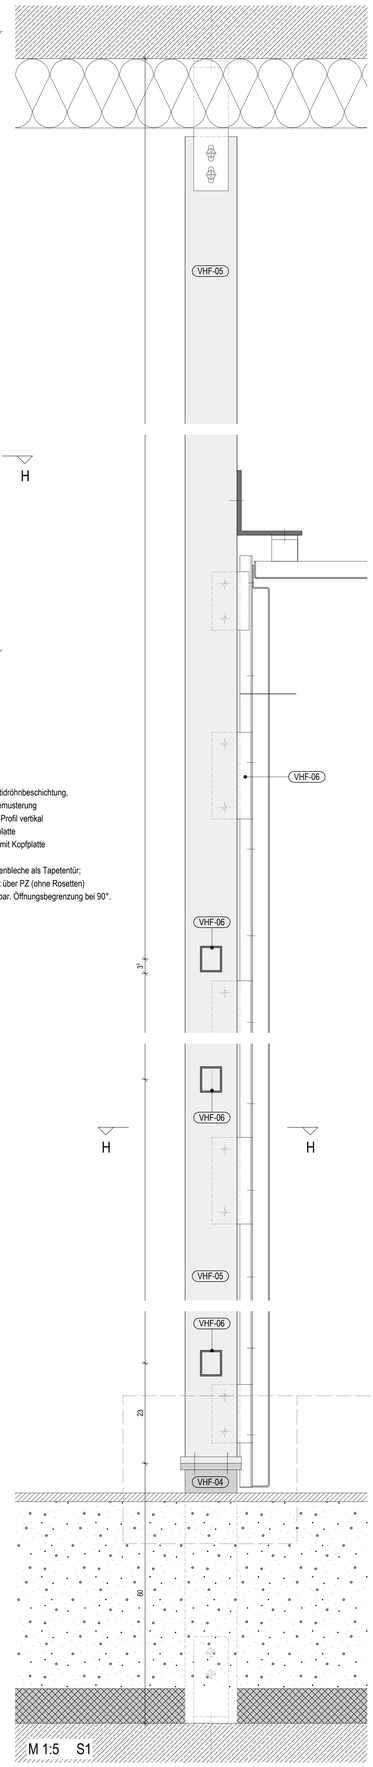

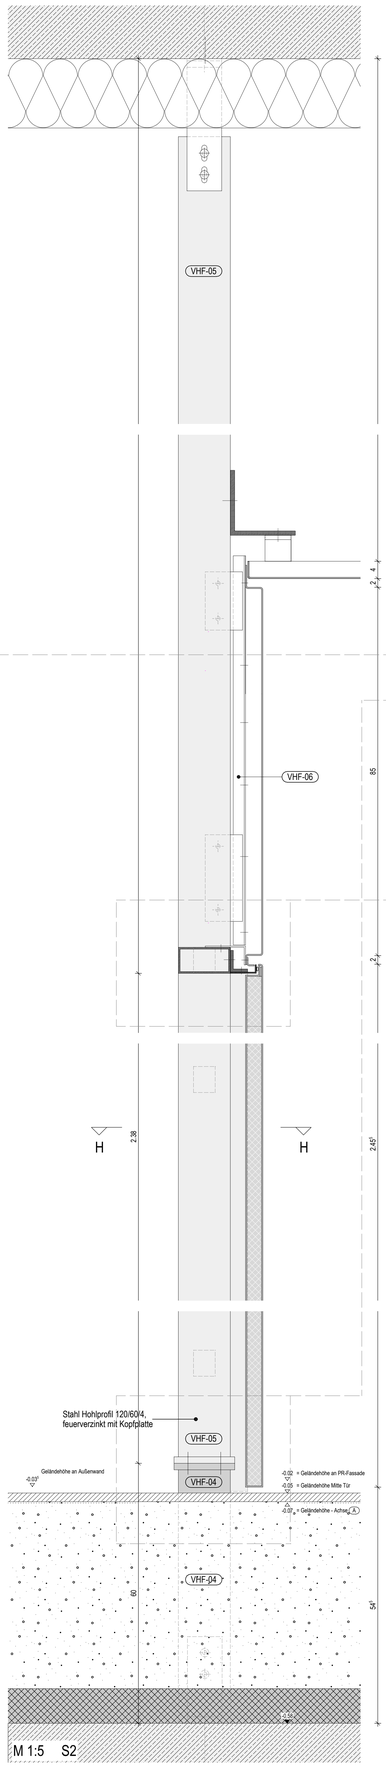

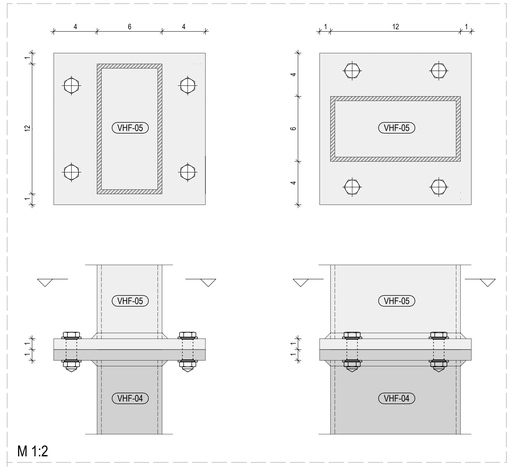

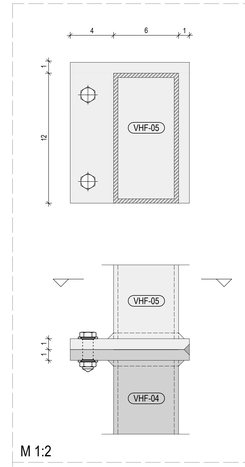

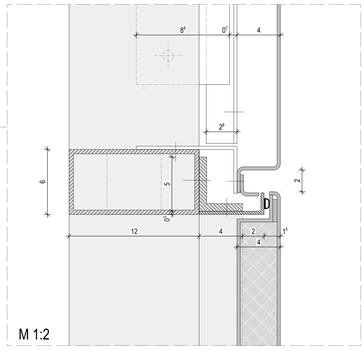


INDEX	DATUM	GEZ.	ART DER ÄNDERUNG
03	03.03.2023	MP	Anonymisiert
02	02.03.2023	MP	Torblatt aus Hohlprofilen
01	24.01.2023	MP	Anonymisiert
	20.01.2023	MP	Freigabe
			Ersteller

Änderungen

Phase HOAI	Planungs-bereich	Lagen-schaft	Gebäude	Plantyp	Planinhalt/ Ebene	Planfeld	Index/ Status	
5	300	GEH	A0	DT	1_2	209	P03	D02-209_VHF - Stuhllager 03

KRH Klinikum Robert Koch Gehrden

Von-Reden-Straße 1
30989 Gehrden

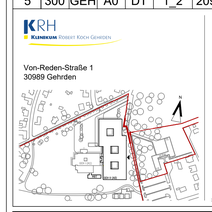

FREIGABE NUTZER

BAUHERR
KRH Klinikum Region Hannover
KLINIKUM REGION HANNOVER GMBH
STADIONBRÜCKE 6
30459 HANNOVER
TEL.: 0511/ 906 75 70
FAX.: 0511/ 906 75 79
MAIL: neubau@lum.de
FREIGABE BAUHERR

PROJEKTSTEUERUNG
BOS Projektmanagement GmbH
BOS PROJEKTMANAGEMENT GMBH
BERLINER ALLEE 7
30175 HANNOVER
TEL.: 0511/ 957 32 350
FAX.: 0511/ 957 32 359
MAIL: zentrale@bos-pm.de

GENERALPLANUNG
FREIGABE PLANUNG

Vorabzug

KRH Klinikum Robert Koch Gehrden Teilneubau GEH II
80041

Architektur

FACHBEREICH	ERSTELLER	FREIGABE
Detail	D02-209_VHF - Stuhllager	6109
PLANTYP	PLANINHALT	PLOT NR.

5 -AUSFÜHRUNGSPLANUNG-

Datum: 20.01.2023
Plan-Index: 03 vom 03.03.2023
SAP-Doku.+Version:

Maßstab: 1:2
Blattgröße: A0

gez.: MP
gepr.:

Datei-Code: 5-300-GEH - A0 - DT - 1_2 - 209 - P 03, D02-209_VHF - Stuhllager

H/B = 841 / 1189 (1.00m²)