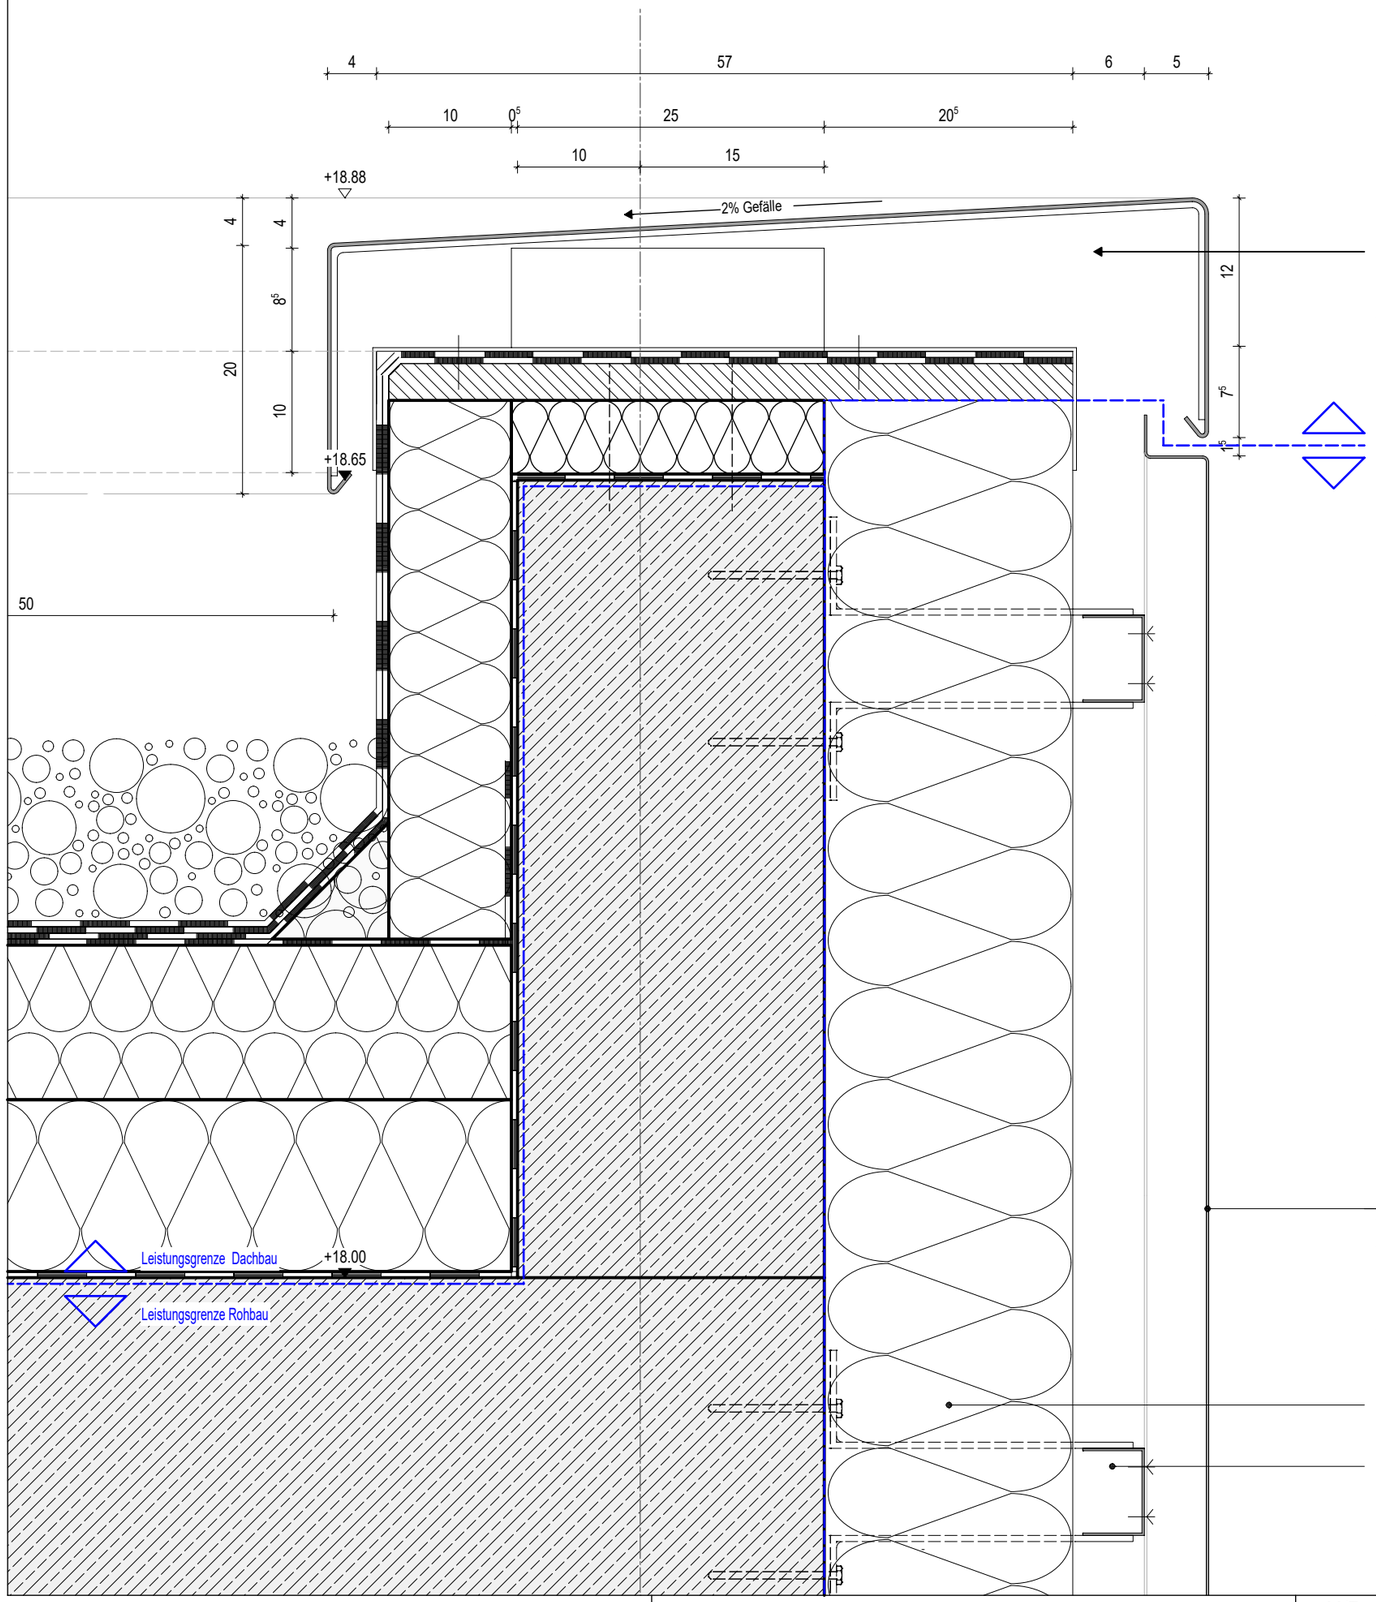


Dachrandabdeckung
Farbe gem. Angabe
Architektur (Stöße in Farbe der Deckbleche)

Leistungsgrenze Dachbau

+18.67

Leistungsgrenze Fassadenbau

Dachbegrünung Leistung Landschaftsarchitektur:
Extensive Begrünung (125 kg/m²)

Dachaufbau Leistung Architektur:
Anwendungsklasse K2 Abdichtung gem.: DIN 18531-2
Brandschutz gem. §32NBauO/ Euroklasse A1 (nichtbrennbar)
Beanspruchungsklasse E2

Dachabdichtung:
Oberlage/
Polymerbitumenbahnen (geschweißt)
Erste Lage/
Elastomerbitumenbahnen (selbstklebend o. geschweißt)
Dämmstoff mit ≥ 2% Gefälle (Mineralwolle)
Wärmeleitfähigkeit: 0,040 W/(m*K)
Dampfsperre Elastomerbitumenbahn (kaltselbstklebend):

Dampfsperre (geschweißt):
bituminöser Voranstrich

Aluminiumblech (Leistung Fassadenbauer):
Antidröhnbeschichtung, nicht brennbar
Stoßfugen hinterlegt mit beschichtetem
Blechstreifen, Rillendichtung zur
Abdichtung der Stoßfuge
Farbe RAL 9016, nach Bemusterung

Dämmung: Mineralwolle

Unterkontruktion:
2x Wandhalter
U-Profil
Hutprofil

ÄNDERUNGEN

INDEX	DATUM	GEZ.	ART DER ÄNDERUNG
02	03.01.2023	MP	Stand zur Ausschreibung
01	10.11.2022	MP	Planungsstand Ausschreibung 10.11.2022
	30.06.2022	?	Ersteller

Vorabzug

Phase	Gewerk	Liegenschaft	Gebäude	Plantyp	Inhalt/Ebene	Planfeld	Status/Index
5	300	GEH	A0	DT	1_5	202	P02

80041

KRH KLINIKUM ROBERT KOCH GEHRDEN TEILNEUBAU GEH II

BAUVORHABEN

5 - AUSFÜHRUNGSPLANUNG -

FACHBEREICH: ARCHITEKTUR	PLANTYP: Detail	GEZ.: ?	
ERSTELLER: SWECO GMBH	PLANINHALT: D02:202_VHF_VS - Anschluss VHF-Attika	GEPR.:	
ERSTELL.-DATUM: 30.06.2022	MASSSTAB: 1:5	FREIGABE:	
INDEX: 02 VOM: 03.01.2023	BLATTGRÖSSE: A3		
PLOT-NR.: 6102			
SAP-DOKU. & VERS.:			

BAUHERR
KLINIKUM REGION HANNOVER GMBH
STADIONBRÜCKE 6
30459 HANNOVER
TEL: 0511 / 906 75 70

PROJEKTSTEUERUNG
BOS PROJEKTMANAGEMENT GMBH
BERLINER ALLEE 7
30175 HANNOVER
TEL: 0511 / 957 32 540

GENERALPLANER
SWECO GMBH
FRANKLINSTRASSE 28/29
10587 BERLIN
TEL: 030 / 700 182 - 0

FACHPLANER

Datei-Code: 5-300-GEH-A0-DT-1_5 -202-P02_D02-202_VHF_VS - Anschluss VHF-Attika

H/B = 297 / 420 (0.12m²)

Allplan 2021