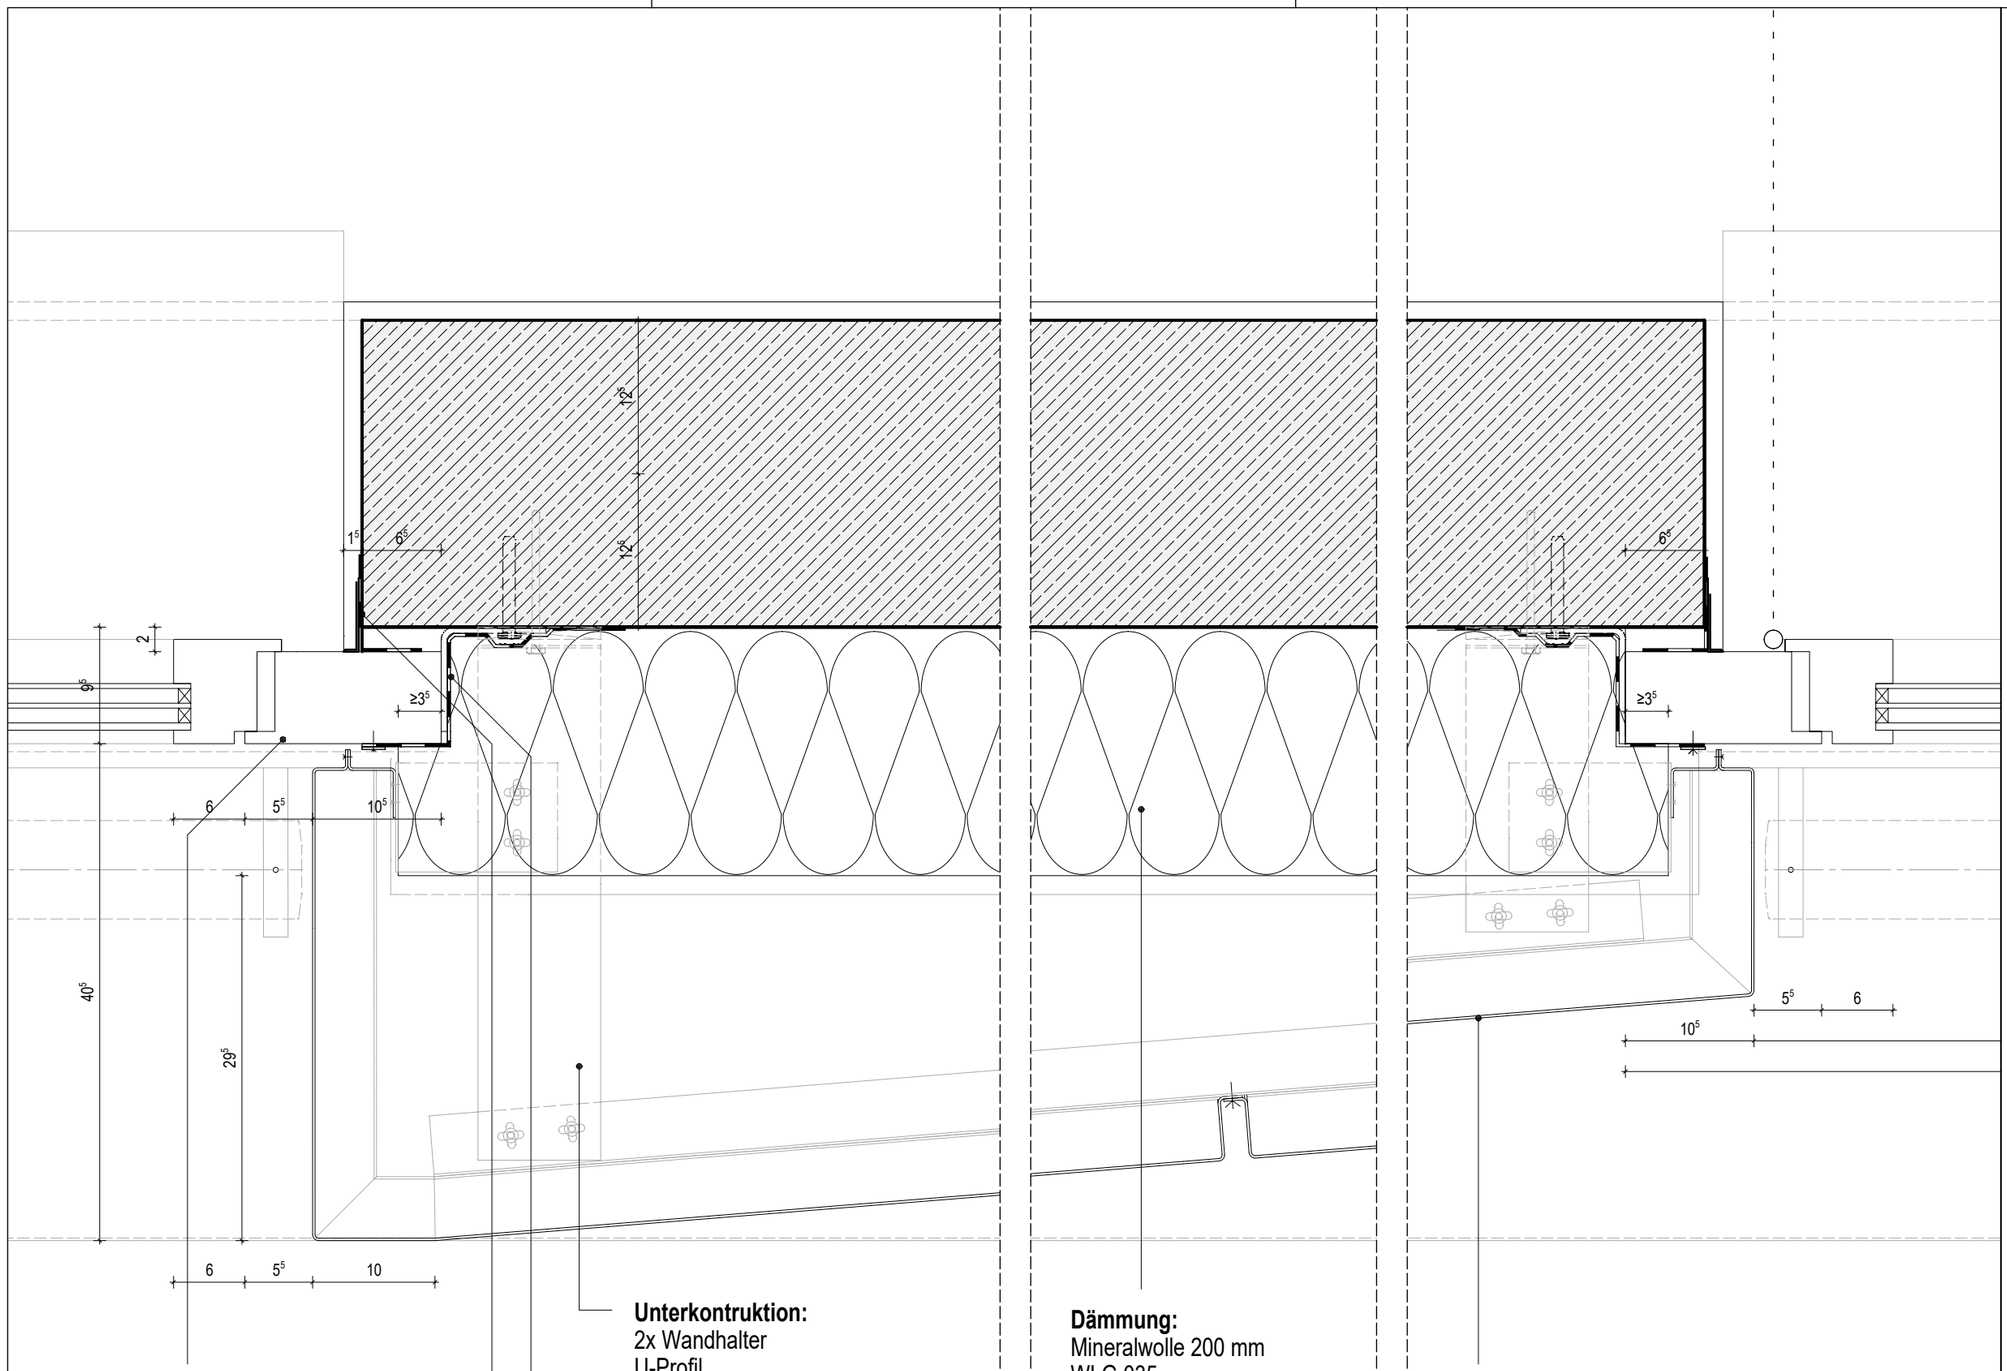


Fensterrahmen (Lstg. Fensterbauer):
Aluminium, Rohrrahmen (Profilrahmen)
Anthrazitgrau, DB 703, nach Bemusterung
Wärmedämmglas 3-fach,
Ug = 0,7 W/(m²K)
Uw =1.000 W/m²K
Res. Schalldämmmaß R´w
gem. Nachweis Bauakustik

Unterkontruktion:
2x Wandhalter
U-Profil
Hutprofil

dampfdiffusionsoffene Dichtungsfolie
überputzbar!

dampfdiffusionshemmende Dichtungsfolie, überputzbar!

Dämmung:
Mineralwolle 200 mm
WLG 035

Aluminiumblech (Leistung Fassadenbauer):
Antidröhnbeschichtung, nicht brennbar
Stoßfugen hinterlegt mit beschichtetem Blechstreifen, Rillendichtung zur Abdichtung der Stoßfuge
Farbe RAL 9016, nach Bemusterung

ÄNDERUNGEN

INDEX	DATUM	GEZ.	ART DER ÄNDERUNG
03	03.01.2023	MP	Stand Ausschreibung
02	10.11.2022	MP	Planungsstand Ausschreibung 10.11.2022
01	02.02.2022	UBR	Arbeitsstand
		?	Freigabe
	30.06.2022	?	Ersteller

Vorabzug

80041

BAUVORHABEN

KRH KLINIKUM ROBERT KOCH GEHRDEN
VON-REDEN-STRASSE 1
30989 GEHRDEN
TEL: 05108 / 690
FAX: 05108 / 69 1002

5 - AUSFÜHRUNGSPLANUNG -

FACHBEREICH: ARCHITEKTUR | PLANTYP: Detail
ERSTELLER: SWECO GMBH | PLANINHALT: D02-210_VHF_HS - Fenst-Blech-Fenst
ERSTELL.-DATUM: 30.06.2022 | MASSSTAB: 1:5
INDEX: 03 VOM: 03.01.2023 | BLATTGRÖSSE: A3
PLOT-NR.: 6110
SAP-DOKU. & VERS.:

Phase	Gewerk	Liegenschaft	Gebäude	Plantyp	Inhalt/Ebene	Planfeld	Status/Index
5	300	GEH	A0	DT	1_5	210	P03

BAUHERR: KLINIKUM REGION HANNOVER GMBH, STADIONBRÜCKE 6, 30459 HANNOVER, TEL: 0511 / 906 75 70
PROJEKTSTEUERUNG: BOS PROJEKTMANAGEMENT GMBH, BERLINER ALLEE 7, 30175 HANNOVER, TEL: 0511 / 957 32 540
GENERALPLANER: SWECO GMBH, FRANKLINSTRASSE 28/29, 10587 BERLIN, TEL: 030 / 700 182 - 0
FACHPLANER:

Datei-Code: 5-300-GEH-A0-DT-1_5 -210-P03_D02-210_VHF_HS - Fenst-Blech-Fenst

Allplan 2021