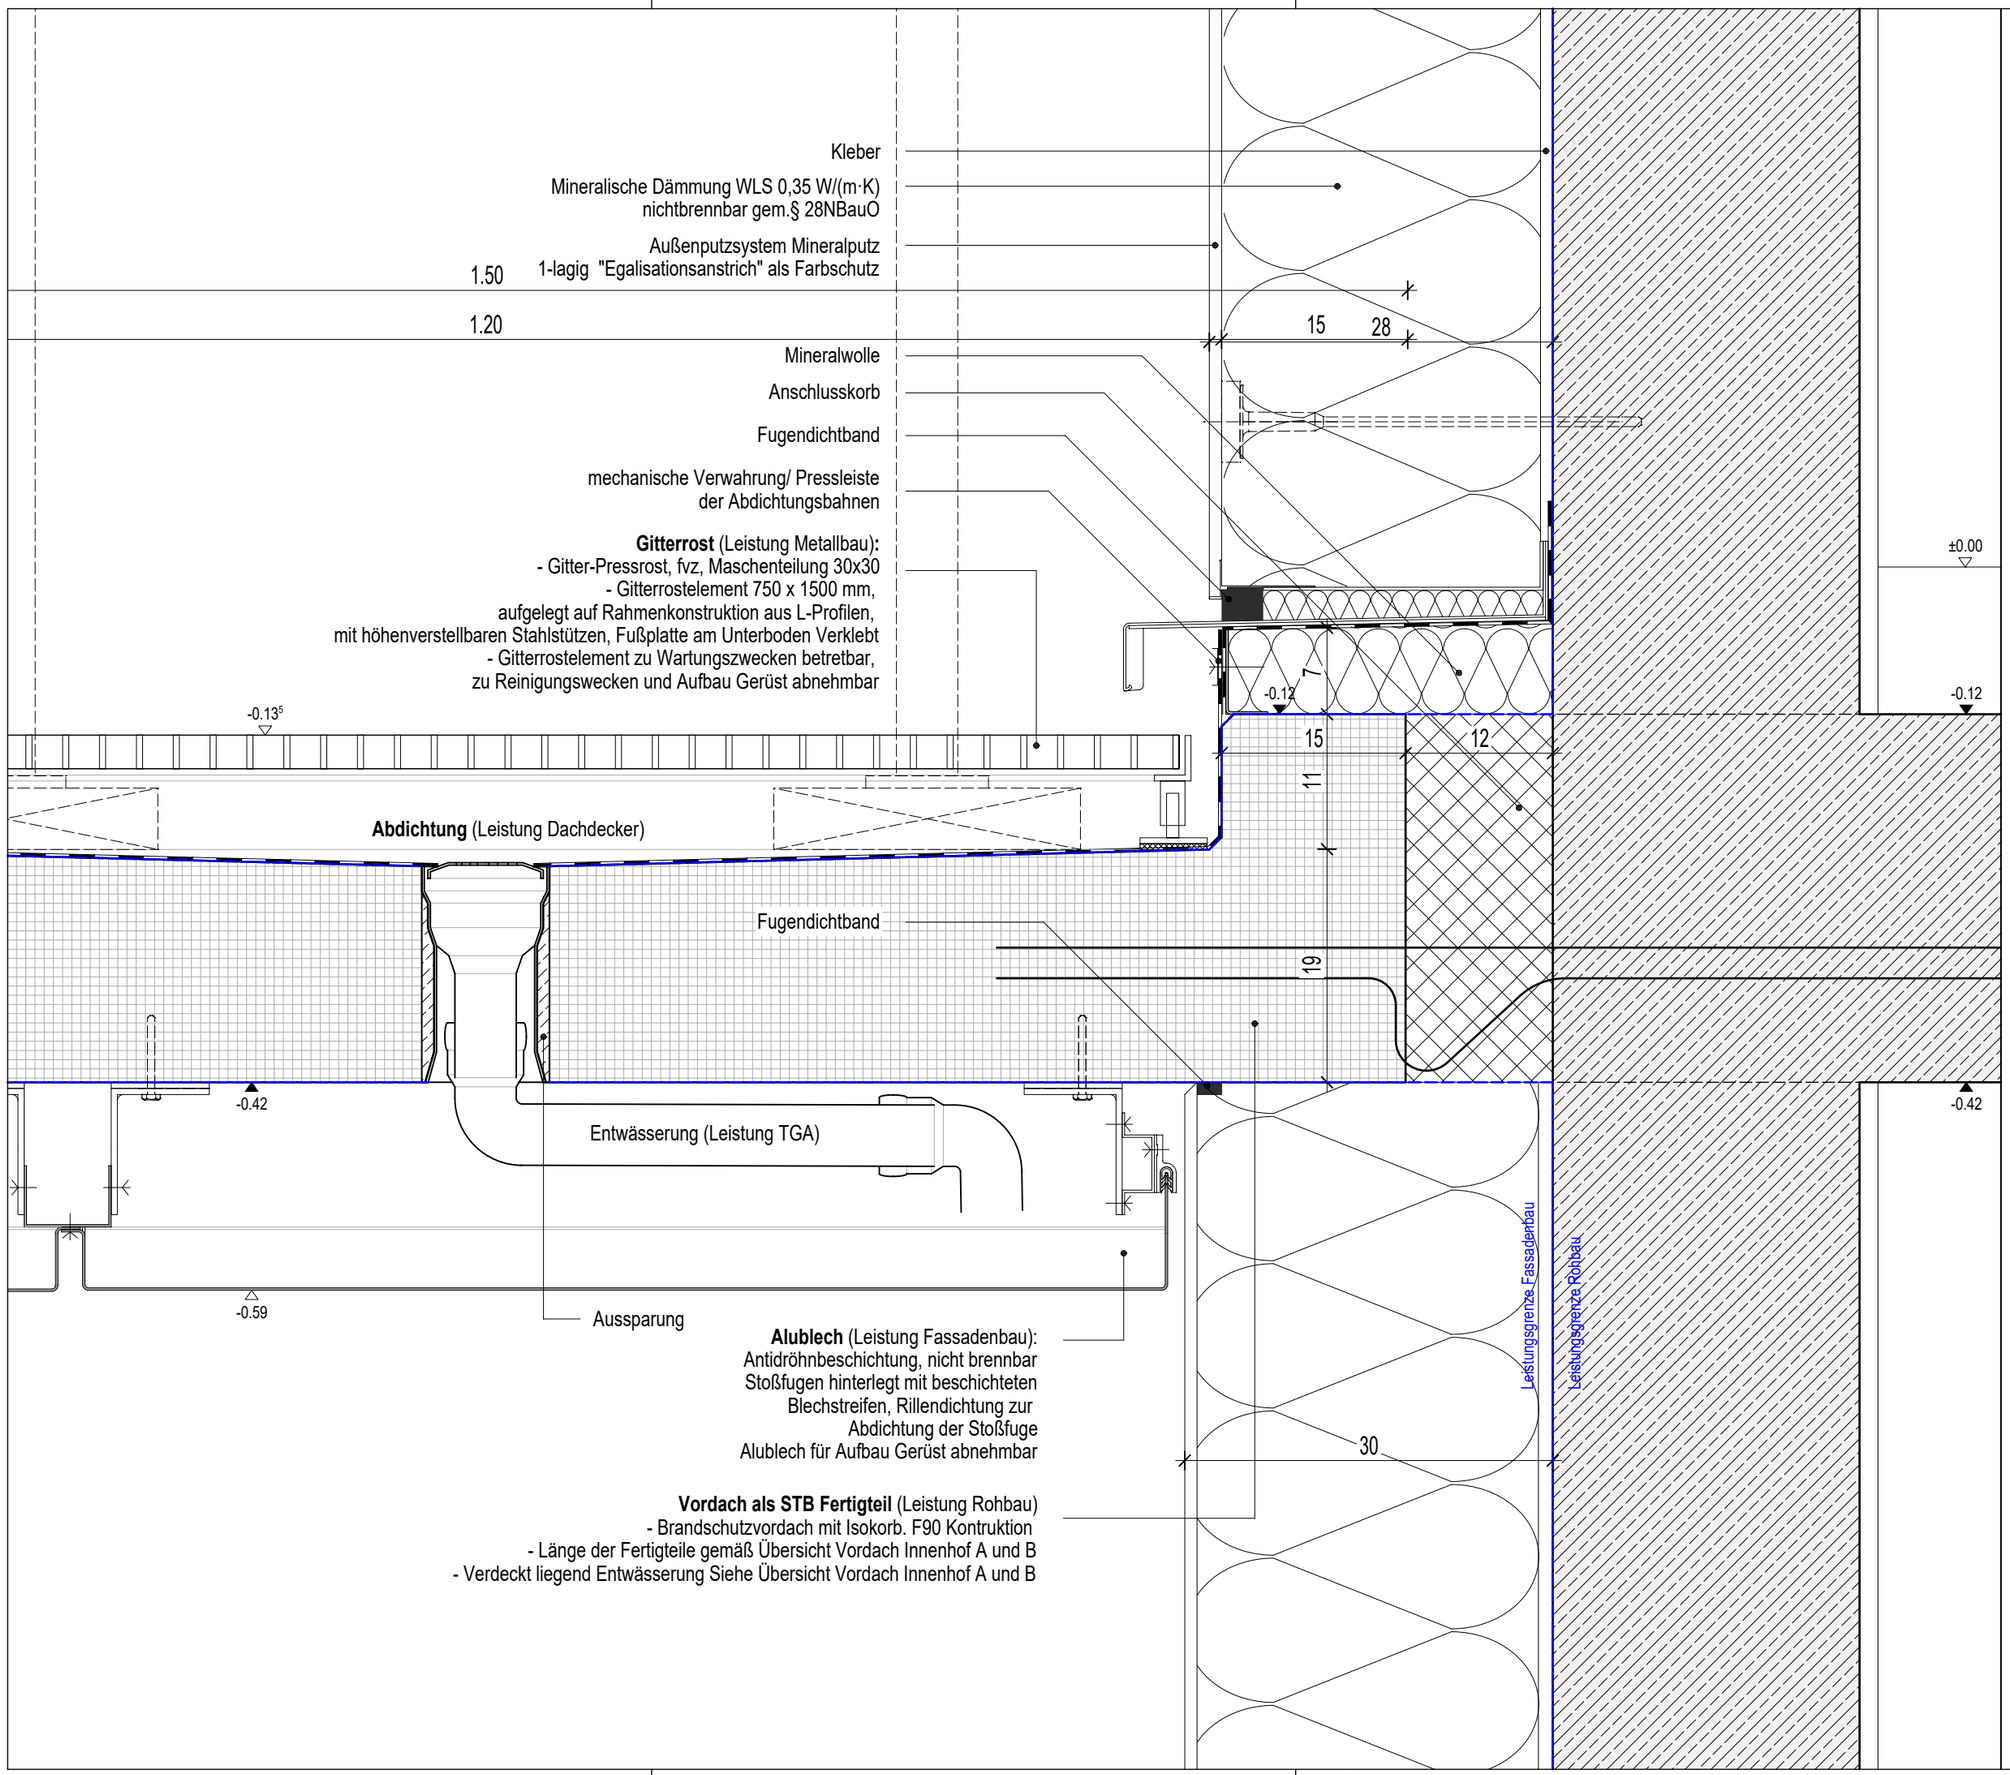


Vorabzug

ÄNDERUNGEN

Phase	Gewerk	Liegenschaft	Gebäude	Plantyp	Inhalt/Ebene	Planfeld	Status/Index
5	300	GEH	A0	DT	1_5	216	P02

INDEX	DATUM	GEZ.	ART DER ÄNDERUNG
	06.07.2022	?	Ersteller
01	03.01.2023	HMT	Stand Ausschreibung
02	24.01.2023	HMT	Abgestimmt

80041

BAUVORHABEN

KRH KLINIKUM ROBERT KOCH GEHRDEN TEILNEUBAU GEH II

VON-REDEN-STRASSE 1
30989 GEHRDEN
TEL: 05108 / 690
FAX: 05108 / 69 1002

- AUSFÜHRUNGSPLANUNG -

5

FACHBEREICH:
ERSTELLER:

PLANTYP: Detail
PLANINHALT: D02-216_WDVS_VS - BS-Vordach

GEZ.: ?
GEPR.:

ERSTELL.-DATUM: 06.07.2022
INDEX: 02 VOM: 24.01.2023

MASSSTAB: 1:5
BLATTGRÖSSE: A3

PLOT-NR.: 6116
SAP-DOKU. & VERS.:

FREIGABE:

BAUHERR
KLINIKUM REGION HANNOVER GMBH
STADIONBRÜCKE 6
30459 HANNOVER
TEL: 0511 / 906 75 70

PROJEKTSTEUERUNG
BOS PROJEKTMANAGEMENT GMBH
BERLINER ALLEE 7
30175 HANNOVER
TEL: 0511 / 957 32 540

GENERALPLANER

FACHPLANER

Datei-Code: 5-300-GEH-A0-DT-1_5 -216-P02_D02-216_WDVS_VS - BS-Vordach

H/B = 297 / 420 (0.12m²)

Allplan 2021