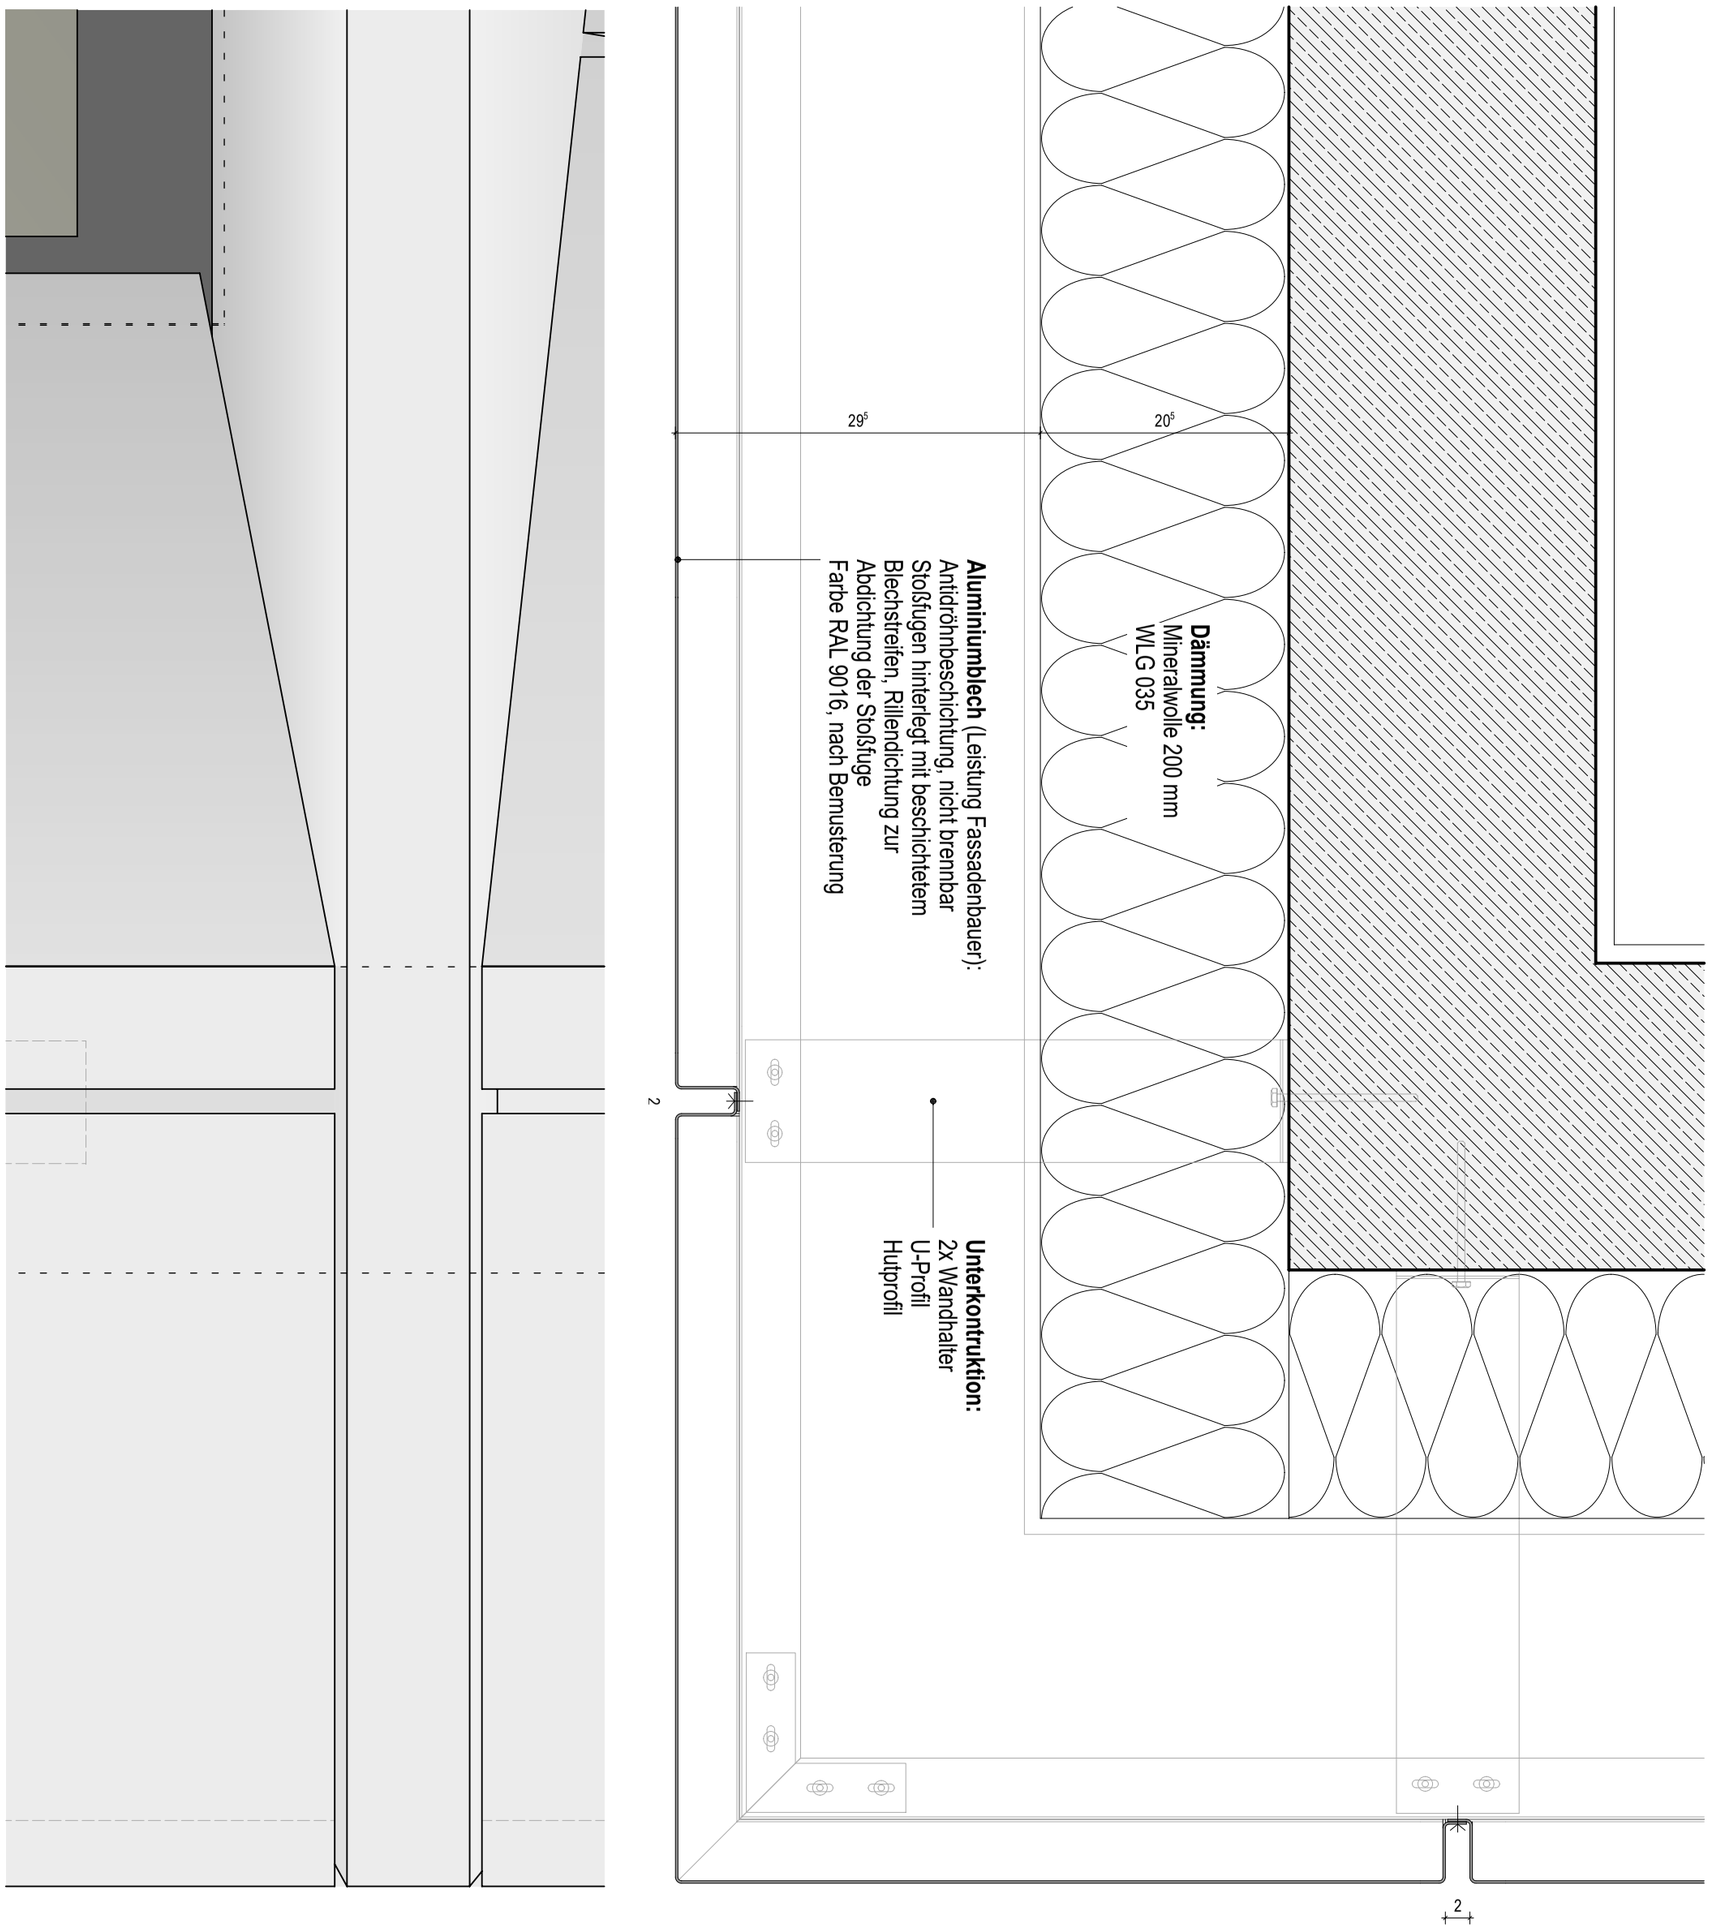


BAUHERR	KLINIKUM REGION HANNOVER GMBH STADIONBRÜCKE 6 30459 HANNOVER TEL: 0511 / 906 75 70	BAUVORHABEN			80041	ÄNDERUNGEN			
PROJEKTSTEUERUNG	BOS PROJEKTMANAGEMENT GMBH BERLINER ALLEE 7 30175 HANNOVER TEL: 0511 / 957 32 540	KRH KLINIKUM ROBERT KOCH GEHRDEN TEILNEUBAU GEH II VON-REDEN-STRASSE 1 30989 GEHRDEN TEL: 05108 / 690 FAX: 05108 / 69 1002							
GENERALPLANER	SWECO GMBH FRANKLINSTRASSE 28/29 10587 BERLIN TEL: 030 / 700 182 - 0	5 - AUSFÜHRUNGSPLANUNG -				03	03.01.2023	MP	Stand Ausschreibung
FACHPLANER		FACHBEREICH: ARCHITEKTUR ERSTELLER: SWECO GMBH	PLANTYP: Detail PLANINHALT: D02-241_VHF_HS - Sonderdetail Eckpunkt			02	10.11.2022	MP	Planungsstand Ausschreibung 10.11.2022
		ERSTELL.-DATUM: 15.08.2022 INDEX: 03 VOM: 03.01.2023	MASSSTAB: 1:5 BLATTGRÖSSE: A0 Überlänge	GEZ.: ? GEPR.:		01	02.02.2022	JOR	Arbeitsstand
		PLOT-NR.: 6111 SAP-DOKU. & VERS.:		FREIGABE:					Freigabe
							15.08.2022	?	Ersteller
						INDEX	DATUM	GEZ.	ART DER ÄNDERUNG

VORABZUG

Phase	Gewerk	Liegenschaft	Gebäude	Plantyp	Inhalt/Ebene	Planfeld	Status/Index
5	300	GEH	A0	DT	1_5	241	P03

Datei-Code: 5-300-GEH-A0-DT-1_5 -241-P03_D02-241_VHF_HS - Sonderdetail Eckpunkt