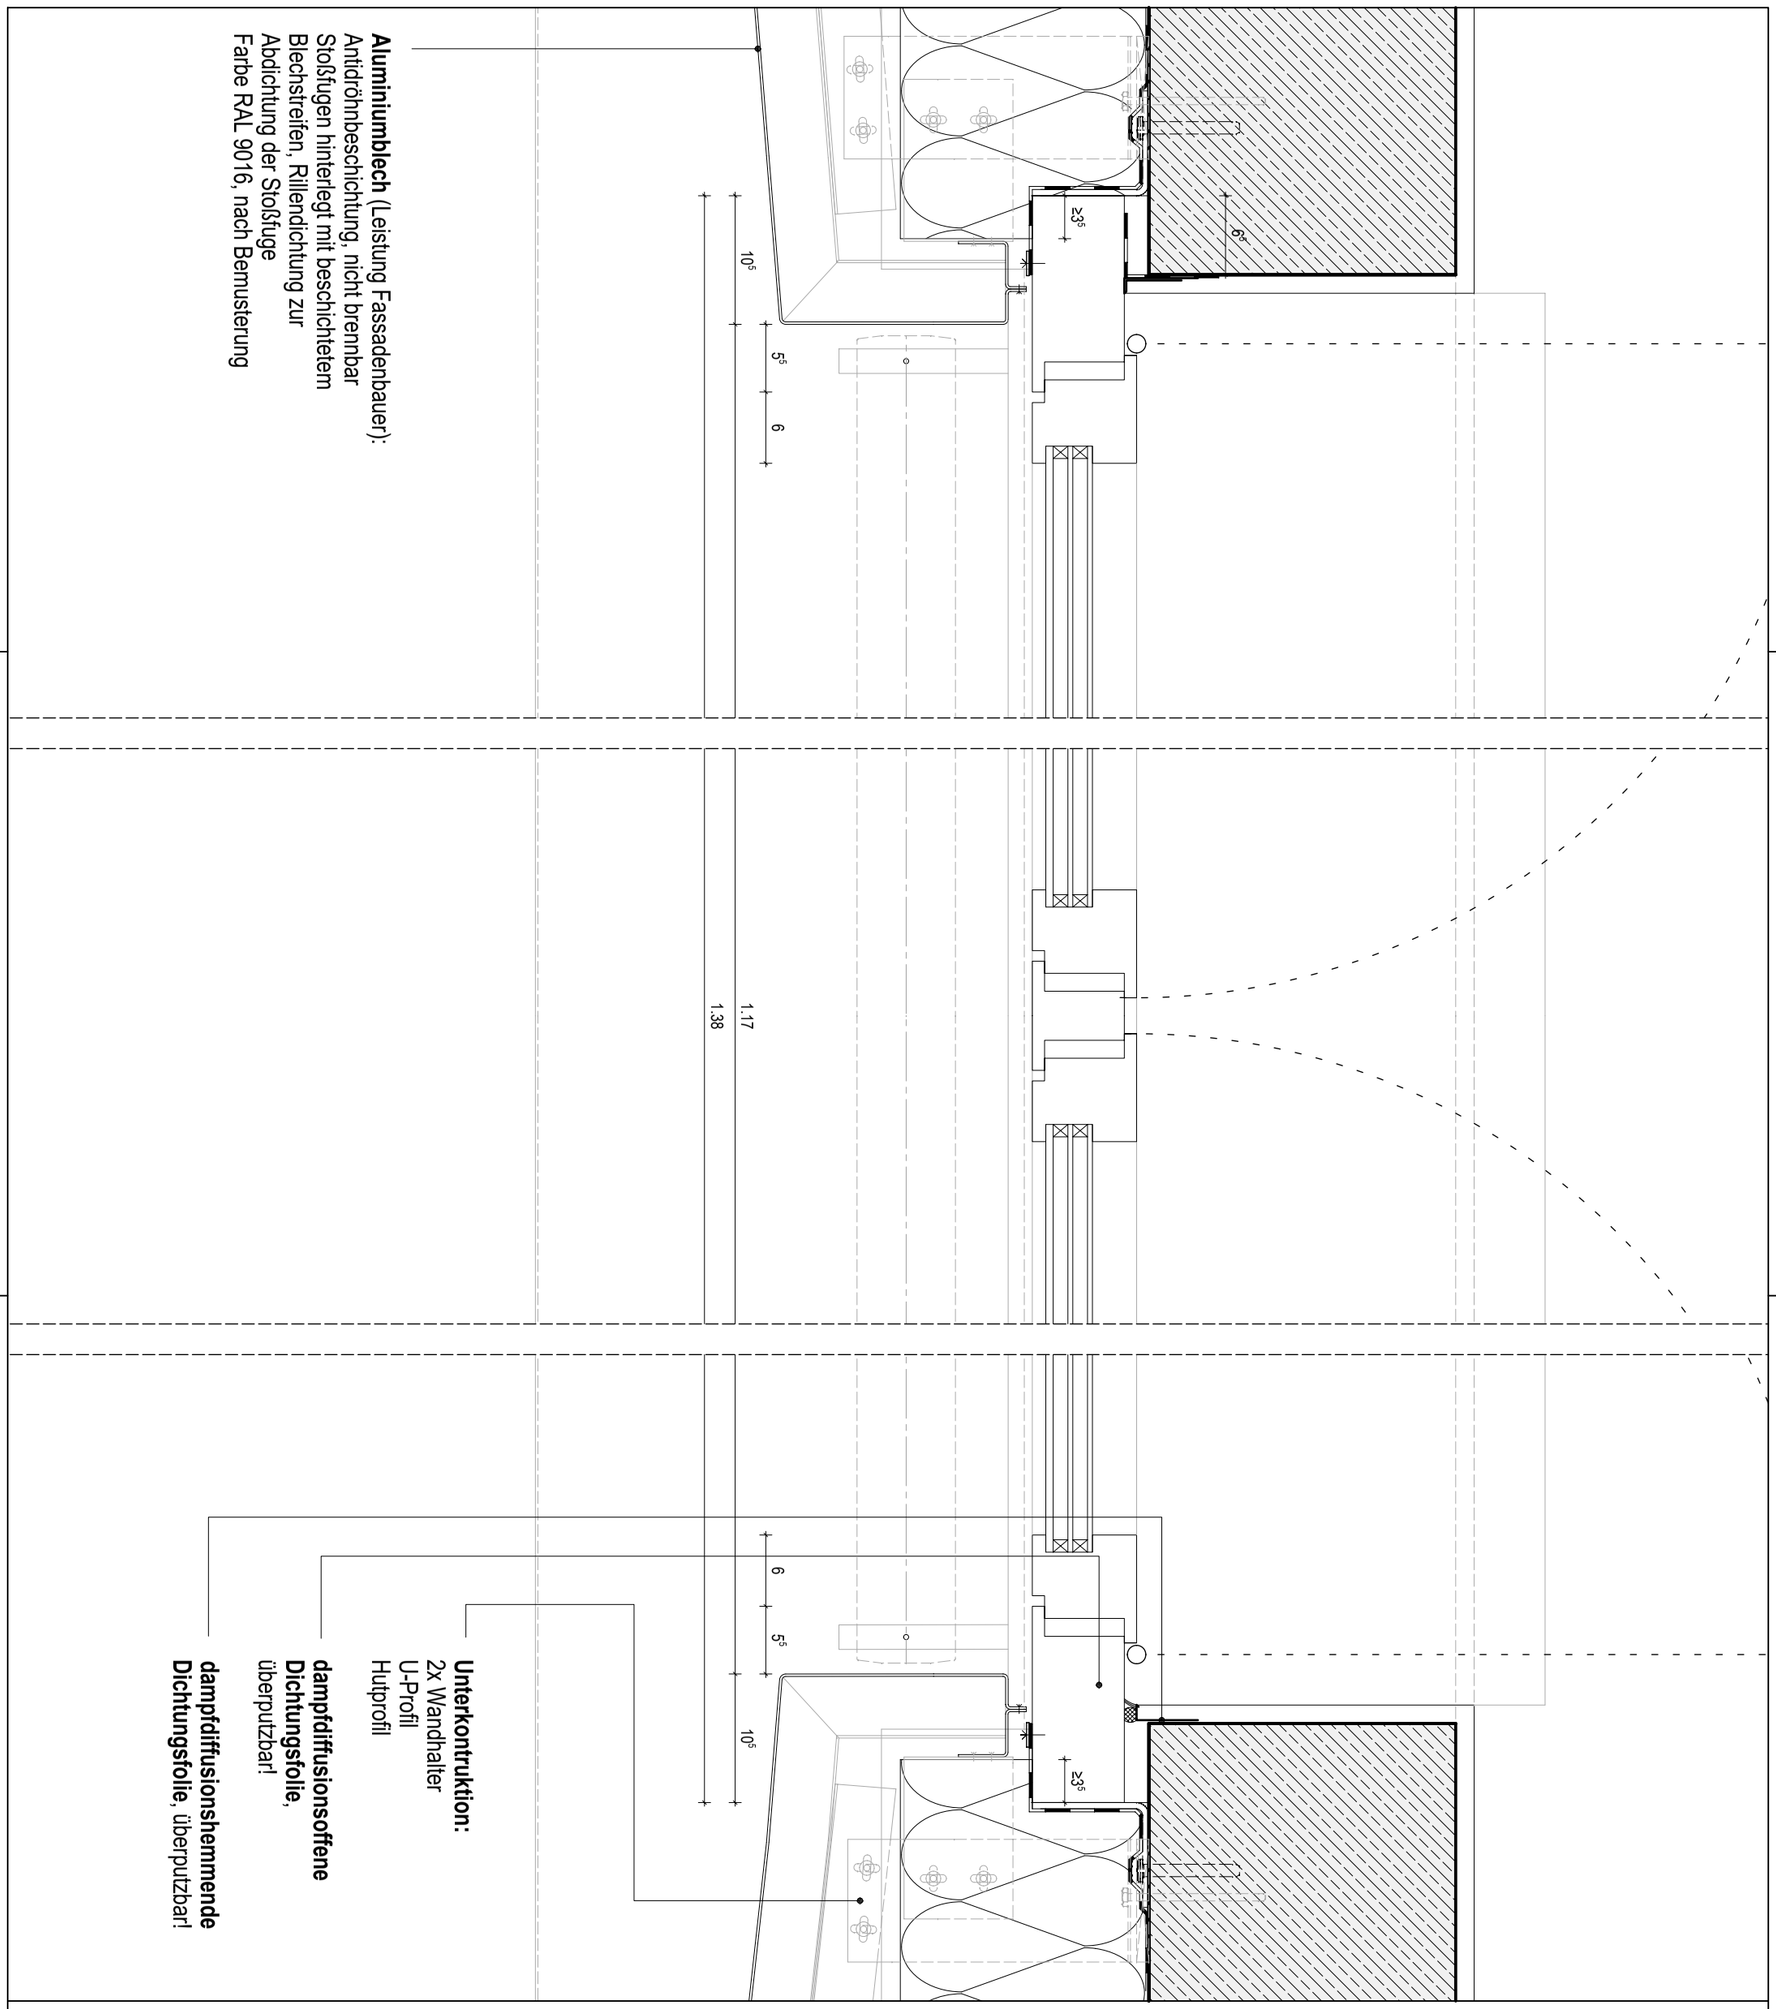


BAUHERR	KLINIKUM REGION HANNOVER GMBH STADIONBRÜCKE 6 30459 HANNOVER TEL: 0511 / 906 75 70	BAUVORHABEN	80041
PROJEKTSTEUERUNG	BOS PROJEKTMANAGEMENT GMBH BERLINER ALLEE 7 30175 HANNOVER TEL: 0511 / 957 32 540	KRH KLINIKUM ROBERT KOCH GEHRDEN	VON-REDEN-STRASSE 1 30989 GEHRDEN TEL: 05108 / 690 FAX: 05108 / 69 1002
GENERALPLANER	SWECO GMBH FRANKLINSTRASSE 28/29 10587 BERLIN TEL: 030 / 700 182 - 0		
FACHPLANER			

KRH KLINIKUM ROBERT KOCH GEHRDEN TEILNEUBAU GEH II

GEH I (A1) · HWH · GEH II (A0)

5 - AUSFÜHRUNGSPLANUNG -

FACHBEREICH: ARCHITEKTUR	PLANTYP: Detail	
ERSTELLER: SWECO GMBH	PLANINHALT: D02-242_VHF_HS - Blech Fenster Blech	
ERSTELL.-DATUM: 10.11.2022	MASSSTAB: 1:5	GEZ.: MP
INDEX: 02 VOM: 03.01.2023	BLATTGRÖSSE: A3	GEPR.:
PLOT-NR.: 6123		FREIGABE:
SAP-DOKU. & VERS.:		

ÄNDERUNGEN

INDEX	DATUM	GEZ.	ART DER ÄNDERUNG
02	03.01.2023	MP	Stand Ausschreibung
01	10.11.2022	MP	Planungsstand Ausschreibung 10.11.2022
			Freigabe
	10.11.2022	MP	Ersteller

Vorabzug

Phase	Gewerk	Liegenschaft	Gebäude	Plantyp	Inhalt/Ebene	Planfeld	Status/Index
5	300	GEH	A0	DT	1_5	242	P02

Datei-Code: 5-300-GEH-A0-DT-1_5 -242-P02_D02-242_VHF_HS - Blech Fenster Blech