
VERTIKALSCHNITT ANSCHLUSS BLECHFASSADE M1:5

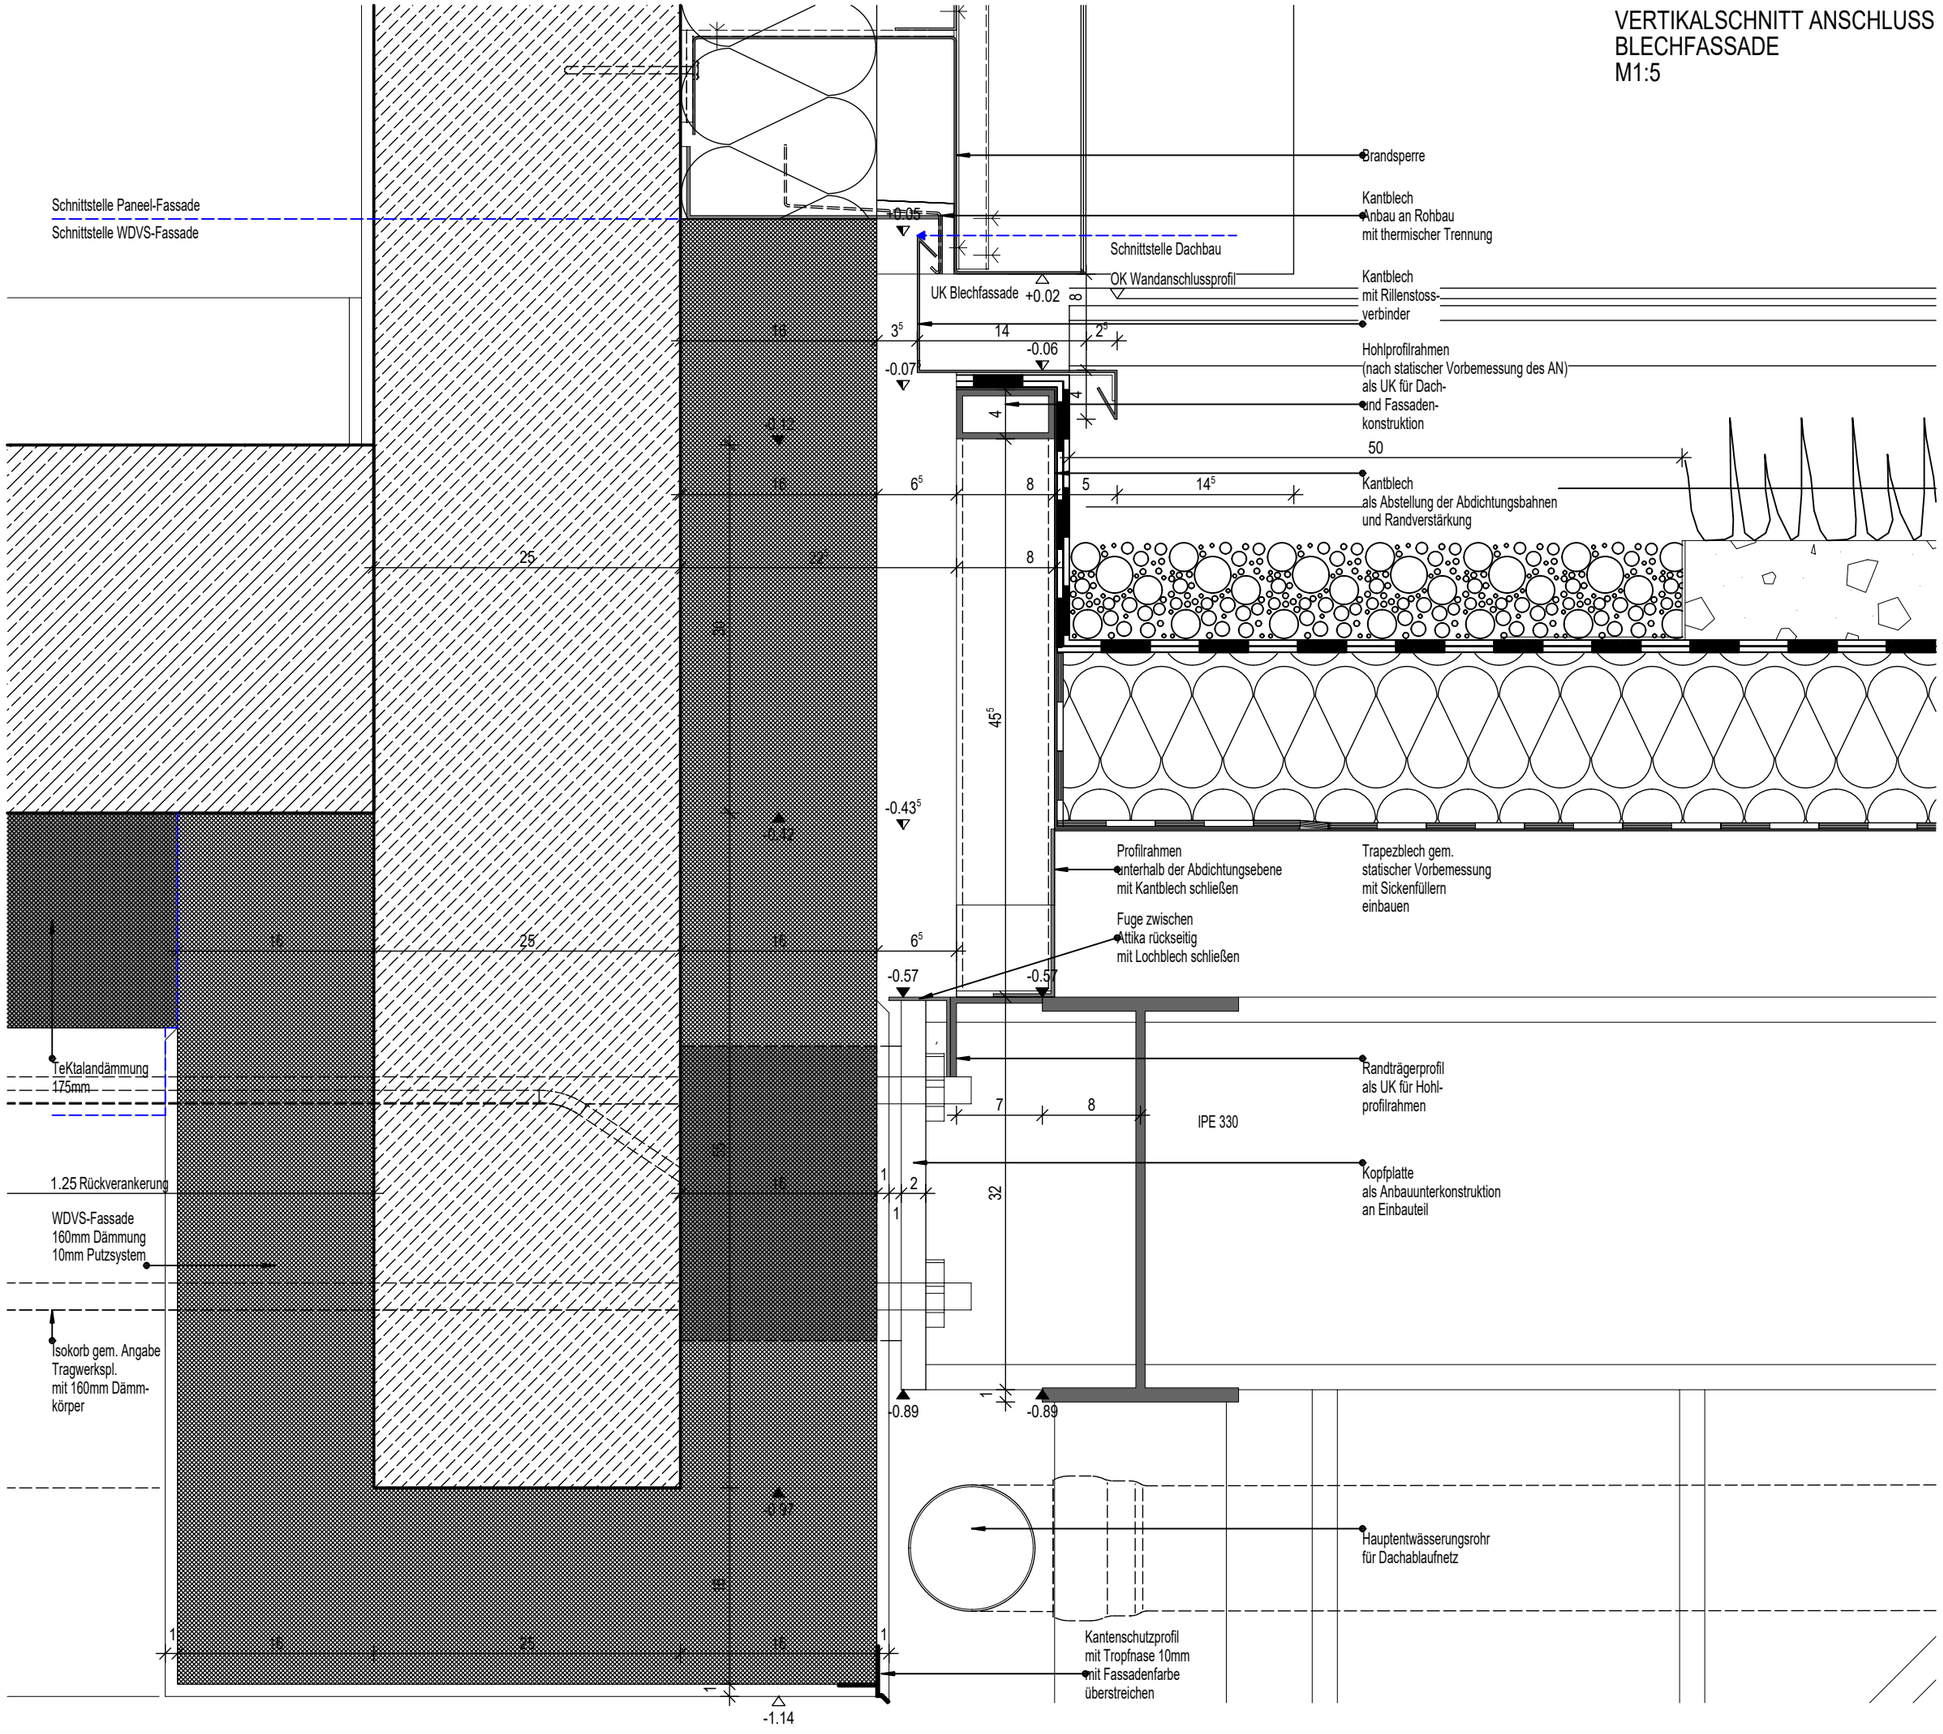

ÄNDERUNGEN

Phase	Gewerk	Liegenschaft	Gebäude	Plantyp	Inhalt/Ebene	Planfeld	Status/Index
5	300	GEH	A0	DT	1_5	338	P02

INDEX	DATUM	GEZ.	ART DER ÄNDERUNG
02	06.01.2023	FWI	Prüfung
01	15.11.2022	FWI	Erstellung
	24.10.2022	FWI	Freigabe

Vorabzug

80041

BAUVORHABEN

KRH KLINIKUM ROBERT KOCH GEHRDEN TEILNEUBAU GEH II

VON-REDEN-STRASSE 1
30989 GEHRDEN
TEL: 05108 / 690
FAX: 05108 / 69 1002

GEH I (A1) GEH II (A0) MRT

5 - AUSFÜHRUNGSPLANUNG -

FACHBEREICH: ARCHITEKTUR	PLANTYP:	Detail	
ERSTELLER: SWECO GMBH	PLANINHALT:	D03-338_Anschl. VD Blechfas.	
ERSTELL.-DATUM: 24.10.2022	MASSSTAB:	1:5	GEZ.: FWI
INDEX: 02 VOM: 06.01.2023	BLATTGRÖSSE:	A3	GEPR.:
PLOT-NR.: 6238			FREIGABE:
SAP-DOKU. & VERS.:			

BAUHERR
KLINIKUM REGION HANNOVER GMBH
STADIONBRÜCKE 6
30459 HANNOVER
TEL: 0511 / 906 75 70

PROJEKTSTEUERUNG
BOS PROJEKTMANAGEMENT GMBH
BERLINER ALLEE 7
30175 HANNOVER
TEL: 0511 / 957 32 540

GENERALPLANER
SWECO GMBH
FRANKLINSTRASSE 28/29
10587 BERLIN
TEL: 030 / 700 182 - 0

FACHPLANER

Datei-Code: 5-300-GEH-A0-DT-1_5 -338-P02_D03-338_Anschl. VD Blechfas.

DIN A3 H/B = 297 / 420 mm (0.12m²)