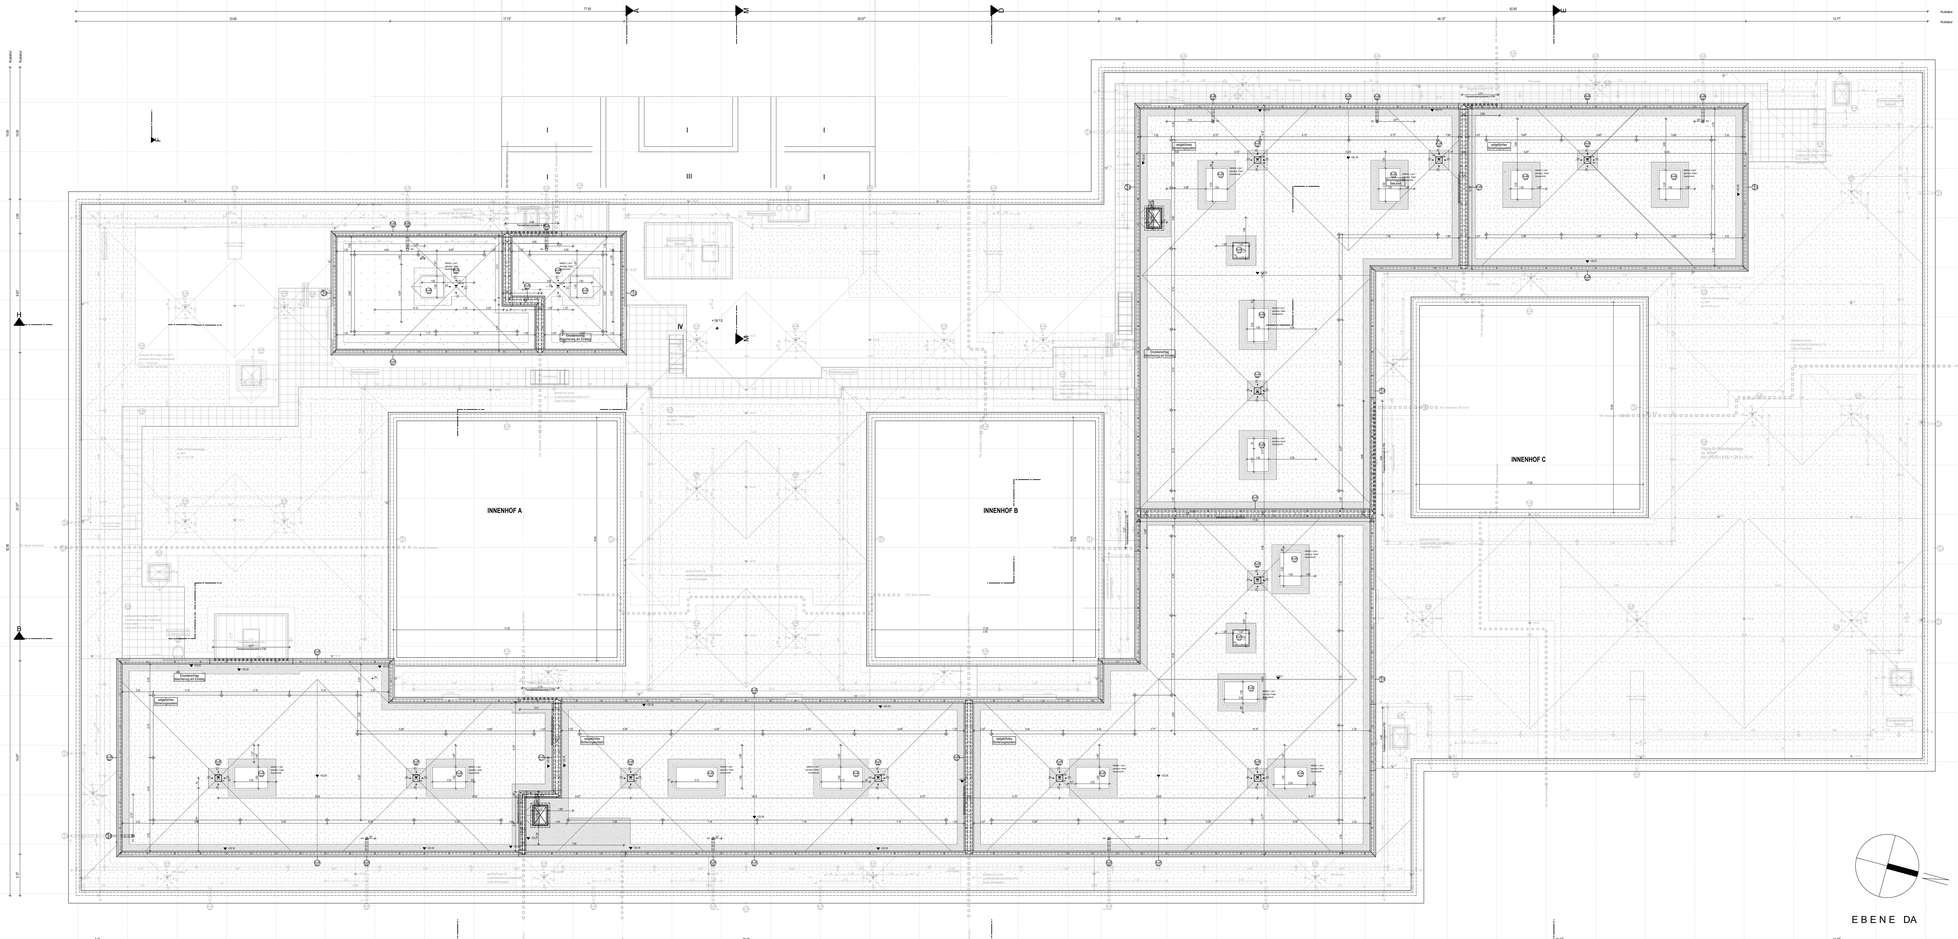


LEGENDE

RAUM

Raumnummer — G02.2.45
Raumbezeichn. — Lager Allgemein
Fläche — F: 115,32 m² U: 121,66 m
Lichte Höhe — LH 2,35 m
Bodenzahlen — BZ

TÜR

137.234.4007.000 — Türnummer
T30-RS — Brandschutz
HID, PPL — Material

ALU — Aluminium
HOLZ — Holz
STA — Stahl

WAND

Wandnummer

Lichte Höhe = OK FFB bis UK KD
Raumhöhe = OK FFB bis OK RD

MATERIALien

Stahlbeton	Leichtbeweré	Kache Dämmung	Stahlbeton BW
Stahlbeton WU	Leichtbeweré FTB	Kache Dämmung	Mauerwerk BW
Mauerwerk	Leichtbeweré FTE	Stahlbeton FTE	Stahlbeton SA BW
STB Fertigteil	Rehbeton	Mauerwerk FBD	Mauerwerk SA BW

OBERFLÄCHEN

Sichtbeton	Spachtelung	Fliesen
Sichtmauerwerk	Trockenputz (Innenbereiche)	Putz

SYMBOLE

Bodenluftdruch (BD)	Taster Deckfläche / Taster Druckmessfühler	Wandluftanlage
Bodenluftdruch (verdeckt)	Feuerlöschhandbrystkast	Sonnenschutzanlage
Deckenluftdruch (DD)	FBE - Bauwerk DIN 4102 B	OK FFB / OK RD
Wandluftdruch (WD)	FBE - Bauwerk Brandwand	OK Fertig / OK Roh
Wandschild (WS)	Schottdämung	OK Fertig / UK Roh (Decke)
Bodenschild (BS)	Achse (Gebäudeteile)	Änderungen (1 Hilfe)
Deckenschild (DS)	Verbartete Bauteile	
Bodenkennung (BKB) / Deckenkennung (DKB)	Bauteile über Schnittebene	Anfangspunkt TB-Stände (im Achsraster mit BZ) ext.
Wandkennung (WKB)	Detailnieveau	

BEZEICHNUNGEN

BRANDSCHUTZ

BW	Brandwand
BWA	Brandwandabschnitt
FTB	Feuerhemmende Wand
FTE	Feuerhemmende Wand
RS	Rauchschürze
T-30-RS	Feuerhemmende Tür - Rauchschutz
T-90-RS	Feuerhemmende Tür - Rauchschutz
AT	Aktiv und selbstschließende TÜ
BT	Brandschutztür
T-30	Feuerhemmende Türanlagung
T-90	Feuerhemmende Türanlagung
RWA	Rauch- und Wärmeabzugsanlage
FBA-A	Feuerhemmende Abschlussklappe Bauteiltyp A
FBA-B	Feuerhemmende Abschlussklappe Bauteiltyp B

HÖHEN

ANG	angenähtes Decke
DIN	Deckenhöhe nach DIN276
LH	Lichthöhe
OK	Oberkante
OK FFB	Oberkante Fertigfußboden

MATERIALIEN

STB	Stahlbeton
MW	Mauerwerk
MW GM	Mauerwerk Sichtmauerwerk
OK	Oberkante
OK AB	Oberkante - Rohbeton
OK GL	Oberkante - Glasdecken

MATERIALIEN

KALK / LIMS	Kalkputz / Lindeum
ZE	Zement
DÄ	Dämmung
FLI	Fliese
HOLZ	Holz
TÜR	Türblatt
NAS	Nasszellen
MAT	Matratzenlager
BÜRO	Büroräume
LAGER	Lagerräume
ARZ	Arztzimmer
STPL	Stahlplatte
TAG	Fassaden

HINWEISE

- Alle Maße sind vor Ort vom Ausführenden zu prüfen und zu vergleichen. Unstimmigkeiten sind dem Architekten zu melden.
- Maße sind in Millimeter angegeben, wenn nicht anders vermerkt.
- Dieser Plan gilt nur in Verbindung mit den Plänen der Statik, der Fachingenieure und der Fachfirmen.
- Türöffnungsmaße sind Rohbaumaße. Höhenmaße beziehen sich auf OK FFB.
- Fensterbrüstungshöhen beziehen sich auf Oberkante Fertigfußboden auf OK FFB.
- Wandanzüge, Nischen, +0,00 = BEZB ü. NHN (DHHN 2016).
- Alle Raumhöhen und Höhenschnitten Deckenspringe beziehen sich auf OK FFT der Druckbestehen
- Die Lage der Bodenabläufe ist mit dem Fachplaner Sanitär und dem Sanitärkonzessionären sowie Schlitzpläne der Fachingenieure.
- Die genaue Abläufe/ung darf nur der Genehmigung der Fachfirmen.
- FU Fliesen und Sterfassaden sehe gesamtelle Detailplanung
- Alle Tepperschwellen FB-RS, Alle Stahlbetonwände FB-F.
- Alle Türen sind mit Bodenabläufen ausgestattet, wenn nicht anders angegeben.
- Alle in Grundrissen und Schnitten dargestellten Türen sind nicht für die Ausführung geplant.
- Siehe hierzu die Ausführungspläne M1:20 der einzelnen Geschosse!
- Stahlhochpfeiler in Trockenbauwänden der Türen mit einer Stahlunterkonstruktion sind entsprechend folgender Größen einzubinden:
- Türen in 100er Trockenbauwänden der 1 STA-W50 (Breite) sind mit einer 100/50 mm starken seitlichen Stahlunterkonstruktion zu versehen.
- Türen in 125er Trockenbauwänden der 1 STA-W50 (Breite) sind mit einer 100/50 mm starken seitlichen Stahlunterkonstruktion zu versehen.
- Türen in 150er Trockenbauwänden der 1 STA-W50 (Breite) sind mit einer Standart 125 PUR zu versehen.
- Türen in 175er Trockenbauwänden der 1 STA-W50 (Breite) sind mit einer Standart 125 PUR zu versehen.
- Türen in 200er Trockenbauwänden der 1 STA-W50 (Breite) sind mit einer Standart 0,150 PUR zu versehen.
- Türen in 75cm Trockenbauwänden der 1 150x-W50 (Breite) sind mit einem 100/50 mm starken seitlichen Stahlunterkonstruktion zu versehen.

INDEX	DATUM	GEZ.	ART DER ÄNDERUNG
04	24.01.2023	MP	Anonymisiert
03	14.11.2022	MP	Anonymisiert
02	24.11.2021	LSL	Abstellraum, Abzaubarung Druckfass gemäß Nutzerabstimmung
01	20.02.2021	JMV	Abgabe Bauantrag
	01.02.2021	JGO	Freigabe
		GEZ.	ART DER ÄNDERUNG

Änderungen


Phase	Planungsstufe	Abschnitt	Gebäudeteil	Planlage	Planinhalt	Planteil	Index
5	300	GEH	A0	GR	E05	100	V04

Ebene +5 04

KRH Klinikum Robert Koch Gehrden

Von-Reden-Straße 1
30989 Gehrden



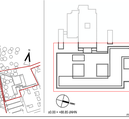

ARCHITEKTEN

KRH Klinikum Region Hannover GmbH
STADTMOORSEE 5
30625 HANNOVER

TEL.: 0511 906 75 70
FAX: 0511 906 75 79
MAIL: neubau@khr.de

PROJEKTSTEUERUNG

BOD PROJEKTMANAGEMENT GMBH
BERLINER ALLEE 7
30175 HANNOVER

TEL.: 0511 957 32 540
FAX: 0511 957 32 599
MAIL: zentral@bod-pm.de

GENERALPLANUNG

KRH Klinikum Robert Koch Gehrden Teilneubau GEH II
80041

Architektur

FACHBEREICH	ERSTELLER	FREIGABE
Grundriss	Ebene +5	1036
PLANTYP	PLANINHALT	PLOT NR

5 — -AUSFÜHRUNGSPLANUNG-

Datum:	01.02.2021	Maßstab:	1:100
Plan-Index:	04 vom 24.01.2023	Blattgröße:	A0 Überlänge
SAP-Doku.-Version:			
		gez.:	JMV
		gepr.:	JGO

Datei-Code: 5-300--GEH--A0--GR--E05--100--V04 _Ebene +5