
In Klärung: Anpassung Breite Glasbrüstung zu voller Rohbaubreite Fensteröffnung oder wie bisher, abschließbarer Reinigungsflügel (redundant gesicherte, automatisch verriegelnde Drehflügelsperre)

Entscheidung Bauherr steht noch aus. JMV 13.12.2022

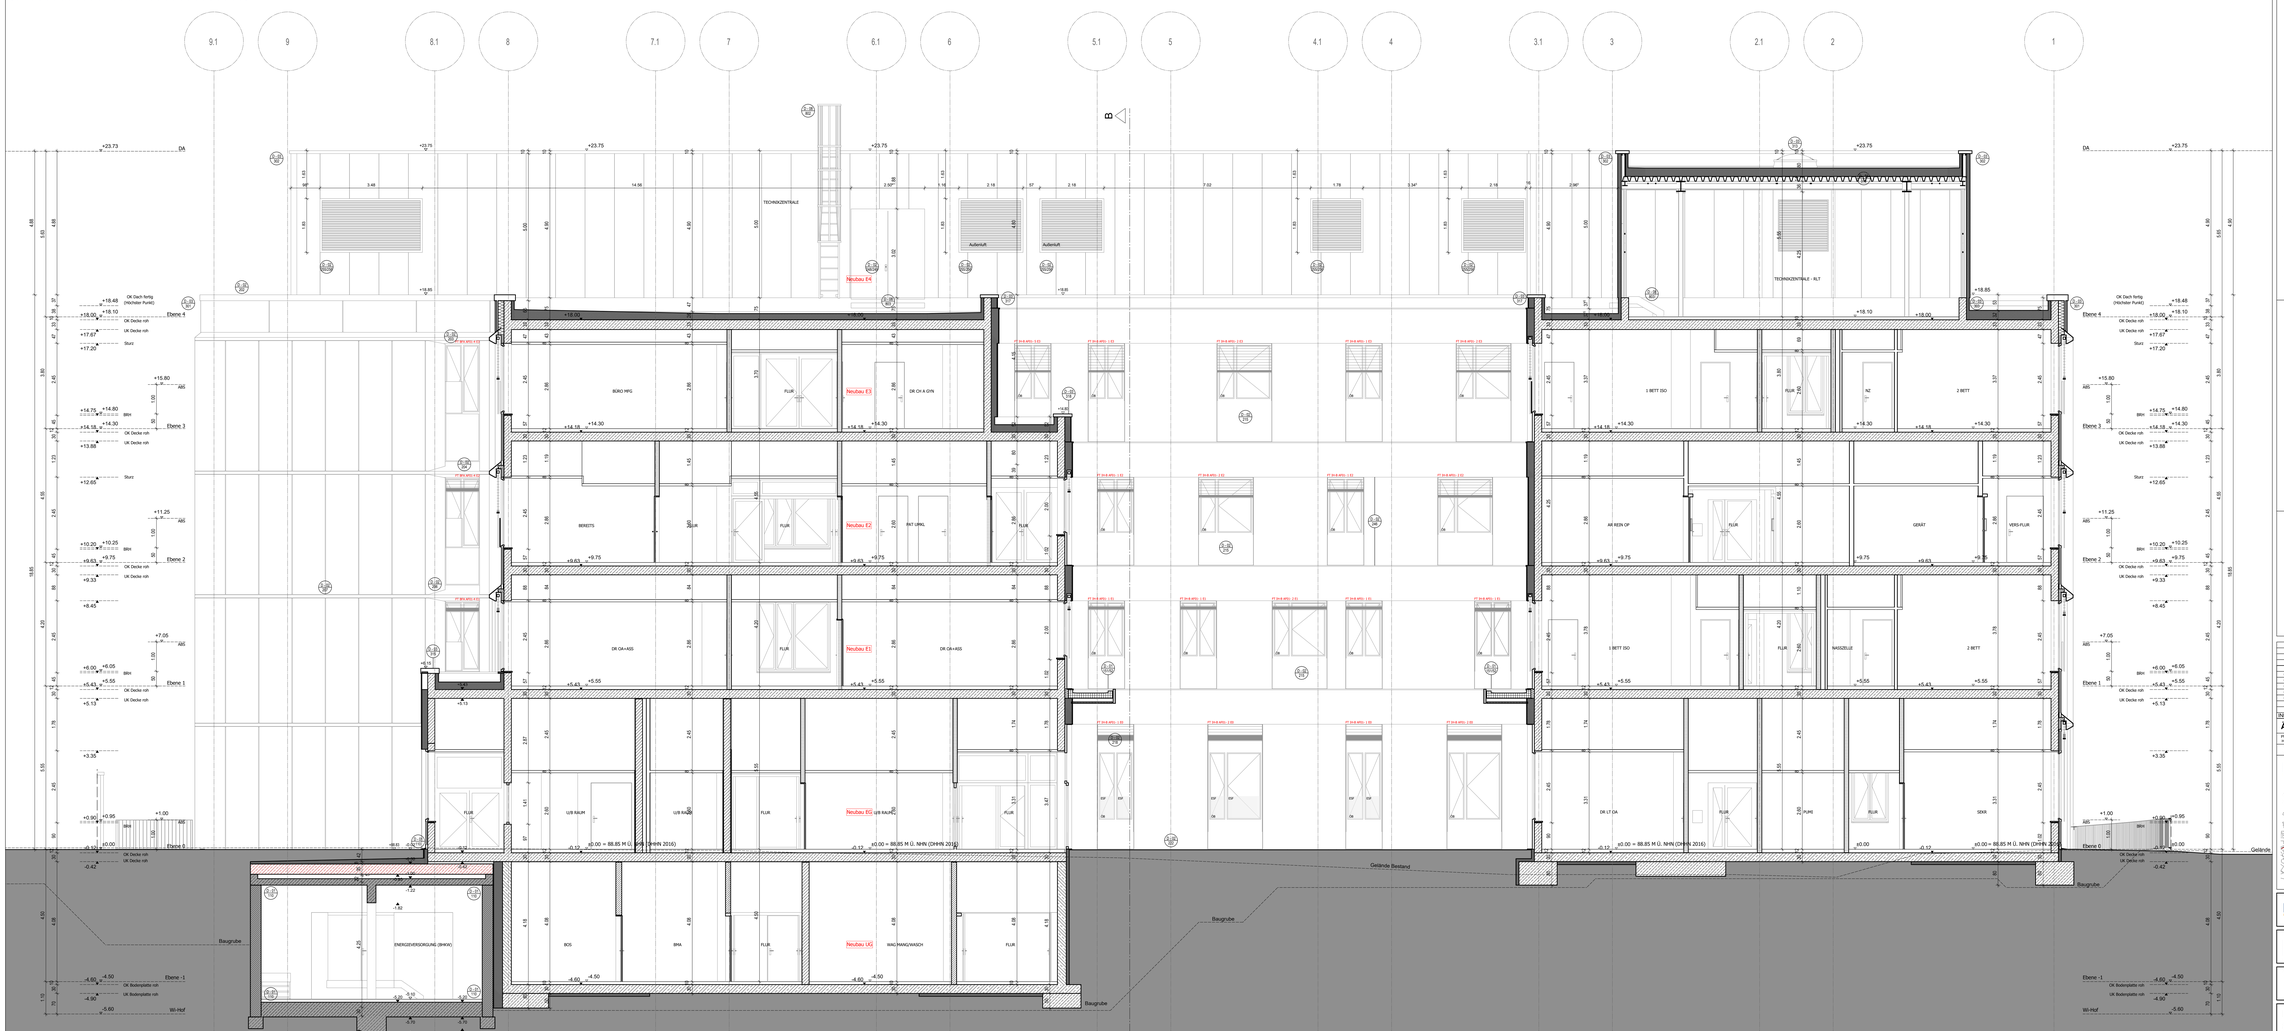

LEGENDE

RAUM
- Raumnummer: G02.2.45
- Raumbezeichnung: Lager Allgemein
- Fläche: 115,85 m² (U: 121,60 m)
- Lichte Höhe: 2,42-2,50 m
- Bodenbelag: BEL
- Raumhöhe
- Deckennummer: DEC
- Lichte Höhe = OK FFB bis UK KD
- Raumhöhe = OK FFB bis UK RD
- alle Raumnummer: 0.37.2

TÜR
- 031.234.4567.S08
- 1780 RS
- Türnummer
- Brandschutz
- Material
- Hand: HR, HL
- Wandnummer

WAND

MATERIALIEN
- Stahlbeton
- Stahlbeton WU
- Mauerwerk
- STB Fertigteil
- Leichtbauwand
- Leichtbauwand F30
- Leichtbauwand F90
- Rankputz
- Weiche Dämmung
- Harte Dämmung
- Stahlbeton F90
- Mauerwerk F90
- Stahlbeton BW
- Mauerwerk BW
- Stahlbeton BA BW
- Mauerwerk BA BW

OBERFLÄCHEN
- SB Schlitzbeton
- SM Schmauerwerk
- SP Spachtelung
- Trockenputz (Innenputz/WAN)
- FL Fliesen
- PU Putz

SYMBOLE
- Bodendurchbruch (BD)
- Bodendurchbruch (vertikal)
- Deckendurchbruch (DD)
- Wanddurchbruch (WD)
- Wandschlitz (WS)
- Bodenschlitz (BS)
- Deckenschlitz (DS)
- Bodendurchbruch (BKB) / Deckendurchbruch (DKB)
- Wanddurchbruch (WKB)
- Sattel Rauchdichtig / Sattel Druckbeaufschlagt
- Feuerschacht/Randschutt
- FBK - Brandwand DIN 4102-3
- FBS - Brandwand
- Schnittführung
- Achse (Gebäuderaster)
- Vertikale Bauteile
- Bauteile über Schnittebene
- Detailverweis
- Brandschutzanlage
- Sonnenschutzanlage
- OK FFB / OK RD
- OK Fertig / OK Rohdecke
- UK Fertig / UK Roh (Decke)
- Änderungen (1 Index)
- Anlegepunkte TB-Ständer (im Achsraster von 62,5 cm)

BEZEICHNUNGEN

BRANDSCHUTZ
- BW Brandwand
- F 30 Feuerhemmend
- F 90 Feuerbeständige Stand
- FB Feuerschutzblende
- FS Rauchschutztür
- T 30-RS Feuerhemmende Tür - Rauchschutz
- T 90-RS feuerbeständige Tür - Rauchschutz
- dämf. dicht- und selbstschließende Tür
- dämm Dämmung
- G 30 feuerhemmende Verkleidung
- G 90 feuerbeständige Plattenbekleidung
- F30-A feuerhemmend aus nichtbrennbaren Baustoffen
- F90-A feuerbeständig aus nichtbrennbaren Baustoffen

HÖHEN
- ü+OK angefangene Decke
- OKFF Oberkante Fertigfußboden
- OKRD Deckenunterkante
- OK FFB Oberkante Fertigfußboden

MATERIALIEN
- STB Stahlbeton
- MW Mauerwerk
- MW / GK Mauerwerk / Gipskartonwerk
- GK Gipskarton
- GKF Gipskarton - feuerhem
- GTAL Gitter/Lamellenrost
- GL Glas

MATERIALIEN
- KALK / LINO Kalkschutz / Linoleum
- FLI Fliesen
- PU Putz
- ANST Anstrich/Farbung
- HLZ Ziegel
- BETON Beton
- MARM Marmorwerkstein
- BARIS Betonwerkstein
- ESTR Estrich
- FUGL Fugenglattstrich
- ABST Estrich mit staubb. Anstrich
- BESCH Betonwerkstein/Belag
- FASS Fassadenfarbe

HINWEISE

- Alle Masse sind vor Ort vom Auftragnehmer zu prüfen und zu vergleichen. Unstimmigkeiten sind dem Architekten zu melden.
- Die Auflagen der Baugenehmigung sind zu beachten!
- Dieser Plan gilt nur in Verbindung mit den Plänen der Statik, der Fachingenieure und der Fachfirmen.
- Alle Maßangaben sind Rohbaumaße, Putzstärken sind nicht berücksichtigt.
- Brüstungshöhen sind Rohbaumaße. Höhenmaße beziehen sich auf OK FFB.
- Höhenbezüge: Neubau +/-0,00 = 88,85 m ü. NHN (DHHN 2016)
- Lichte Raumhöhen und Höhenmaßen Deckenspringe beziehen sich auf die OK FF der Grundriebene
- Aussparungen, Schlitze und Durchbrüche in der Mauerwerks- und Stahlbetonkonstruktion sehe Schlitzpläne der Fachgewerke.
- Für Türen mit Brandschutzfunktion siehe Türenliste.
- Für Fenster und Sterbautüblüden siehe gesonderte Detailzeichnung.
- Alle Treppenumwehrte FB-BW. Alle Sperbrbetbaubuß FB-A
- geforderte Schallschutz bei allen Rämden R'w = min. 47dB wenn nicht anders angegeben.
- Plane in Maßstab 1:100 gelten nur als Übersichtspläne und sind nicht für die Ausführung gedacht.
- Alle Maßangaben sind Rohbaumaße, Putzstärken sind nicht berücksichtigt.
- Stahlbetonwände in Trockenbauweisen bei Türen mit einer Stahlzargenlagerung sind entgegenliegt folgender Größen anzuordnen:
  Türen in 75cm Trockenbauwänden bis 1.01m RRM (Breite) sind mit einem UK 50 Profil zu verstärken
  Türen in 100cm Trockenbauwänden bis 1.51m RRM (Breite) sind mit einem Stenzel UK 100 Profil zu verstärken
  Türen in 12,5cm Trockenbauwänden bis 1.01m RRM (Breite) sind mit einem Stenzel UK 50 Profil zu verstärken
  Türen in 12,5cm Trockenbauwänden über 1.01m RRM (Breite) sind mit einem TD/SD4 mm starken seitlichen Stahlstrichprofil zu verstärken
  Türen in 15cm Trockenbauwänden bis 1.01m RRM (Breite) sind mit einem Stenzel UK 100 Profil zu verstärken
  Türen in 15cm Trockenbauwänden über 1.01m RRM (Breite) sind mit einem TD/SD4 mm starken seitlichen Stahlstrichprofil zu verstärken

INDEX	DATUM	GEZ.	ÄRT DER ÄNDERUNG
05	24.01.2023	MP	Anonymisiert
04	08.01.2023	JMV	Fortschreibung der Planung
03	06.01.2023	HMT	Kostenstand KP1
02	05.07.2021	HMT	Kostenstand KP1
01	02.07.2021	TR	Kostenstand 1
	02.07.2021		Freigabe
	02.07.2021	HMT	Ersteller

Änderungen

Phase HOAI	Planungs-bereich	Ingeb. Fachgebiet	Gebäude	Plantyp	Planinhalt Ebene	Planlfd.Nr.	Index/ Status
5	300	GEH	A0	SC	1_50	004	P05

Schnitt DD 05

KRH Klinikum Robert Koch Gehrden

Von-Reden-Straße 1
30989 Gehrden





FREIGABE INCOSE

BAUHERR
KRH Klinikum Robert Koch Gehrden
KLINIKUM REGION HANNOVER GMBH
STADTKRONBRUCHE 6
30459 HANNOVER
TEL.: 0511/ 906 75 70
FAX.: 0511/ 906 75 79
MAIL: neubau@krh.de

FREIGABE BAUHERR

PROJEKTSTEUERUNG
BOS PROJEKTMANAGEMENT GMBH
BERLINER ALLEE 7
30175 HANNOVER
TEL.: 0511/ 957 32 540
FAX.: 0511/ 957 32 599
MAIL: zentrale@bos-pm.de

GENERALPLANUNG

FREIGABE PLANUNG

KRH Klinikum Robert Koch Gehrden Teilneubau GEH II

80041

Architektur

ZEICHENBUCH	ERSTELLER	FREIGABE
Schnitt	Schnitt DD	4033
PLANTYP	PLANINHALT	PLOT-NR.

5 -AUSFÜHRUNGSPLANUNG-

Datum: 02.07.2021
Plan-Index: 05 vom 24.01.2023
SAP-Doku.-Version:

Maßstab: 1:50
Blattgröße: A0 Überlänge

gez.: HMT
gepr.:

Datei-Code: S- 300- GEH - A0- SC - 1_50 004 P05_Schnitt DD

DIN A0 Überlänge: H/B = 841 / 1750 mm (1,5 m²)