




Ansicht - M 1:20

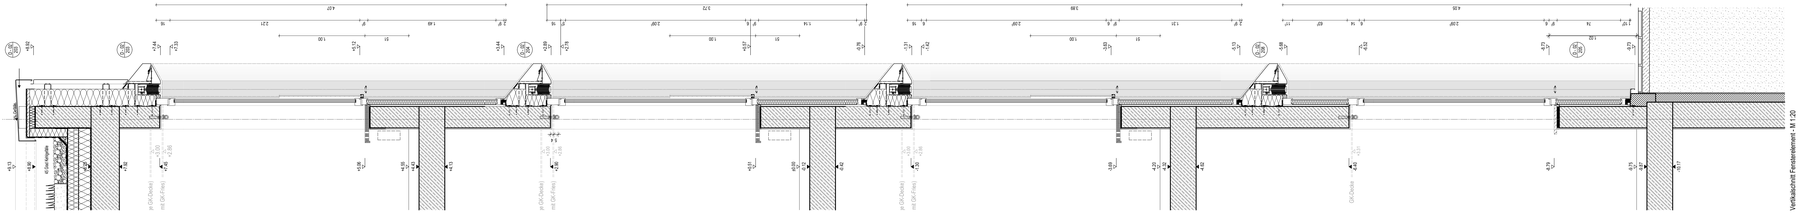


Vertikalschnitt Fensterelement - M 1:20

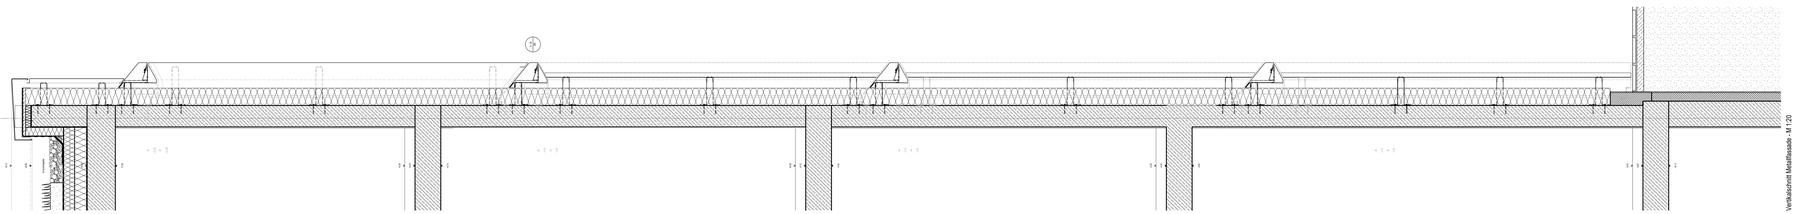


Vertikalschnitt Metallfassade - M 1:20

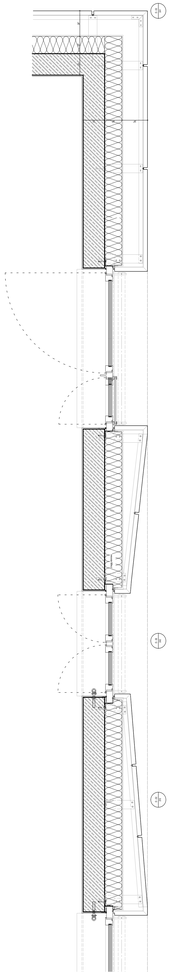

Horizontalschnitt - M 1:20

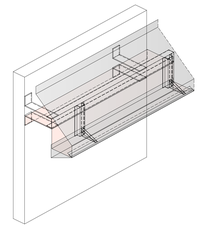

1. Pikto: Brandsperre/Vorhangfassade

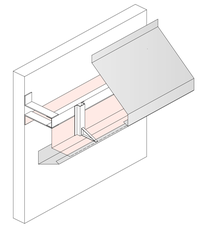

2. Pikto: Brandsperre/Vorhangfassade

| INDEX | DATUM | GEZ. | ART DER ÄNDERUNG |
|---|---|---|---|
| 01 | 10.11.2022 | MP | Planungsstand Ausschreibung 10.11.2022 |
| | 15.08.2022 | ? | Freigabe<br>Ersteller |

**Änderungen**

| Phase HOAI | Planungs-bereich | Liegen-schaft | Gebäude | Plantyp | Planinhalt Ebene | Planfeld | Index Status | |
|---|---|---|---|---|---|---|---|---|
| 5 | 300 | GEH | A1 | FS | 1_20 | 103 | 01 | VHF_Fassadenschnitt 01 |

KRH Klinikum Robert Koch Gehrden

Von-Reden-Straße 1
30989 Gehrden



FREIGABE AG/ZEB

BAUHERR
KRH Klinikum Robert Koch Gehrden
KLINIKUM REGION HANNOVER GMBH
STADTONBRÜCKE 8
30459 HANNOVER
TEL.: 0511/ 906 75 70
FAX: 0511/ 906 75 79
MAIL: neubau@krh.de
FREIGABE BAUHERR

PROJEKTSTEUERUNG
BOS PROJEKTMANAGEMENT GMBH
BERLINER ALLEE 7
30175 HANNOVER
TEL.: 05107/97 32 0
FAX: 05107/97 32 10
MAIL: info@bos-pm.de
FREIGABE PROJEKTSTEUERUNG

GENERALPLANUNG
SWECO GERMANY
FRANKLINSTRAßE 28/29
10587 BERLIN
TEL.: 030 / 700 182 - 0
FAX: 030 / 700 182 - 180
MAIL: architects@sweco-gmbh.de
FREIGABE PLANUNG

Vorabzug

**KRH Klinikum Robert Koch Gehrden Teilneubau GEH II**
80041

Architektur — SWECO ARCHITECTS
FACHBEREICH — ERSTELLER — FREIGABE

Schnitt — VHF_Fassadenschnitt — 4761
PLANTYP — PLANINHALT — PLOT NR.

5 — -AUSFÜHRUNGSPLANUNG-

Datum: 15.08.2022
Plan-Index: 01 vom 10.11.2022
SAP-Doku.+Version:
Maßstab: 1:20
Blattgröße:
gez.: ?
gepr.:

Datei-Code: 5-300- GEH - A1 - FS - 1_20103-01 _VHF_Fassadenschnitt

H/B = 841 / 1500 (1.26m²)

Allplan 2021