
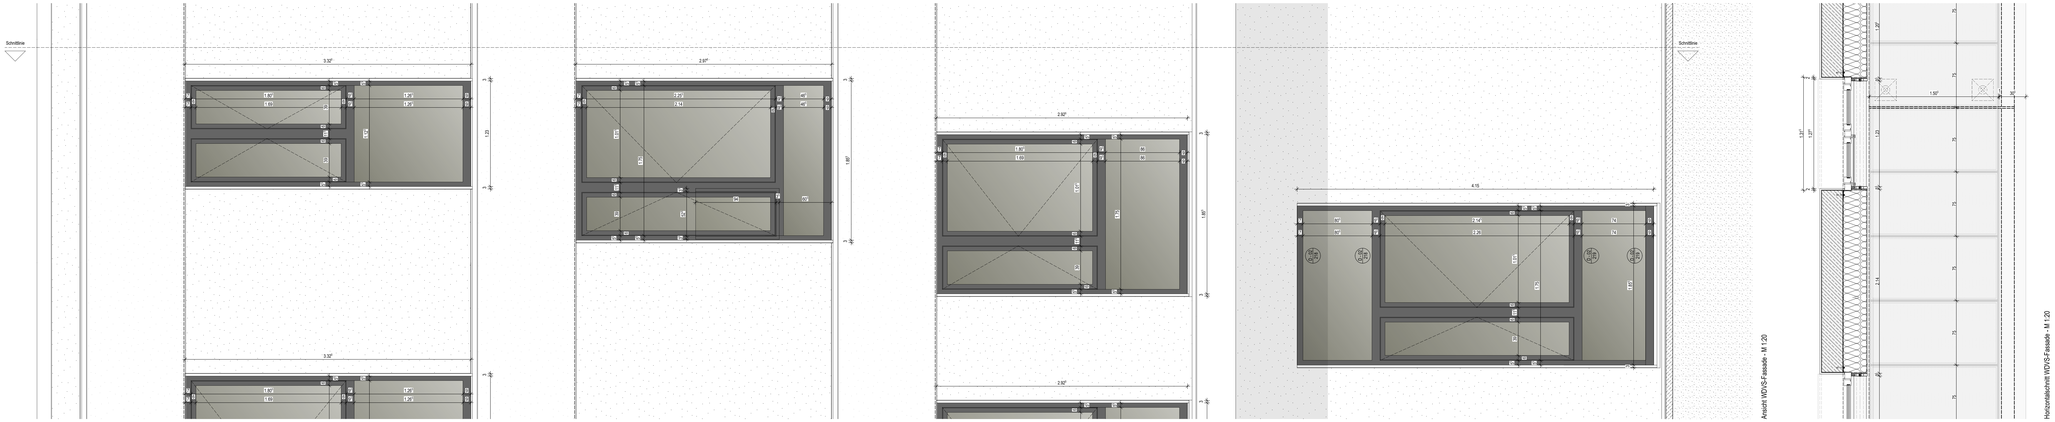



Ansicht WDVS-Fassade - M 1:20

Horizontalschnitt WDVS-Fassade - M 1:20

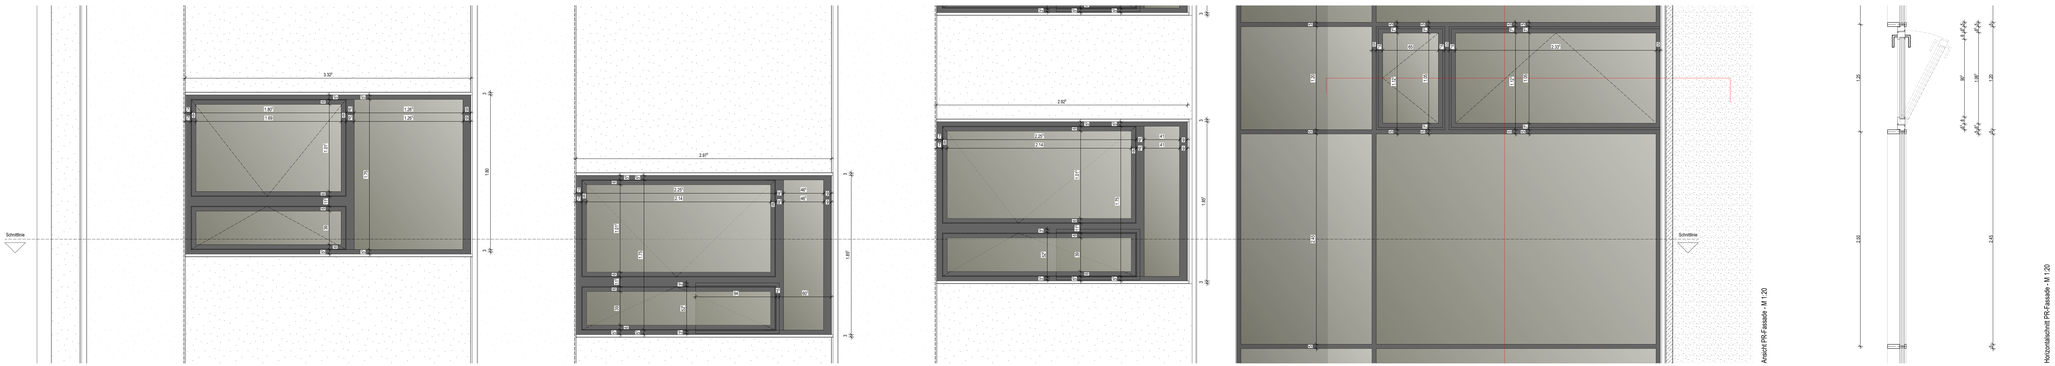


Ansicht PR-Fassade - M 1:20

Horizontalschnitt PR-Fassade - M 1:20

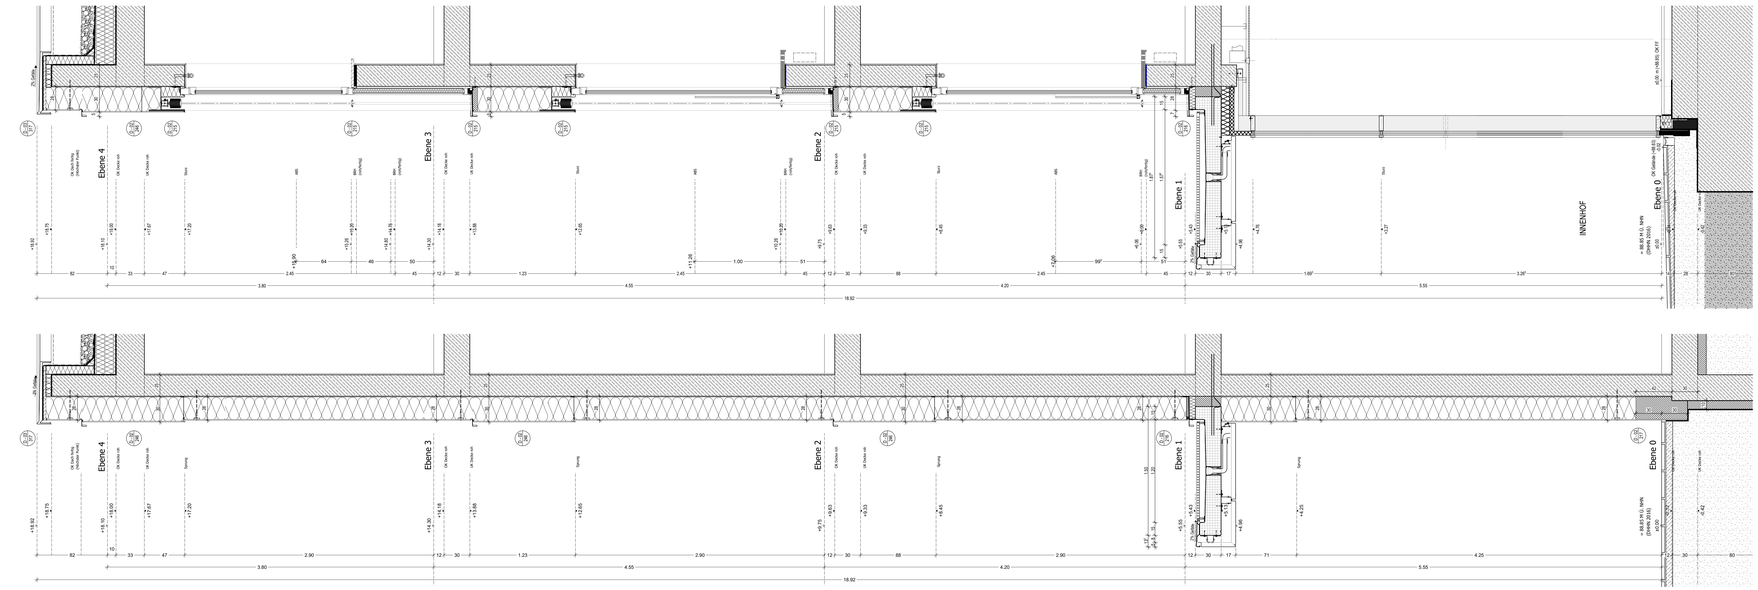

Vertikalschnitt PR-Fassade - M 1:20

Vertikalschnitt WDVS-Fassade - M 1:20

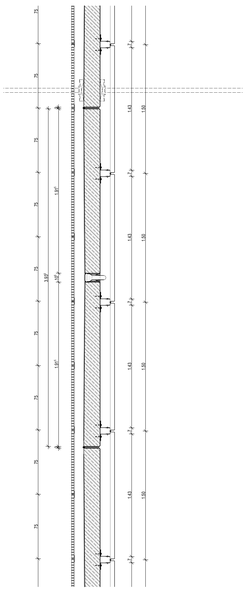

Vertikalschnitt Brandschutzvorsatz - M 1:20

INDEX	DATUM	GEZ.	ART DER ÄNDERUNG
	15.08.2022		Freigabe Ersteller

Änderungen

Phase HOAI	Planungs-bereich	Liegen-schaft	Gebäude	Plantyp	Planinhalt Eisma	Planfeld	Index Status
5	300	GEH	A1	FS	1_20	104	00

WDVS_Fassadenschnitt :00

KRH Klinikum Robert Koch Gehrden

Von-Reden-Straße 1
30989 Gehrden



FREIGABE AG/ZEB

BAUHERR
KLINIKUM REGION HANNOVER GMBH
STADTJNBRÜCKE 8
30459 HANNOVER
TEL.: 0511/ 906 75 70
FAX: 0511/ 906 75 79
MAIL: neubau@rkh.de
FREIGABE BAUHERR

PROJEKTSTEUERUNG
BOS PROJEKTMANAGEMENT GMBH
BERLINER ALLEE 7
30175 HANNOVER
TEL.: 05107/97 32 0
FAX: 05107/97 32 10
MAIL: info@bos-pm.de

GENERALPLANUNG
SWECO GMBH
BERLINER STRAßE 28/29
10567 BERLIN
TEL.: 030 / 700 182 - 0
FAX: 030 / 700 182 - 180
MAIL: architects@sweco-gmbh.de
FREIGABE PLANUNG

Vorabzug

KRH Klinikum Robert Koch Gehrden Teilneubau GEH II
80041

Architektur — SWECO ARCHITECTS

FACHBEREICH — ERSTELLER — FREIGABE

Schnitt — WDVS_Fassadenschnitt — 4762

PLANTYP — PLANINHALT — PLOT-NR.

5 — -AUSFÜHRUNGSPLANUNG-

Datum: 15.08.2022
Plan-Index: 00 vom 15.08.2022
SAP-Doku.+Version:

Maßstab: 1:20
Blattgröße:

gez.:
gepr.:

Datei-Code: 5-300- GEH - A1 - FS - 1_20/104-00 _WDVS_Fassadenschnitt

H/B = 841 / 1500 (1.26m²)

Allplan 2021