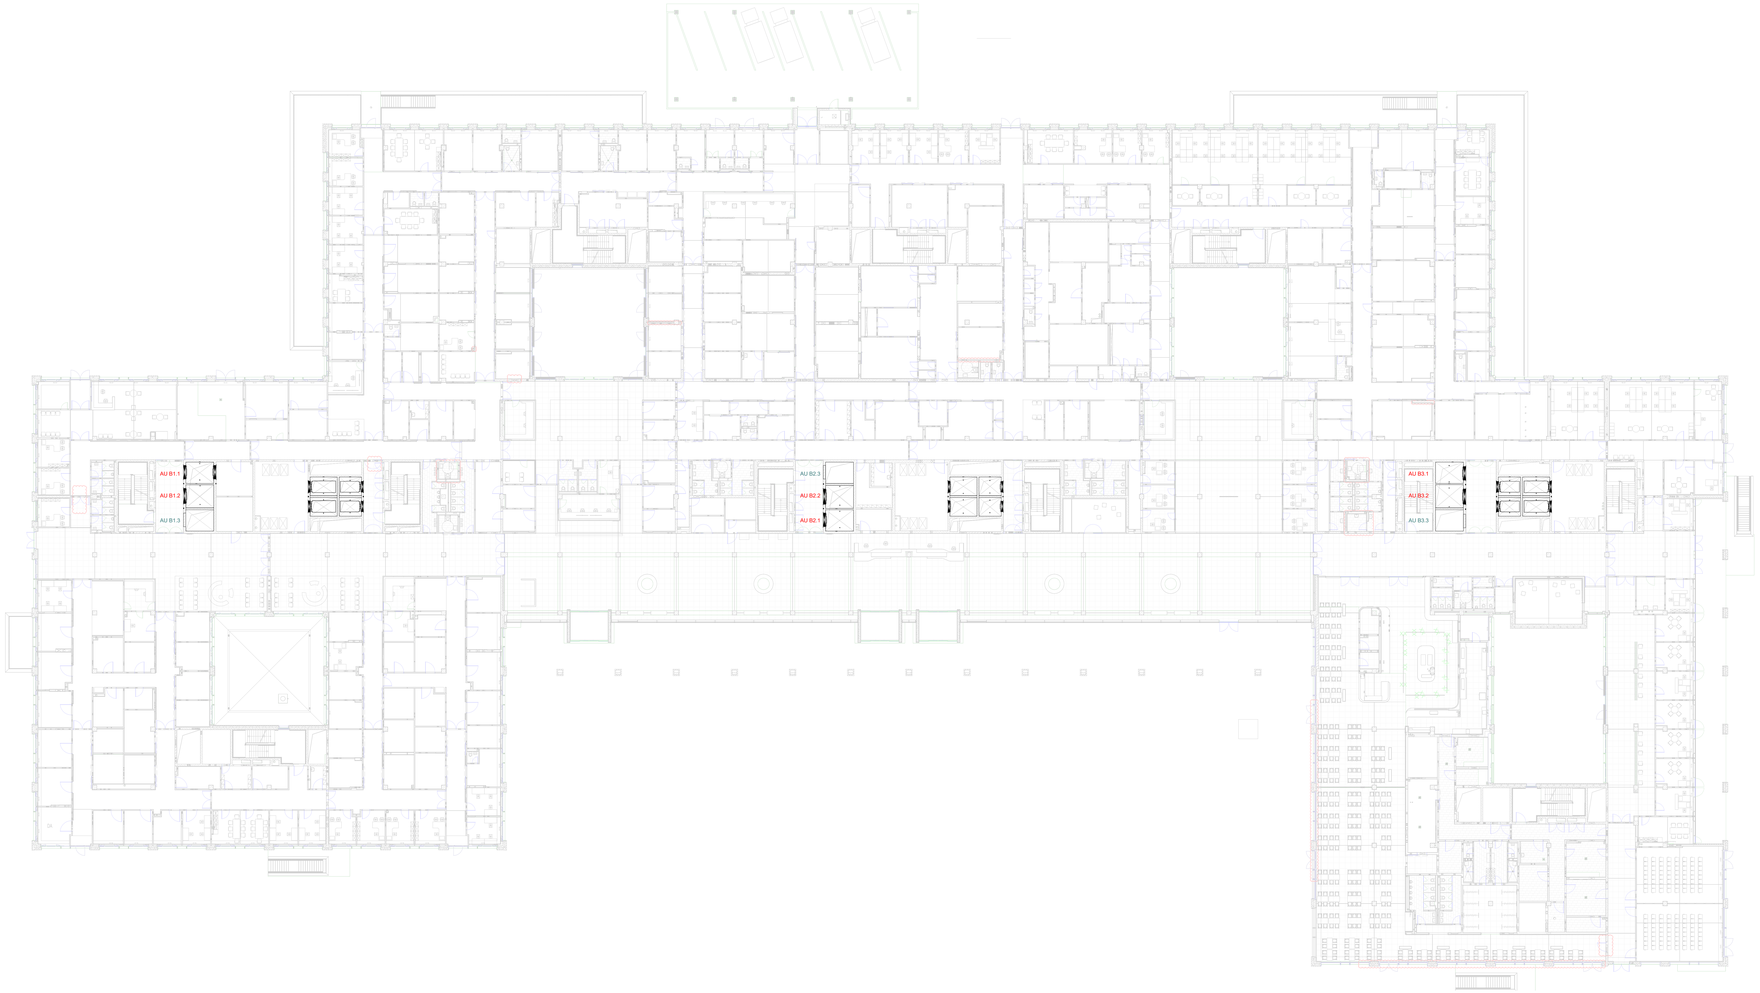


Index	Änderung	Datum
A	Ausschreibungsplan	08.10.2026

STAND
08.10.2026

INDEX
A

PLANINHALT
Grundriss Aufzugsplanung SOM E0 - Los 1

PLANNUMMER
6-AA-ZKG-SOM-GR-E0-AUZ-S00-200- A#Los1


PROJEKT
Neubau Zentralklinikum Georgsheil - Zusammenschluss der Kliniken Aurich, Emden, Norden

PLANUNGSPHASE	GEBÄUDETEIL	SEKTOR
LPH 5 - Ausführungsplanung	SOM	XXX

PLANFORMAT	MAßSTAB	LOD
1500x841	1 : 200	XXX

PLANSTAND 3D-MODELL	INDEX 3D-MODELL
XXX	XXX

GEBÄUDE

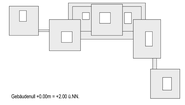

Gebäudeniv. +0.00m = +2.00 ü.NN.

N

BAUHERR	Trägergesellschaft Kliniken Aurich-Emden-Norden mbH Wallinghausener Str. 8-12, 26603 Aurich
PROJEKTSTEUERUNG	BOS Projektmanagement GmbH Berliner Allee 7, 30175 Hannover
ARCHITEKT	gmp International GmbH Rennbahn 5-7, 52062 Aachen
FACHPLANER	Rambøll Deutschland GmbH Kopenhagener Str. 66-68 Haus D, 13407 Berlin