


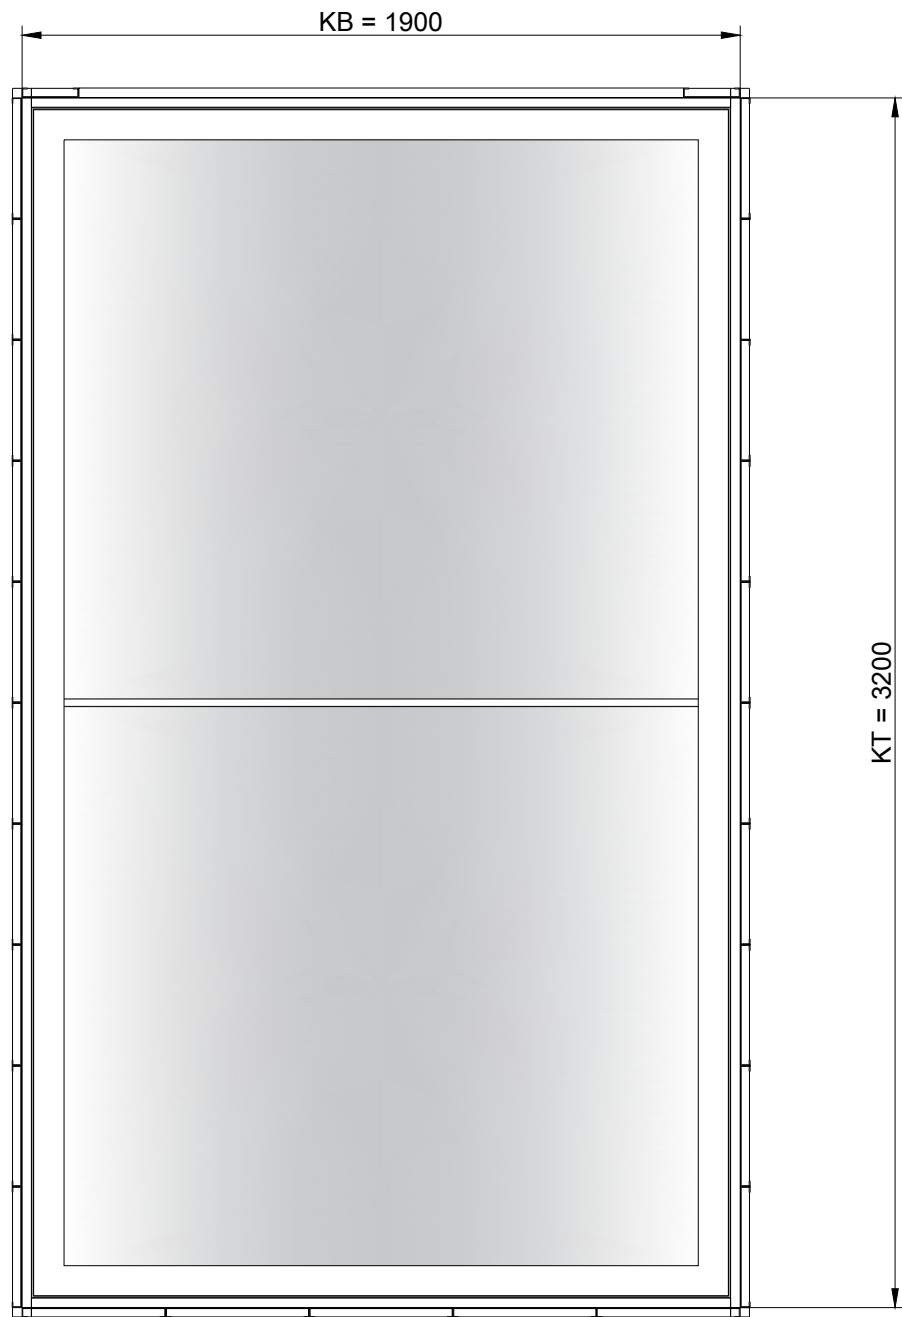


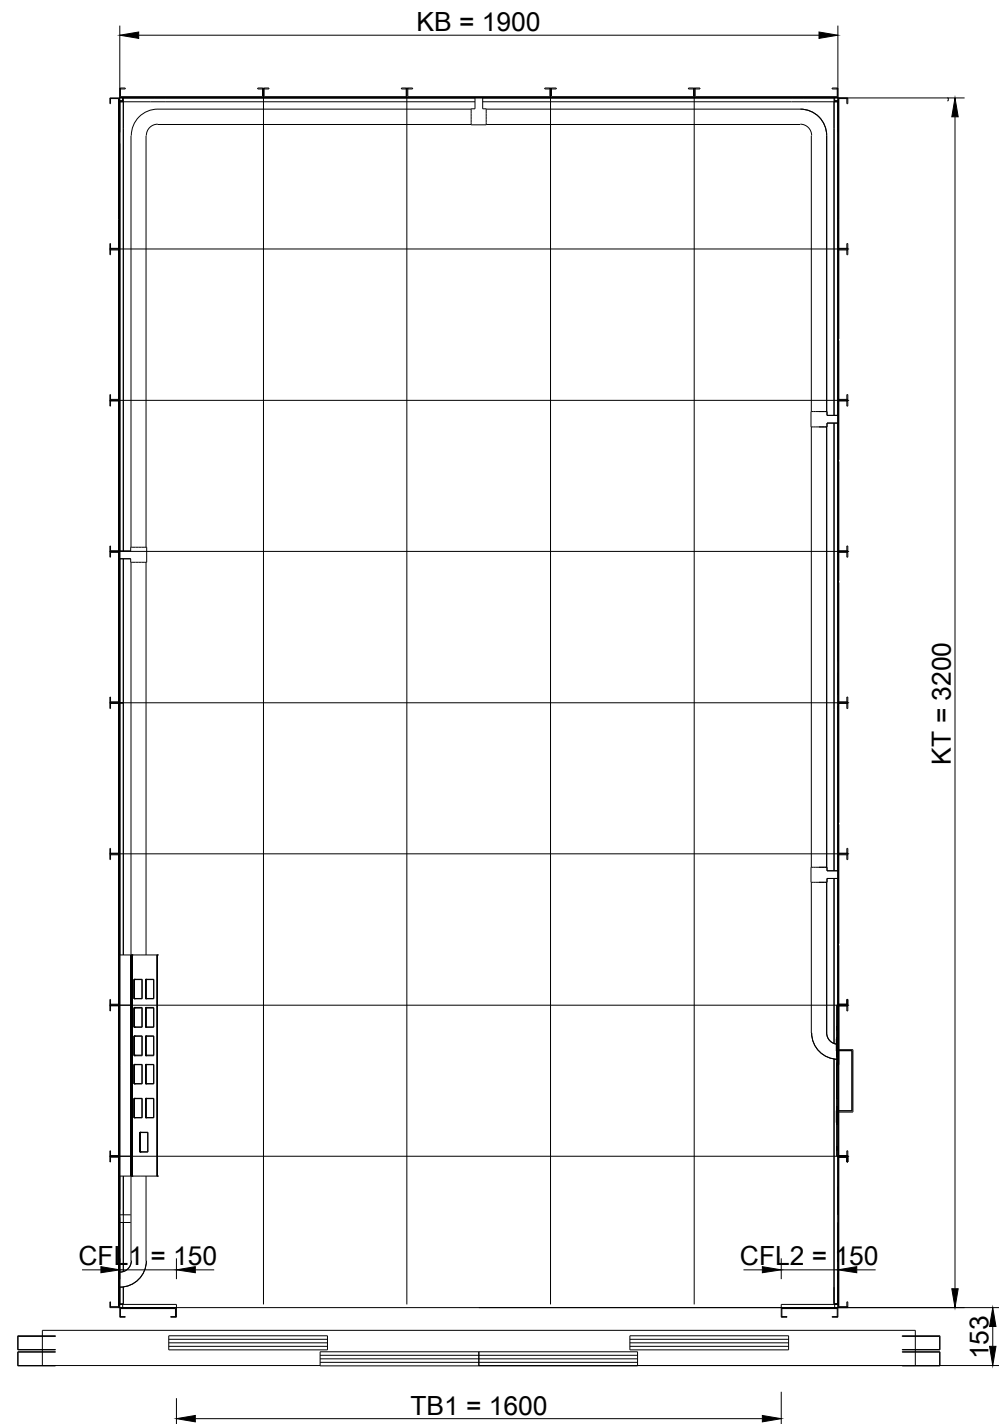


Decke

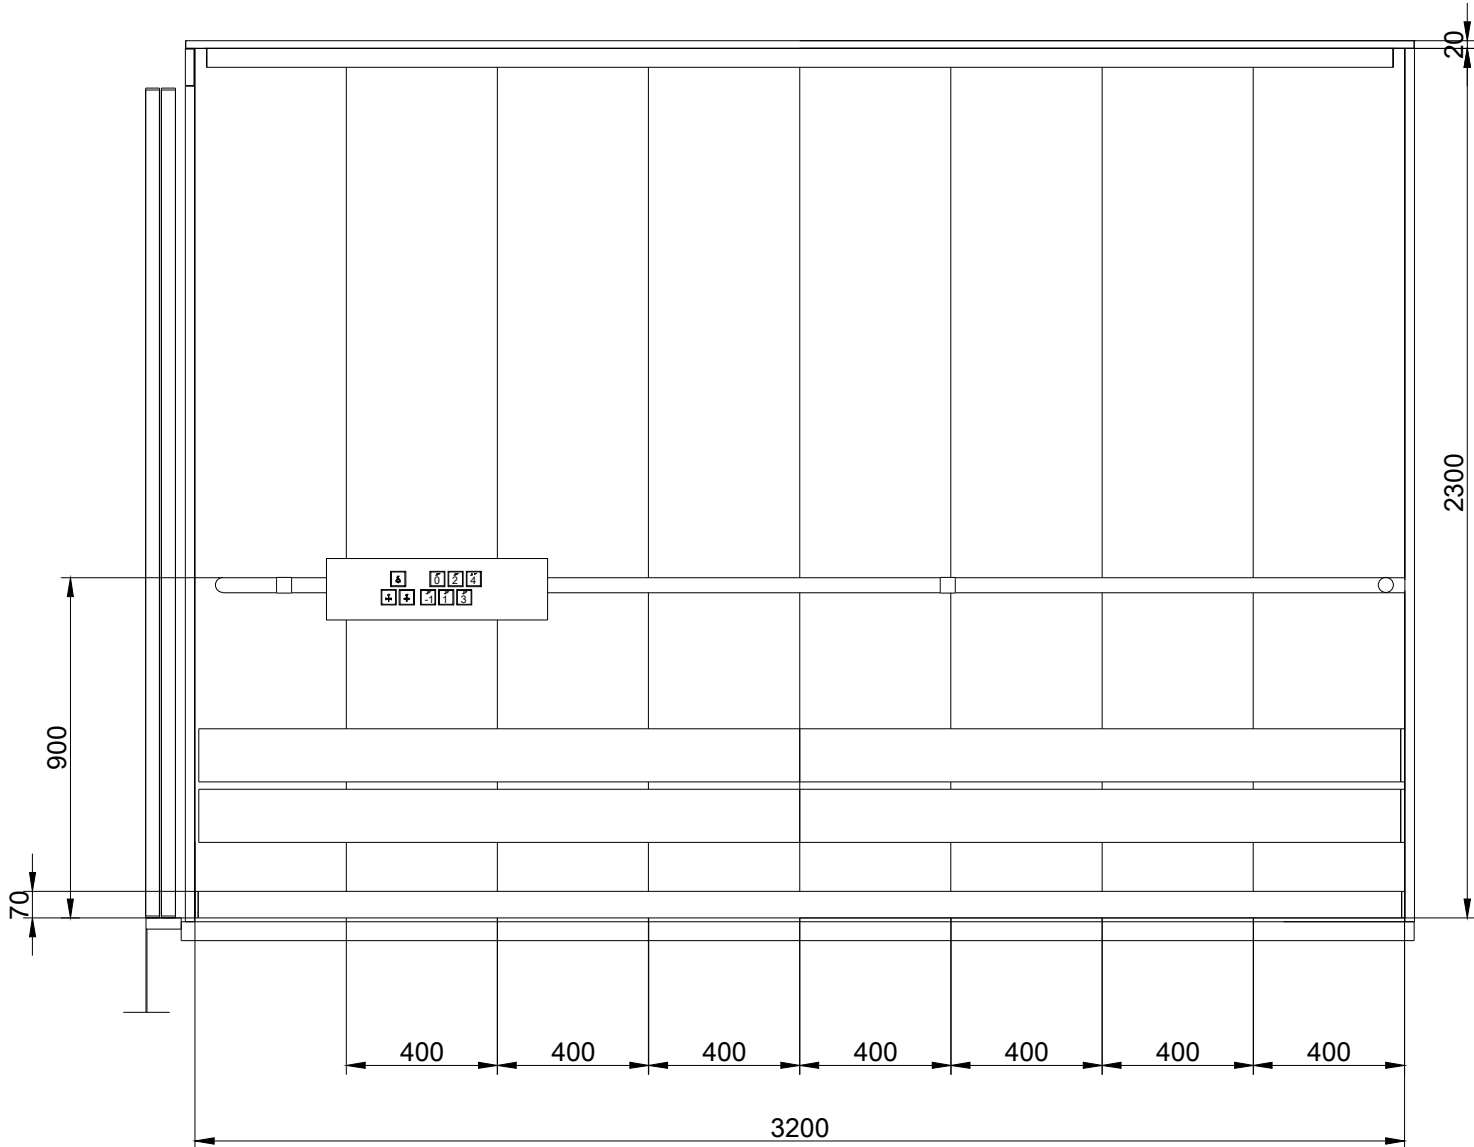


Grundriss

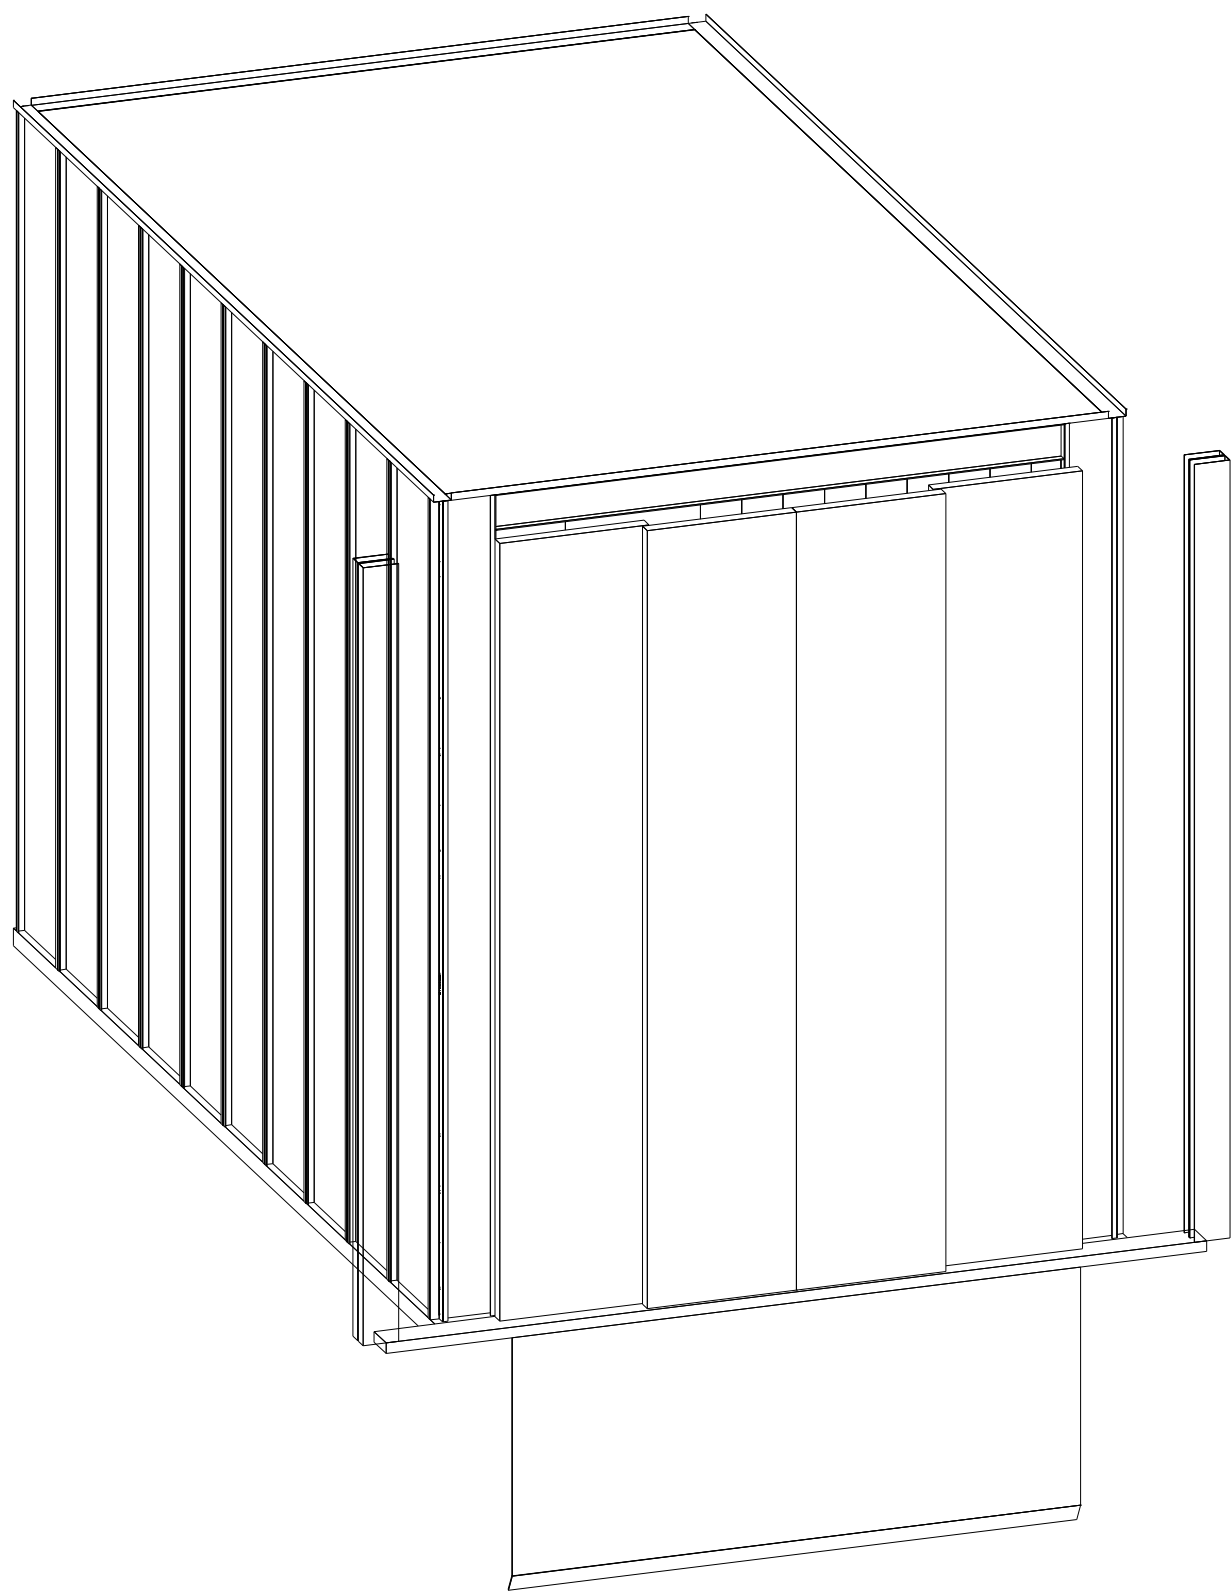


Linke Wand

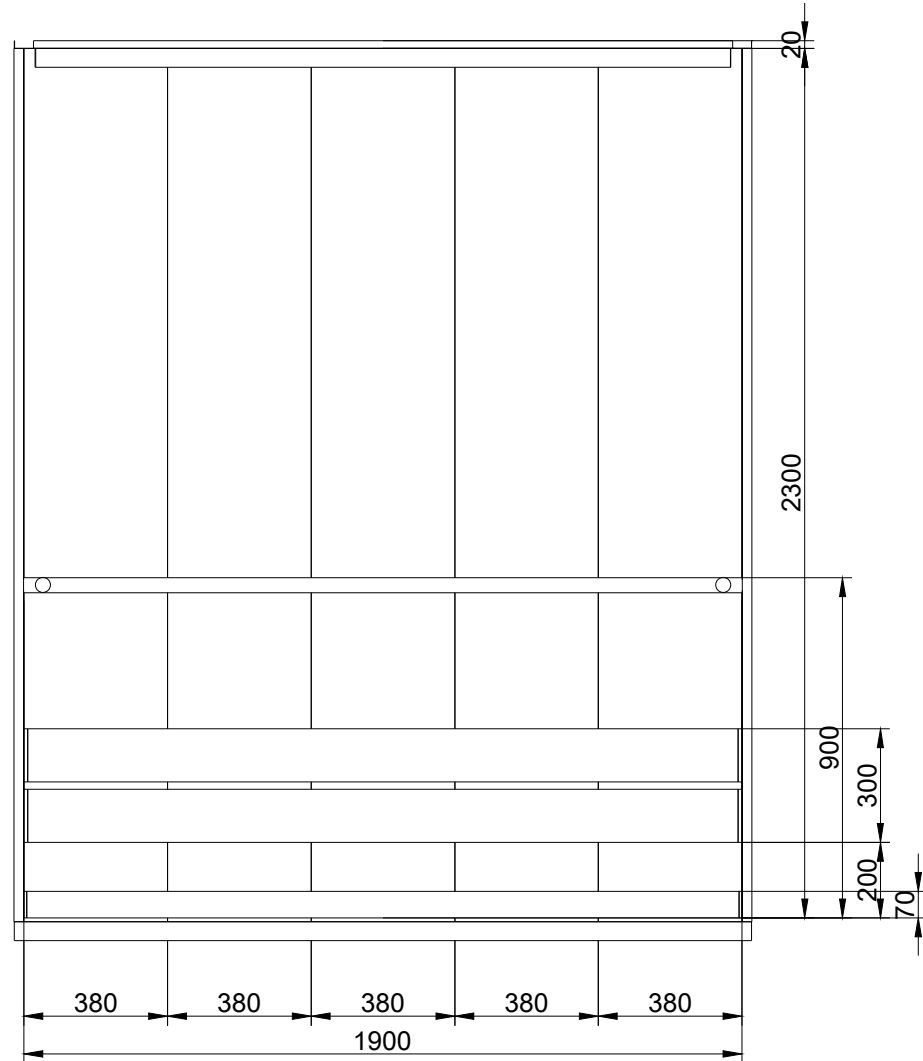


Hintere Wand

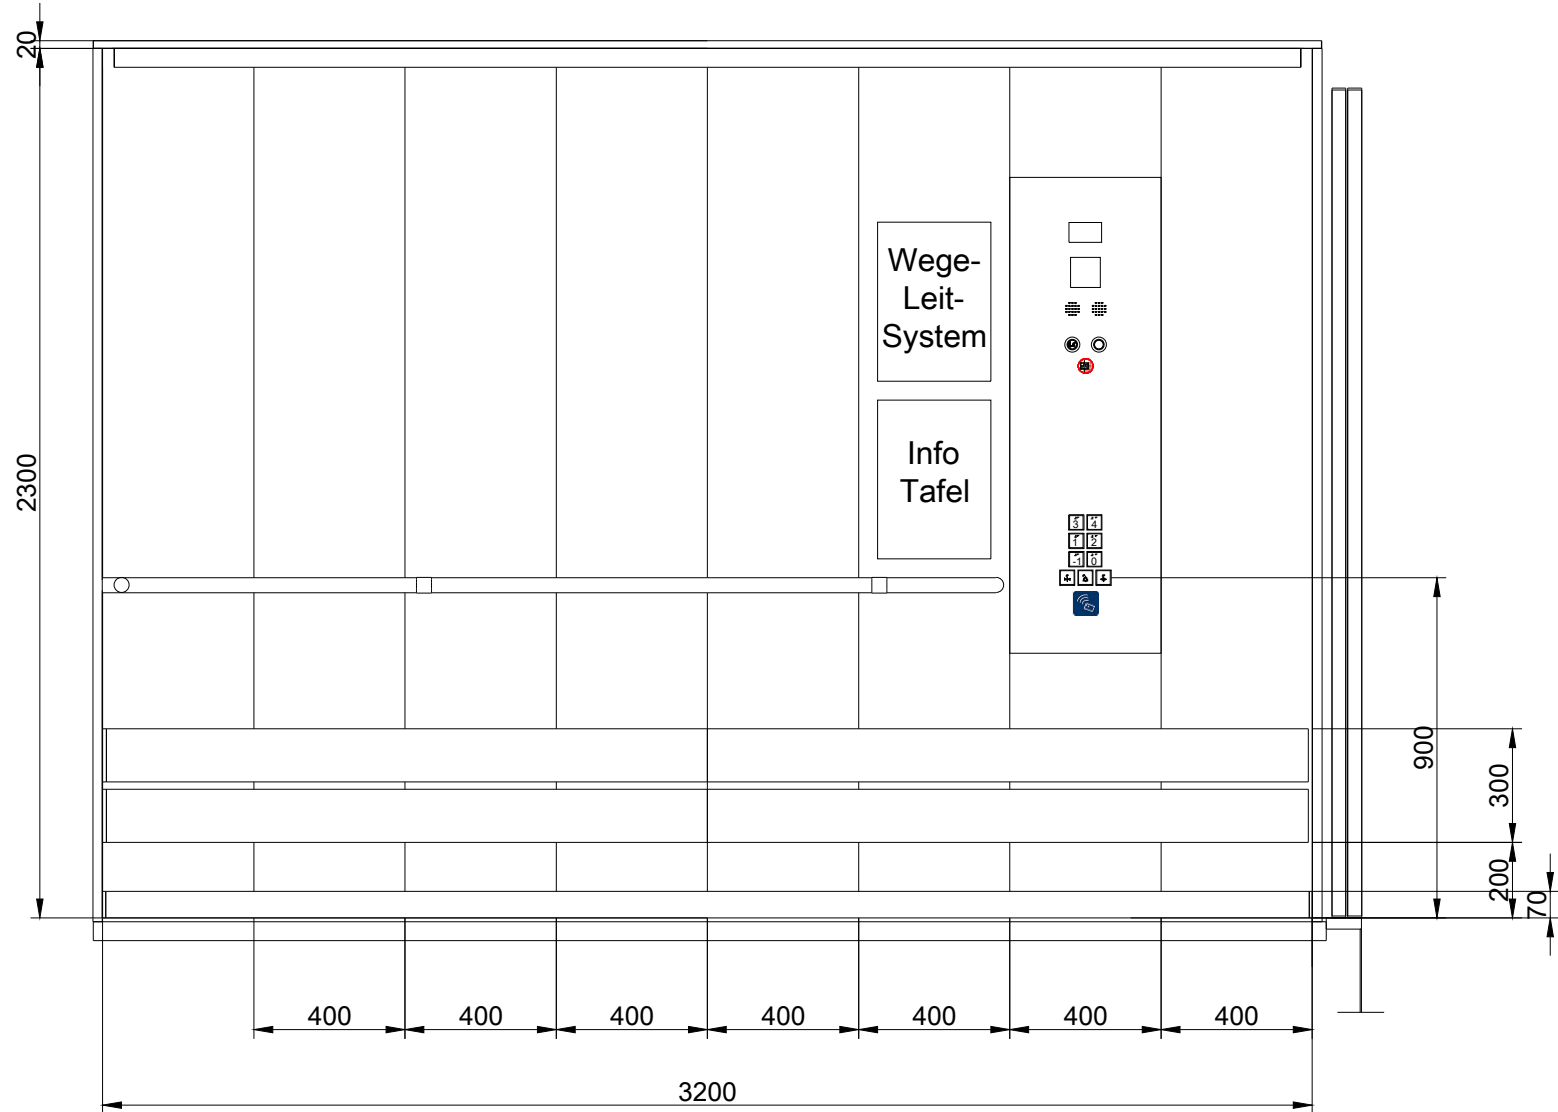


Rechte Wand

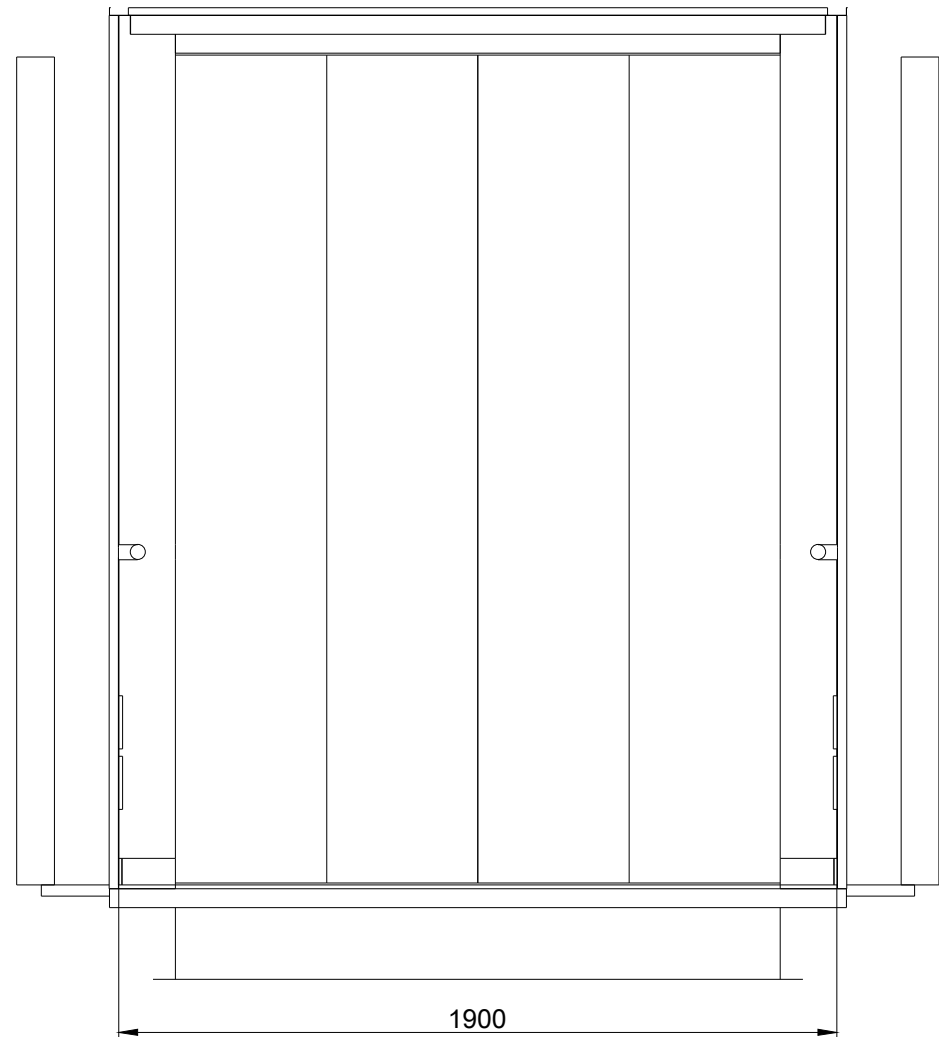

Vordere Wand

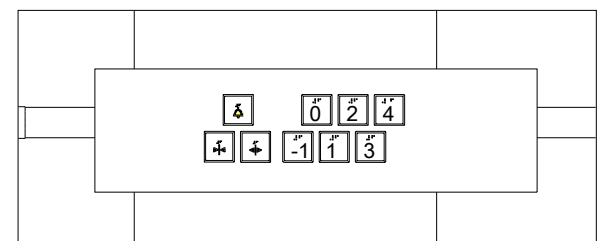

Horizontales Tableau

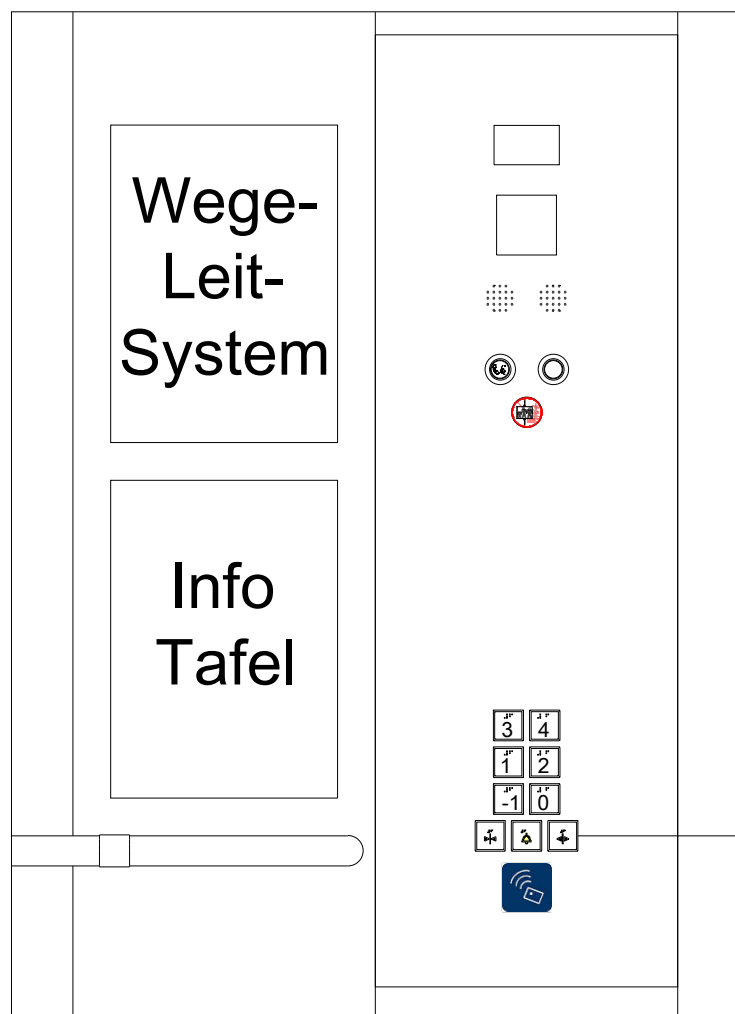


Vertikales Tableau

- Wichtige Abkürzungen:
- KB = Kabinenbreite
 - KT = Kabinentiefe
 - KH = Kabinenhöhe
 - TB1 = Türbreite vorne
 - TH = Türhöhe
 - CFL1 = Breite Kabinenwand vorne rechts
 - CFL2 = Breite Kabinenwand vorne links

Technische Daten		2er Aufzugsgruppe
Aufzugsbezeichnung neu	B3.1	
Lage Gebäudeachsen	H1/36-37	
Nutzung	Betten, Personen	
Anzahl im Schacht	1	
Tragfähigkeit	kg	3.300
Förderhöhe	m	21,21
Oberste Haltestelle	4. OG	
Unterste Haltestelle	1.UG	
Haltestellen	6	
Anbindung Hubschrauberlandeplatz	Nein	
barrierefrei DIN EN 81-70	Ja	
FTS Nutzung	Nein	
Baufzug	Ja	
Gruppensteuerung	Ja	
Brandfallsteuerung	halb-dynamische	
Gefahrtsteuerung & Zugplatte	Nein	
Anzahl Außentableaus / Gruppe	6	
Kartenleser Außentableau ZuKo	Ja	
Anzahl Kartenleser Außen / Gruppe	6	
Kartenleser Kabinentableau ZuKo	Ja	
Anzahl Kartenleser Innen	1	
Türen		
Türbreite	mm	1.600
Türhöhe	mm	2.200
Türart		Schiebetür
Türöffnung		4-bl., zentralöff.
Anzahl Kabinentüren	1	
Anzahl Schachttüren	6	
Anforderung EN 81-58		E60
Kabinentüren Material		CNS Struktur
Schachttüren Material		CNS Struktur
Zargen Material		CNS Struktur
Zargenausführung		MUZ mit zentralem Blech CNS Struktur
Farbton St-Bleche		-
Kabine		
lichte Fahrkorbbreite	mm	1.900
lichte Fahrkorbtiefe	mm	3.200
lichte Farkorbhöhe	mm	2.300
Seitenwände		CNS Struktur
Farbton St-Blechwände		-
Decke		St-Blech
Farbton St-Blechedecke		RAL 9010
Beleuchtung		LED, indirekt
Spiegel		Nein
Vertikales Bedientableau		1
Horizontales Bedientableau		1
visueller Notruf		Nein
Infotafel A3		2
Handlauf, CNS, rund D40		dreiseitig
Rammschutz, CNS auf Hartholz		dreiseitig
Sockelleiste		CNS
Bodenbelag		bauseits Fliesen

A	Ausschreibungsplan	08.10.2026
Index	Änderung	Datum

STAND	PLANINHALT	
08.10.2026	Kabinenplan Aufzugsanlage B3.1 - Bettenhaus 3 - Los 1	
INDEX	PLANNUMMER	
A	6-AA-ZKG-SOM-DT-XX-AUZ-303-020-A#Los1	
PROJEKT		
Neubau Zentralklinikum Georgsheil - Zusammenschluss der Kliniken Aurich, Emden, Norden		
PLANUNGSPHASE	GEBAÜDETEIL	SEKTOR
LPH 5 - Ausführungsplanung	Somatik	003
PLANFORMAT	MASSSTAB	LOO
1000 x 594 mm	1 : 20	XXX
PLANSTAND 3D-MODELL	INDEX 3D-MODELL	
XXX	XXX	

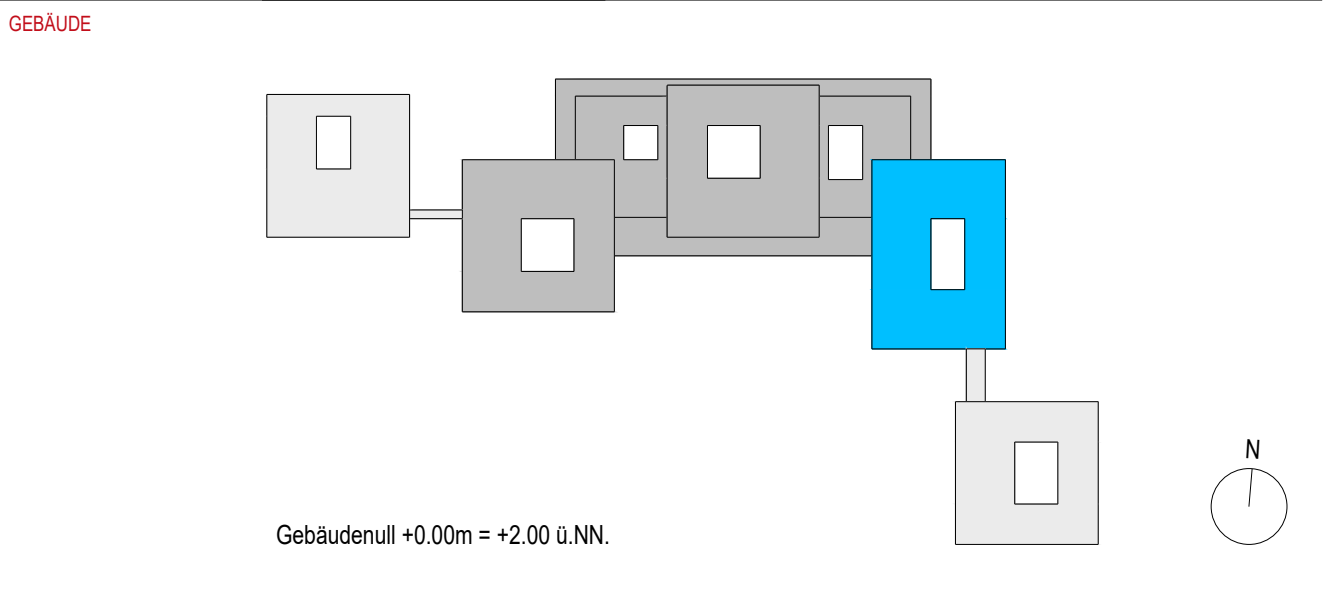

	BAUHERR	Trägergesellschaft Kliniken Aurich-Emden-Norden mbH Wallinghausener Str. 8-12, 26603 Aurich
	PROJEKTSTEUERUNG	BOS Projektmanagement GmbH Berliner Allee 7, 30175 Hannover
	ARCHITEKT	gmp International GmbH Rennbahn 5-7, 52062 Aachen
	FACHPLANNER	Ramboll Deutschland GmbH Kopenhagener Str. 60-68, Haus D, 13407 Berlin