


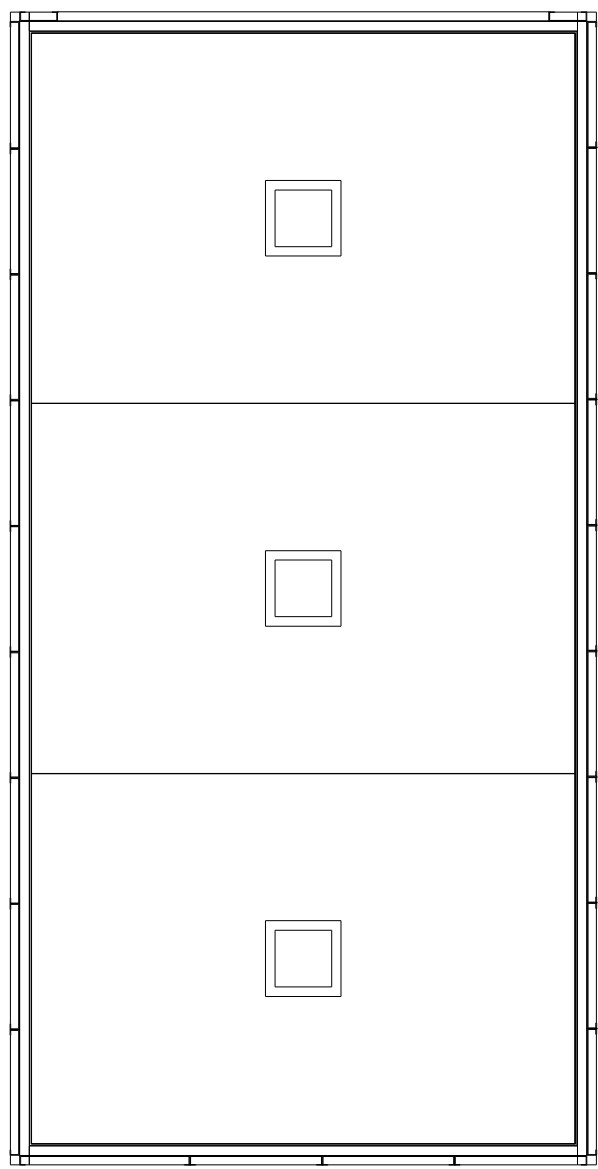


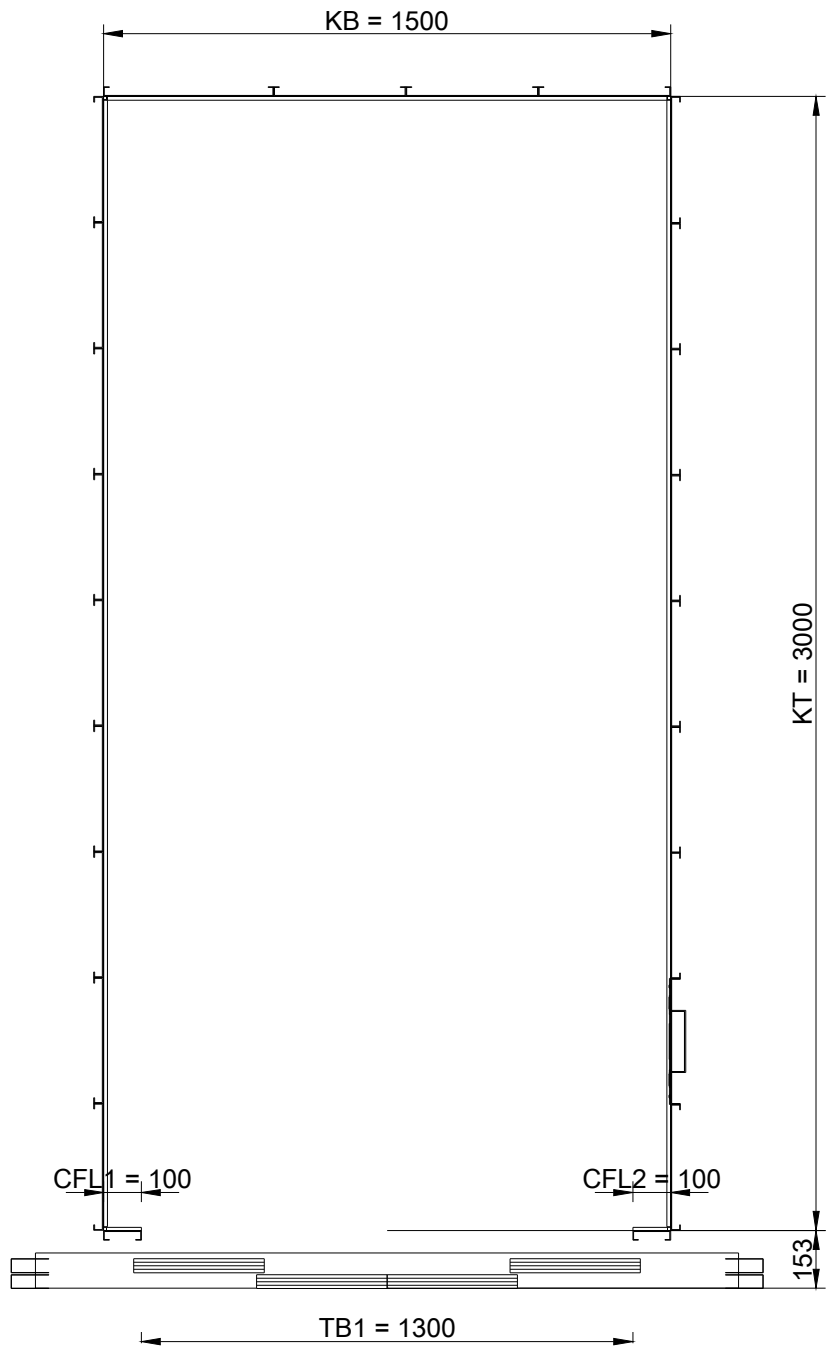


Decke

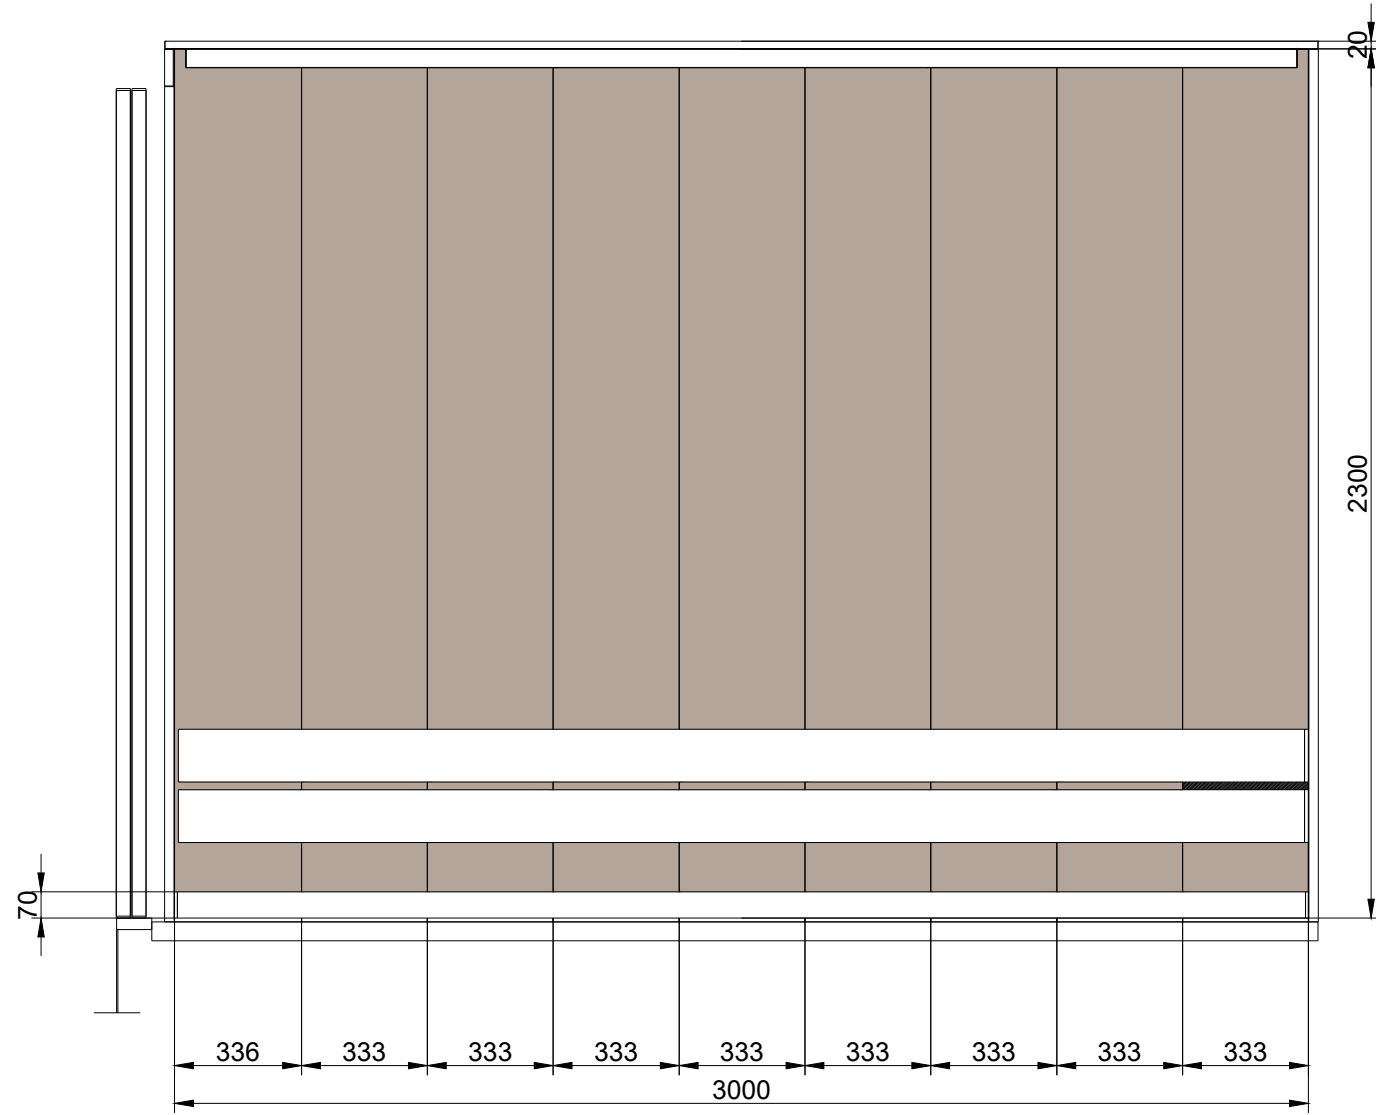


Grundriss

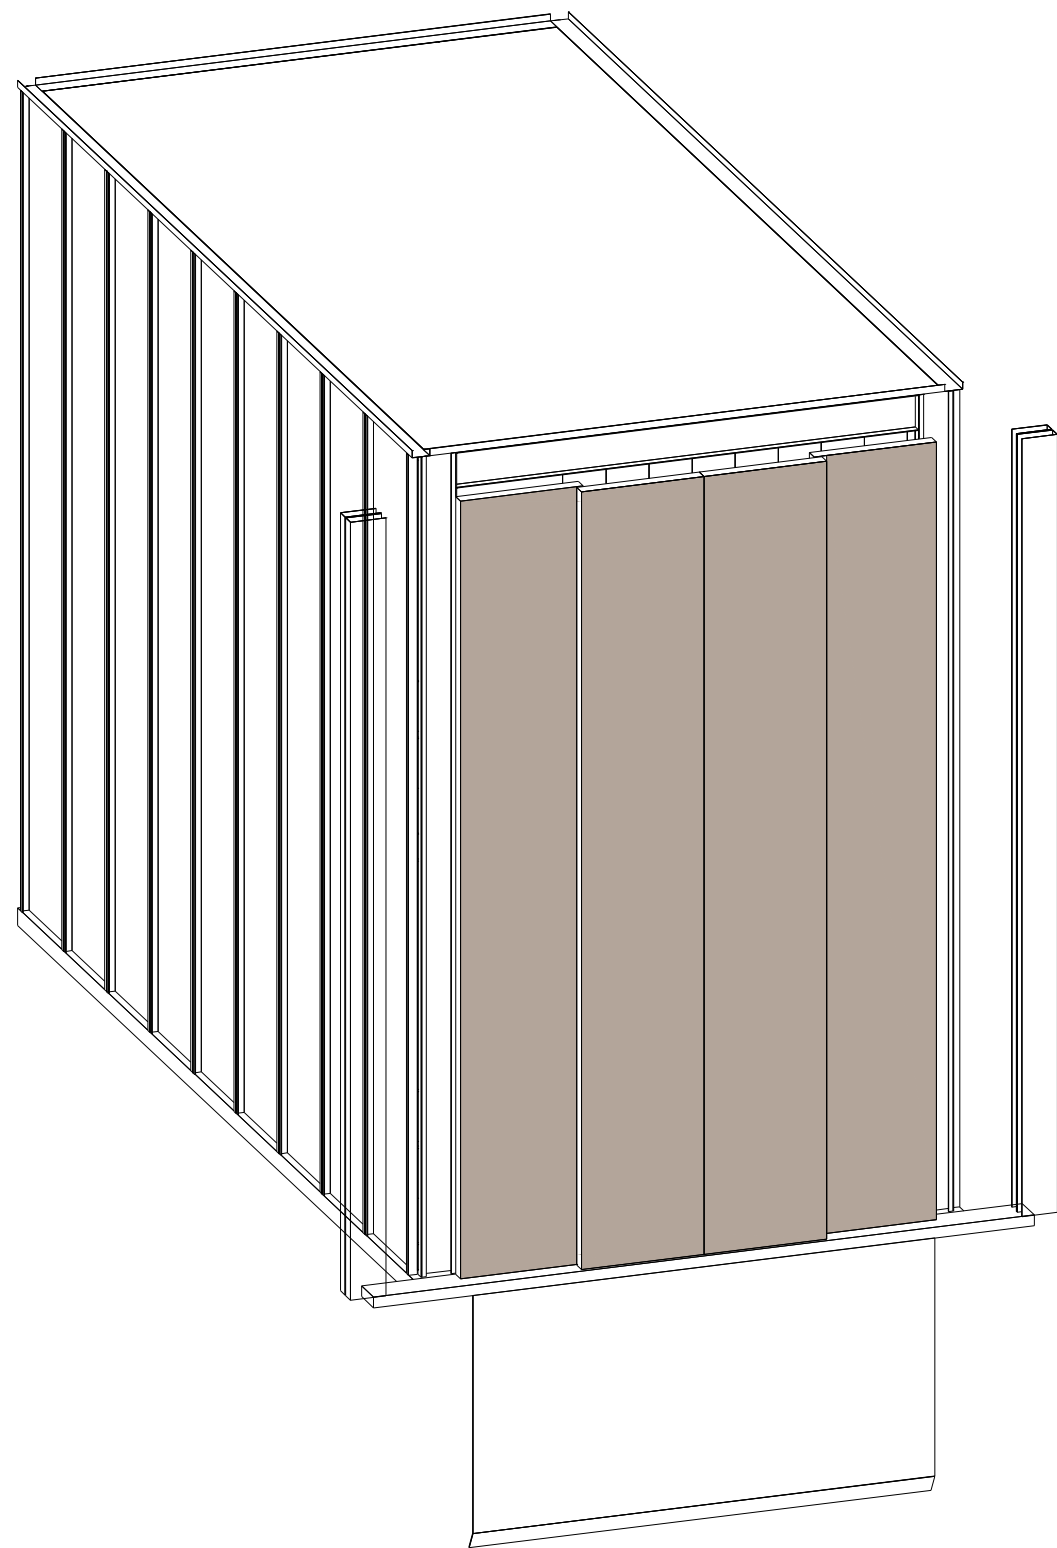


Linke Wand

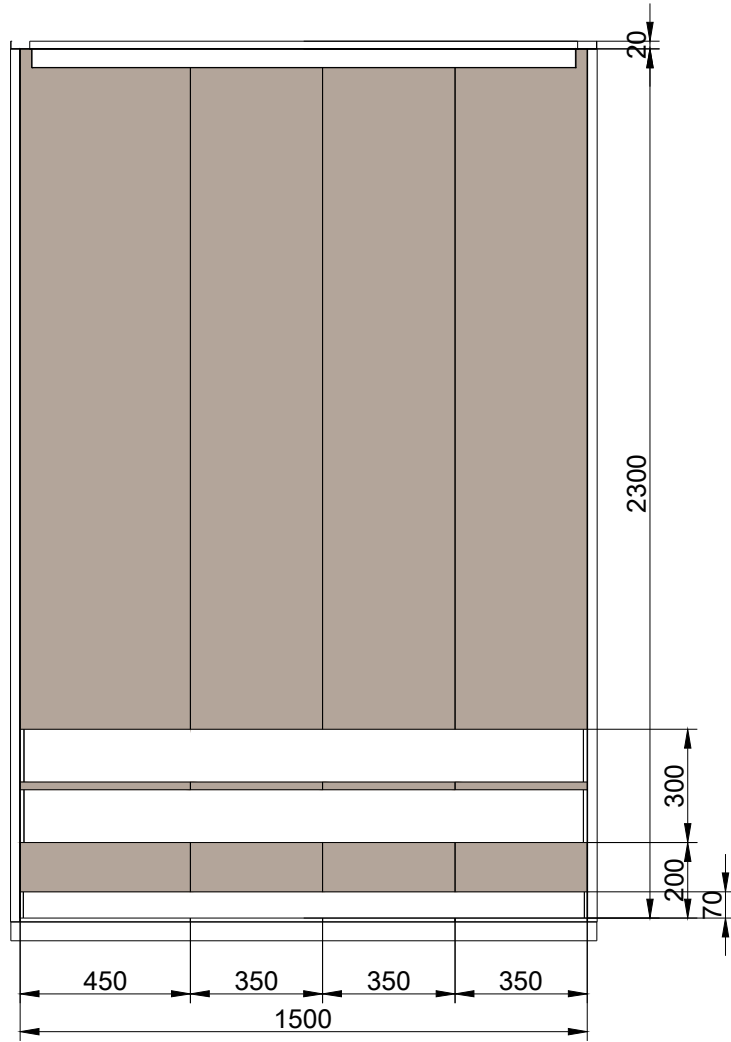


Hintere Wand

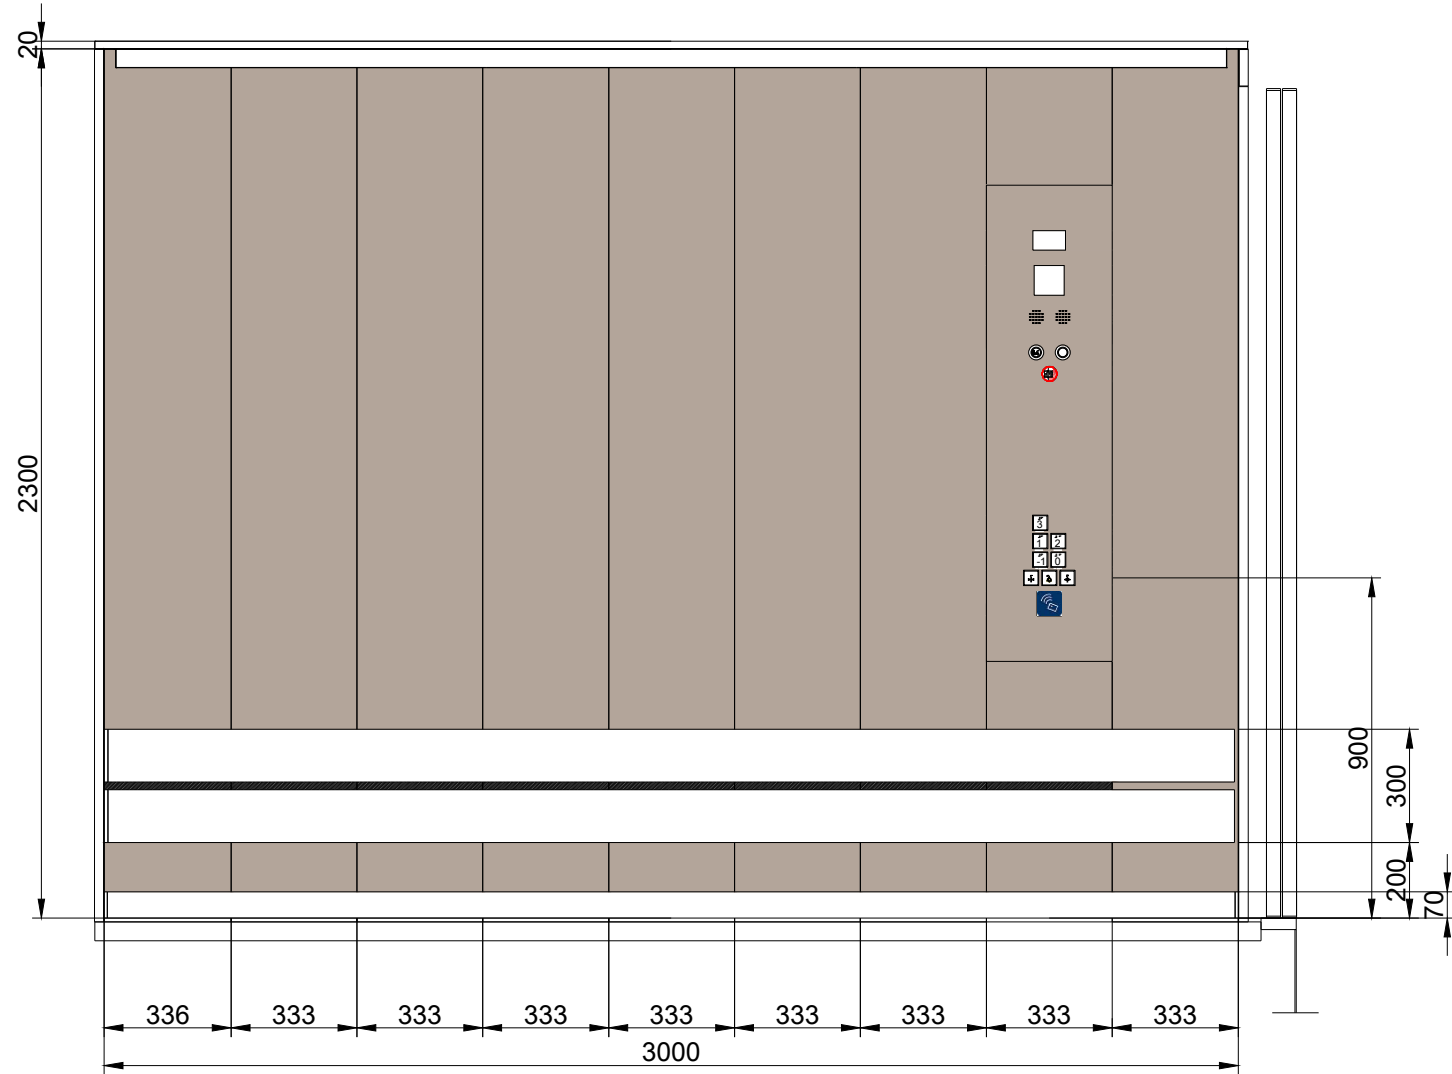

Rechte Wand

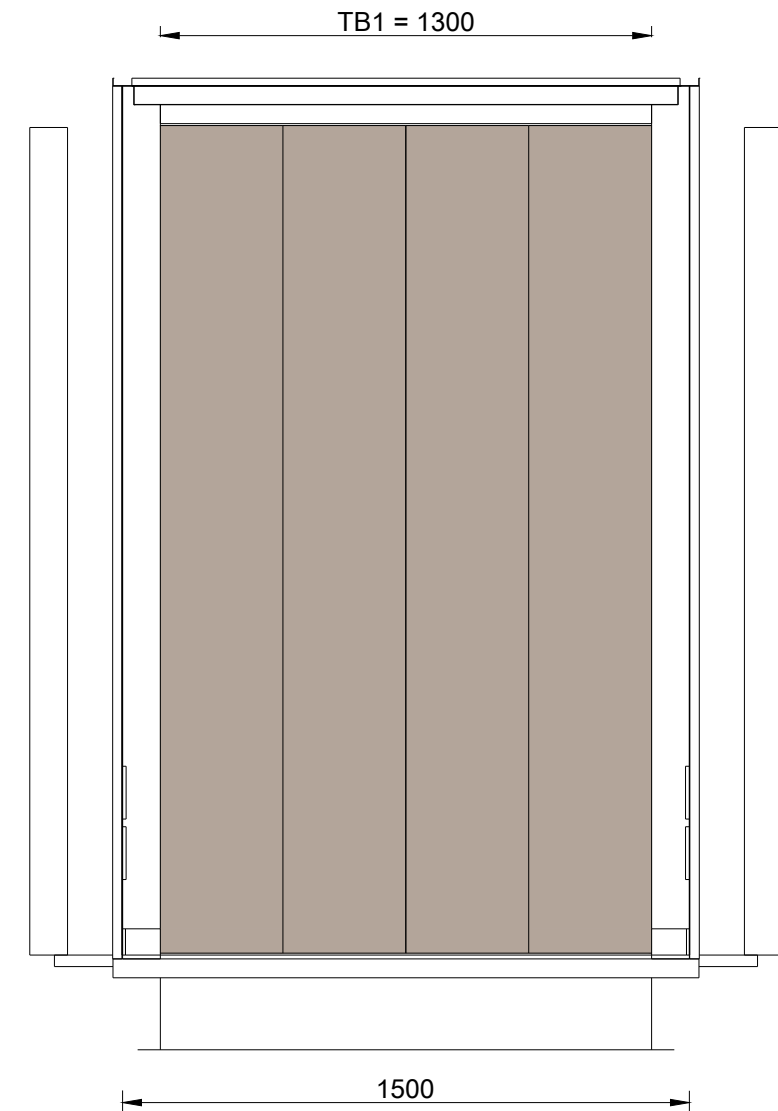

Vordere Wand

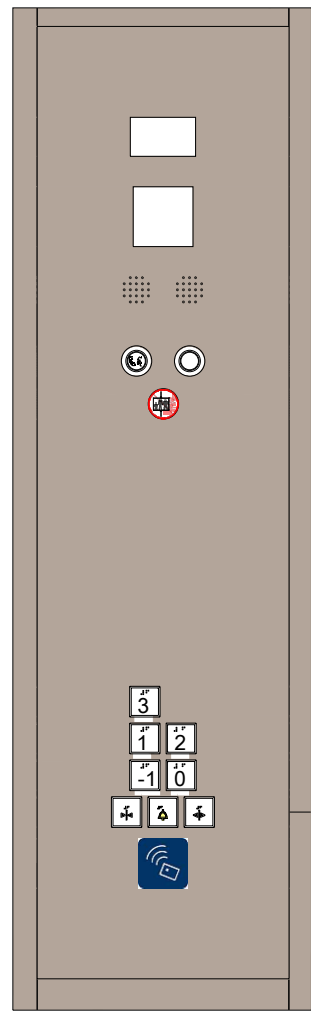


Vertikales Tableau

- Wichtige Abkürzungen:
- KB = Kabinenbreite
 - KT = Kabinentiefe
 - KH = Kabinenhöhe
 - TB1 = Türbreite vorne
 - TH = Türhöhe
 - CFL1 = Breite Kabinenwand vorne rechts
 - CFL2 = Breite Kabinenwand vorne links

Technische Daten	Aufzug
Aufzugsbezeichnung neu	V4.1
Nutzung	FTS, Leerbetten
Anzahl im Schacht	1
Tragfähigkeit	2.300
Förderhöhe	15,63
Oberste Haltestelle	3 OG
Unterste Haltestelle	1 UG
Haltestellen	5
Anbindung Hubschraubertandepplatz	Nein
barrierefrei DIN EN 81-70	Nein
Bauaufzug	Nein
Gruppensteuerung	FTS
Brandfallsteuerung	FTS
Gefahrgutsteuerung & Zugplatte	Nein
Anzahl Außentableaus / Gruppe	5
Kartenleser Außentableau ZuKo	Ja
Anzahl Kartenleser Außen / Gruppe	5
Kartenleser Kabinentableau ZuKo	Ja
Anzahl Kartenleser Innen	1
Türen	
Türbreite	mm 1.300
Türhöhe	mm 2.200
Türart	Schiebetür
Türöffnung	4-bl. zentralöff.
Anzahl Kabinentüren	1
Anzahl Schachttüren	5
Anforderung EN 81-58	E60
Kabinentüren Material	St-Blech
Schachttüren Material	St-Blech
Zargen Material	St-Blech
Zargenausführung	MUZ
Farbton St-Bleche	NCS S3005-Y50R
Kabine	
lichte Fahrkorbbreite	mm 1.500
lichte Fahrkorbtiefe	mm 3.000
lichte Farkorbhöhe	mm 2.300
Seitenwände	St-Blech
Farbton St-Blechwände	NCS S3005-Y50R
Decke	St-Blech
Farbton St-Blechedecke	RAL 9010
Beleuchtung	LED-Paneele
Spiegel	Nein
Vertikales Bedientableau	1
Horizontales Bedientableau	Nein
visueller Notruf	Nein
Infotafel A3	Nein
Handlauf, CNS, rund D40	ohne
Rammschutz, CNS auf Hartholz	dreiseitig
Sockelleiste	CNS
Bodenbelag	Beschichtung

A	Ausschreibungsplan	08.10.2026
Index	Änderung	Datum

STAND	PLANINHALT	
08.10.2026	Kabinenplan Aufzugsanlage V4.1 - ZSG - Los 2	
INDEX	PLANNUMMER	
A	6-AA-ZKG-ZSG-DT-XX-AUZ-403-020-A#Los2	
	PROJEKT	
Neubau Zentralklinikum Georgsheil - Zusammenschluss der Kliniken Aurich, Emden, Norden		
PLANUNGSPHASE	GEBÄUDETEIL	SEKTOR
LPH 5 - Ausführungsplanung	Zentrum für seelische Gesundheit	004
PLANFORMAT	MASSSTAB	LOD
841 x 594 mm	1 : 20	XXX
PLANSTAND 3D-MODELL	INDEX 3D-MODELL	
XXX	XXX	

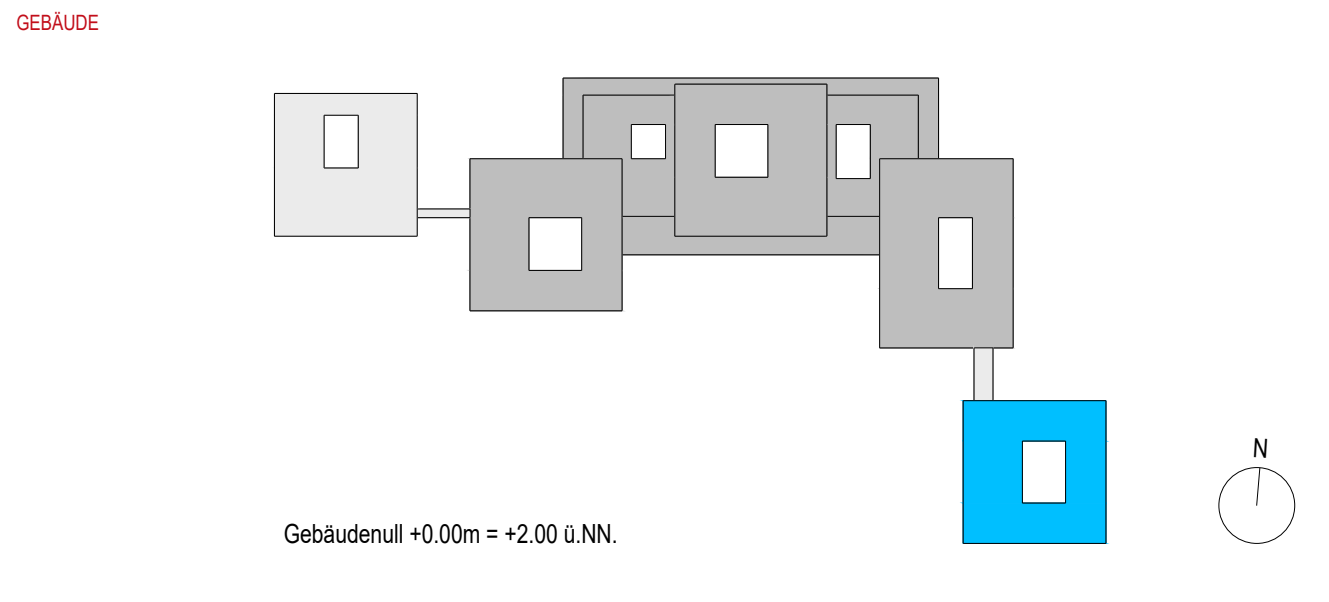

KLINIKEN	BAUHERR	Trägergesellschaft Kliniken Aurich-Emden-Norden mbH
BOS		Wallinghausener Str. 8-12, 26603 Aurich
gmp	PROJEKTSTEUERUNG	BOS Projektmanagement GmbH
		Berliner Allee 7, 30175 Hannover
	ARCHITEKT	gmp International GmbH
		Rennbahn 5-7, 52062 Aachen
	FACHPLANER	Ramboll Deutschland GmbH
		Kopenhagener Str. 60-68, Haus D, 13407 Berlin